



LEGENDA:


- PAREDE PERMANECER
- PAREDE CONSTRUIR
- PAREDE DEMOLIR
- PÓRTECO DE CONCRETO

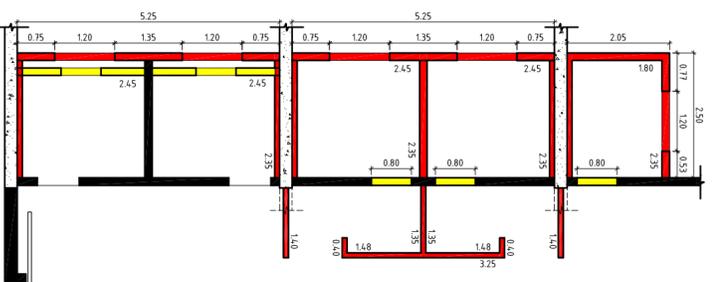


Detalhe 1 - Demolições
Escala: 1/100

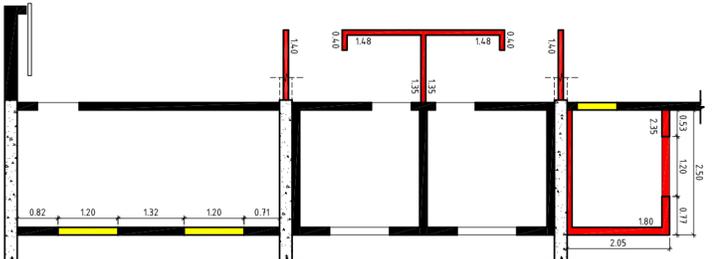


Detalhe 2 - Demolições
Escala: 1/100

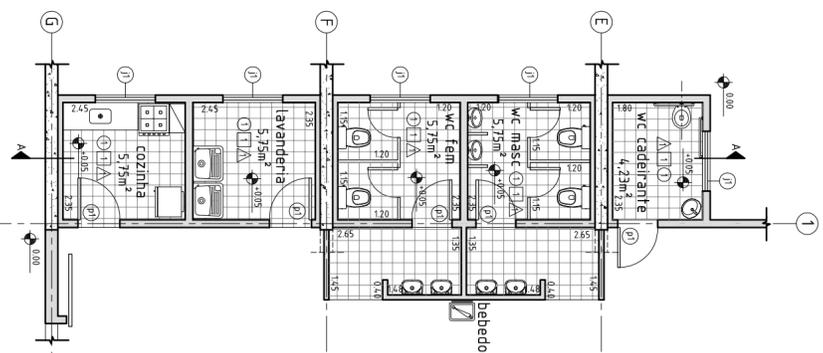


Detalhe 1 - Arquitetônico
Escala: 1/100

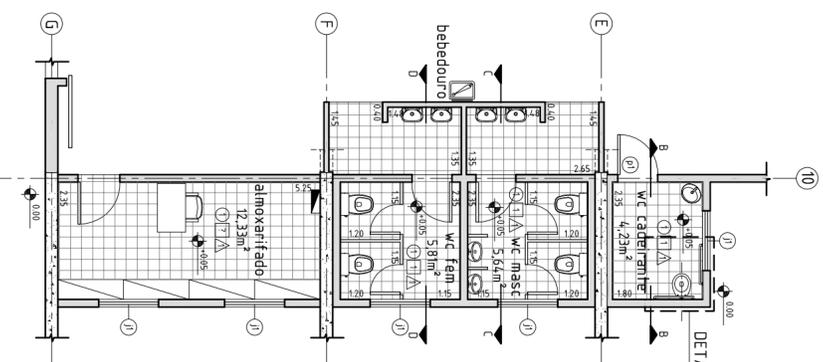


Detalhe 2 - Arquitetônico
Escala: 1/100

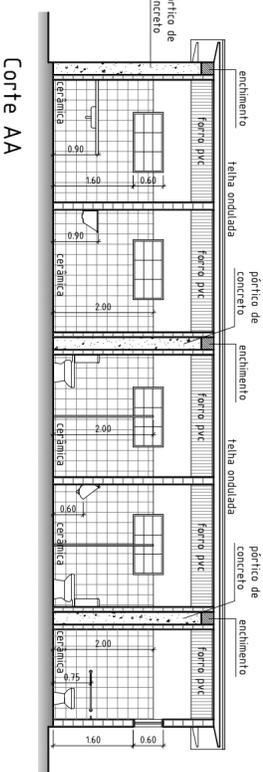


Corte AA
Escala: 1/100

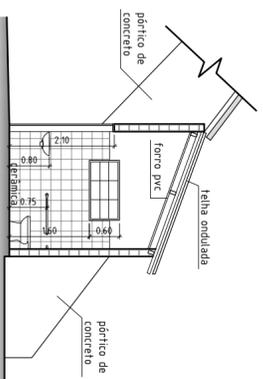


Corte BB
Escala: 1/100

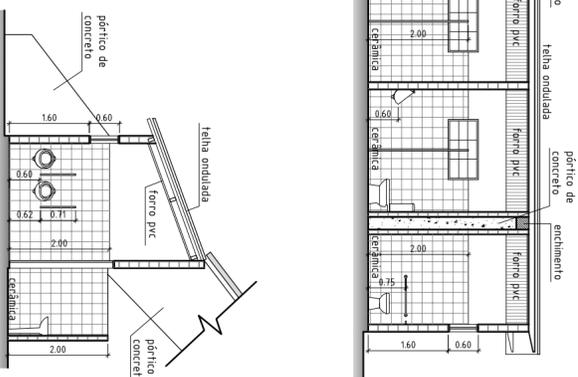


Corte CC
Escala: 1/100

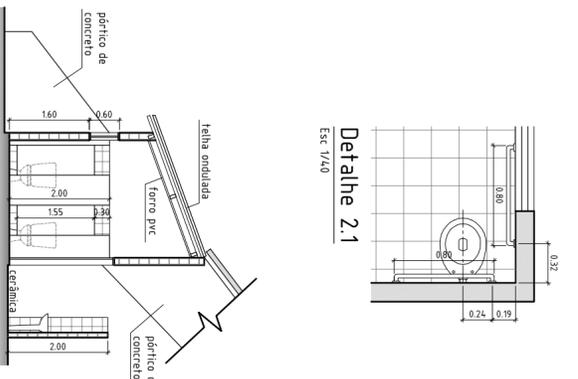


Corte DD
Escala: 1/100

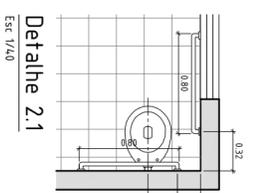


Detalhe 2.1
Escala: 1/40

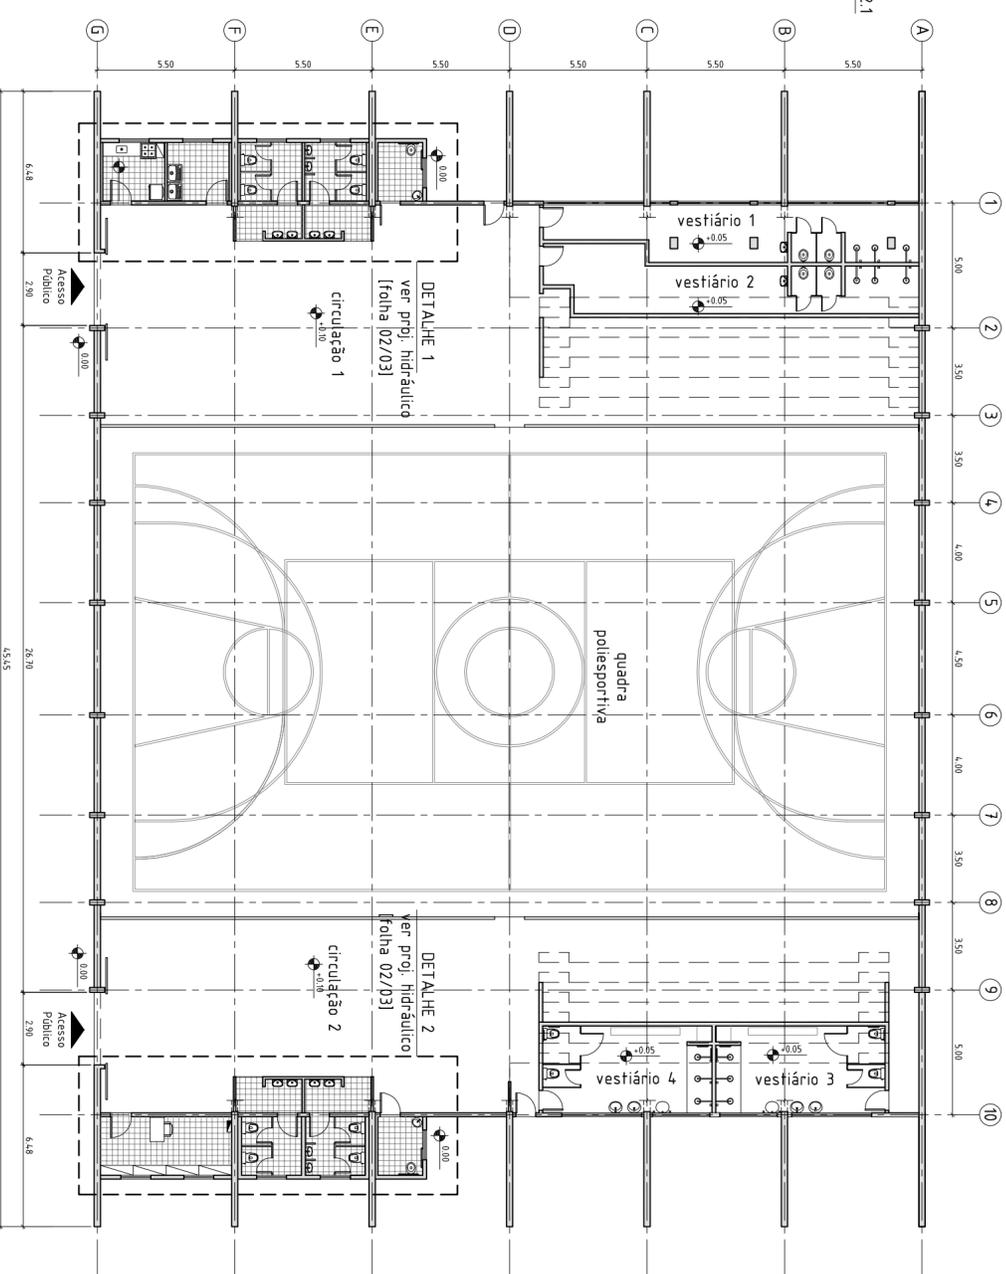

Planta Baixa
Escala: 1/200

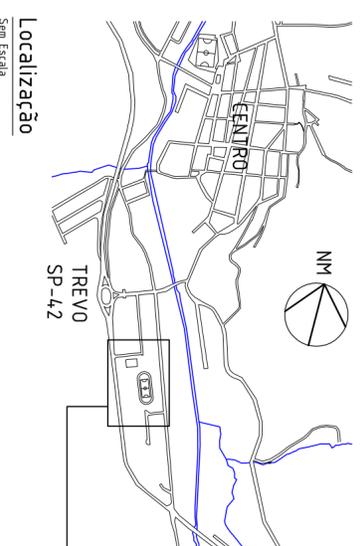

Localização
Sem Escala

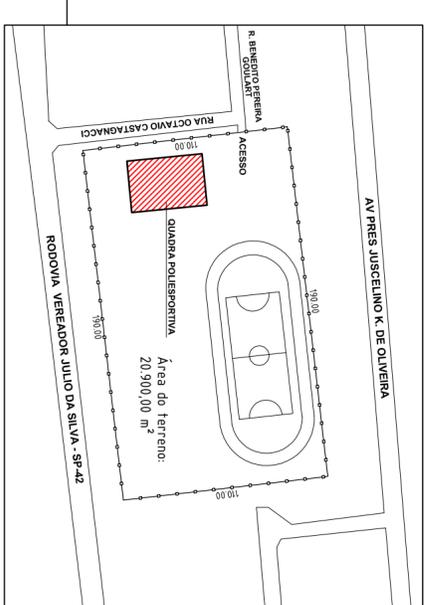

Esquadrias

largura	altura	peitoril	tipo
p1	1,00	2,10	madeira de abrir
j1	1,20	0,60	metálica basculante

Acabamento

Piso	tipo
1	cerâmico esmaltado de alta resistência assentado com argamassa industrializada
2	placa cerâmica esmaltada 20x20cm, assentada com argamassa mista até a altura de 2m

Paredes	tipo
1	placa cerâmica esmaltada 20x20cm, assentada com argamassa mista até a altura de 2m
2	fita acrílica anti-mofos

Fôrro	tipo
1	PVC

Título: Reforma da Quadra Esportiva

Objetivo: Projeto Padrão: Implantação / Planta Baixa / Cortes e Elevação

Imãvel: Rua Otávio Castagnacci, s/ número

Interessado: P. M. São Bento do Sapucaí

Localidade: São Bento do Sapucaí - SP

Data: Dezembro/2017

Escala: Indicadas

Folha: 01/03

Assunto: Reforma da Quadra Esportiva

Local: Rua Otávio Castagnacci, s/ número



Prefeitura Municipal da Estância Climática de São Bento do Sapucaí
Paço Municipal Professor Miguel Reale
 Av. Sebastião de Melo Mendes, 511 - Bairro Santa Terézina
 São Bento do Sapucaí - SP | CEP 12.190-000 | Fone 12 3971-6110
 www.saobentodosapucaí.sp.gov.br | engenheria@saobentodosapucaí.sp.gov.br



Responsável Técnico:	Autor do Projeto:	Desenho:
ENG. ROBERTO GIORNO DANTAS CREA Nº 0600920510 ART Nº 9222120140711793	ENG. ROBERTO GIORNO DANTAS CREA Nº 0600920510 ART Nº 9222120140711793	Filipe A. Teixeira Data: Dez/2017 Rev: 00

Escala:	Folha:
Indicadas	01/03