

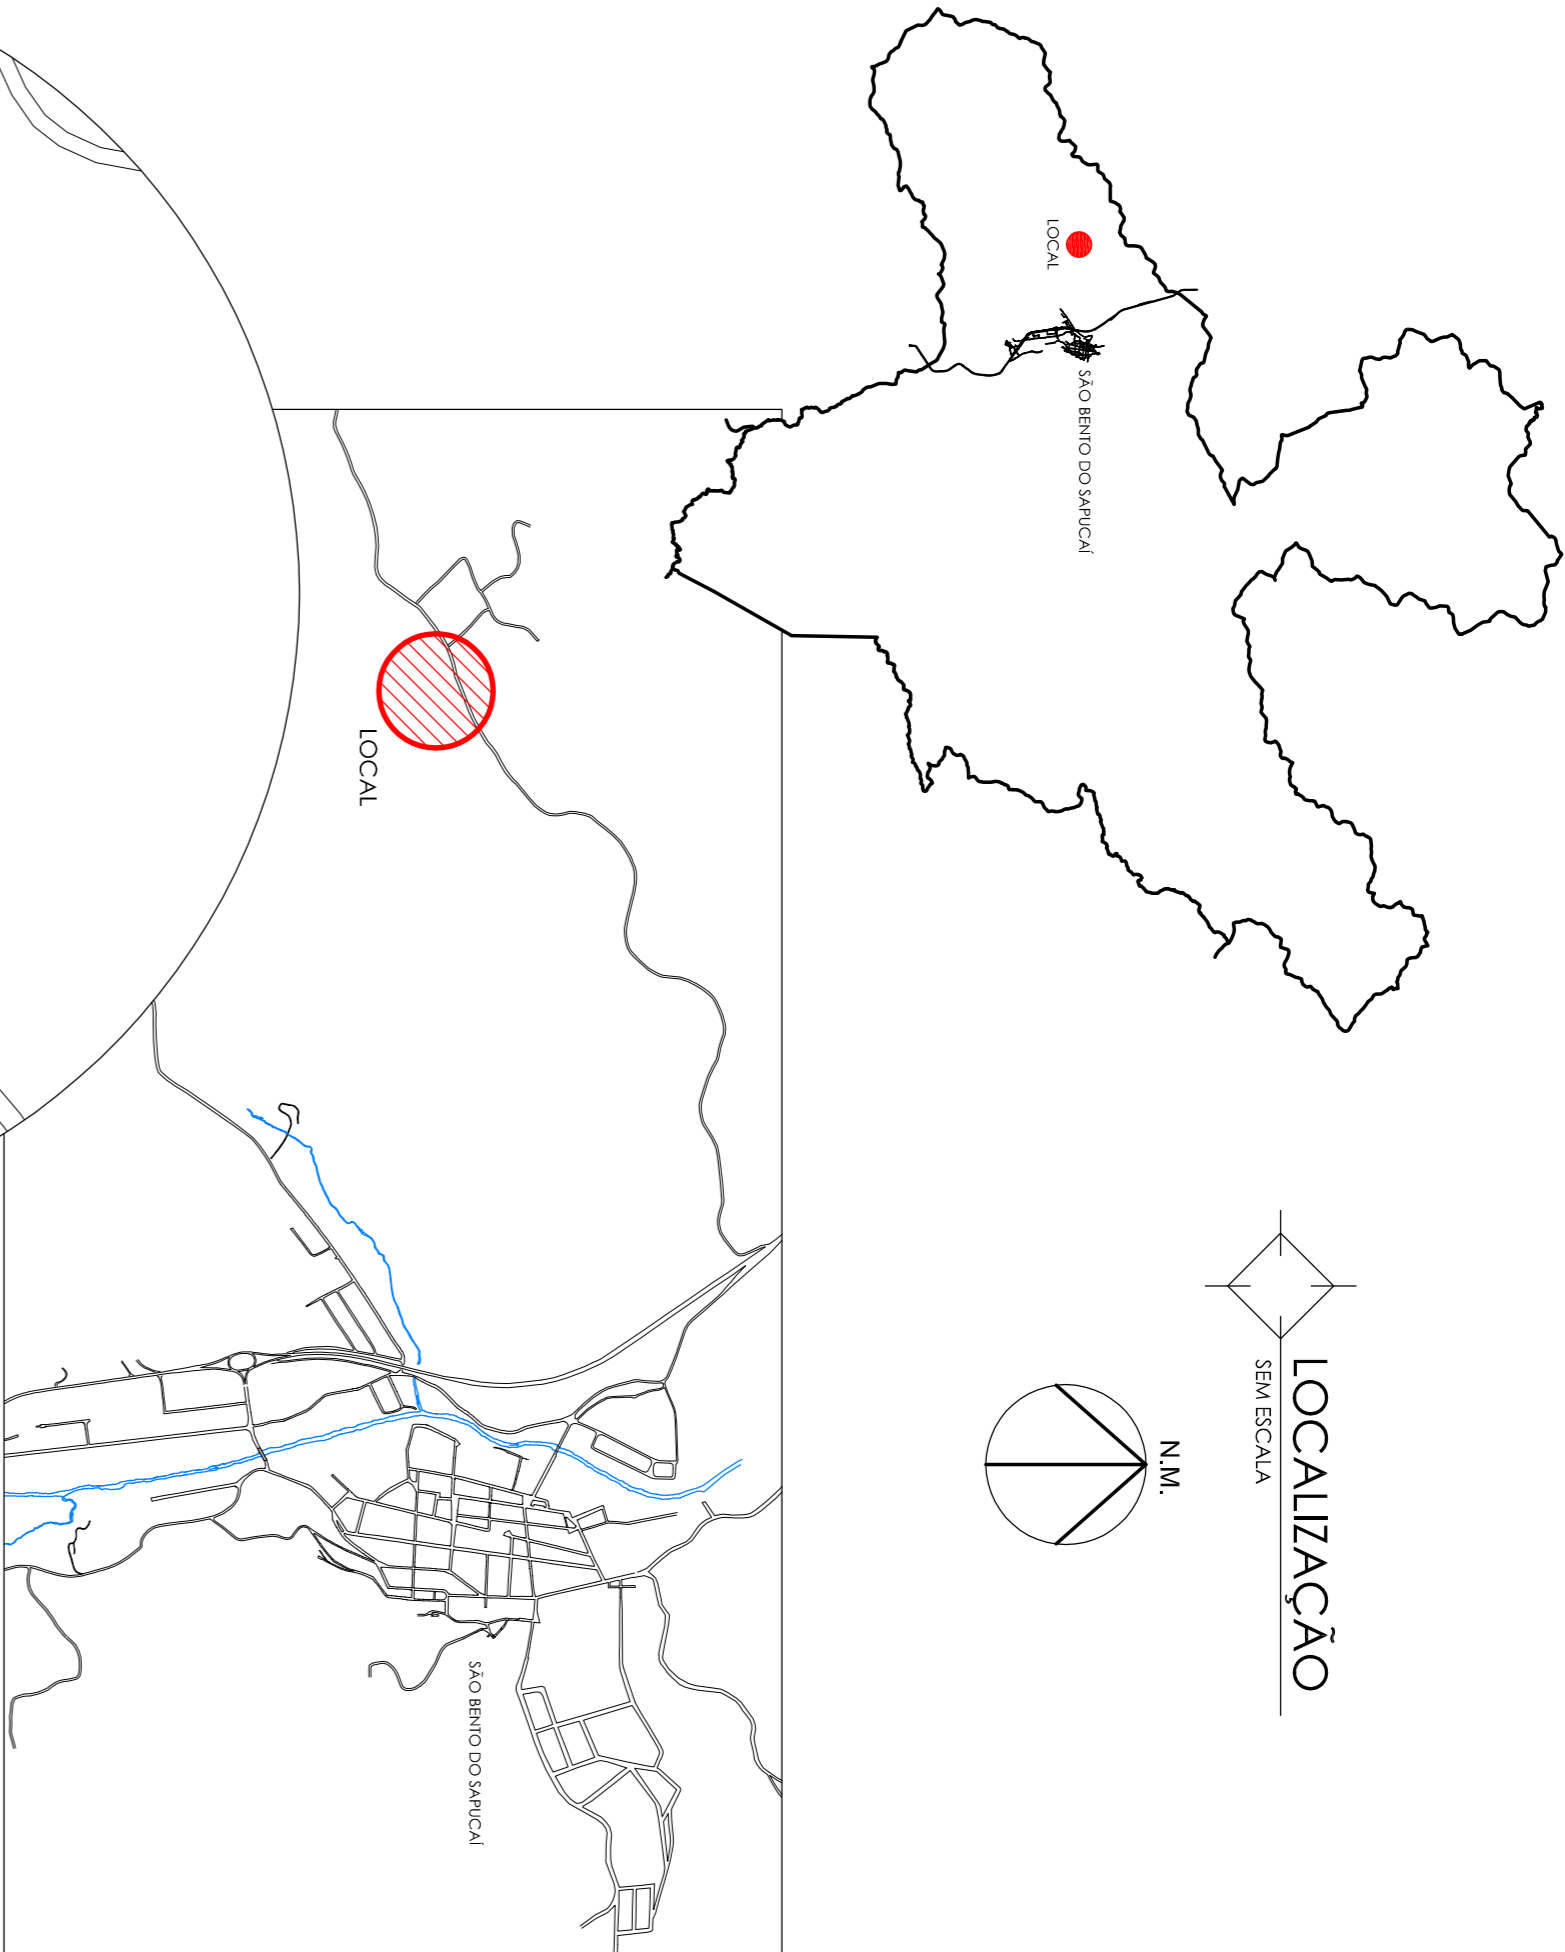


LOCALIZAÇÃO
SEM ESCALA

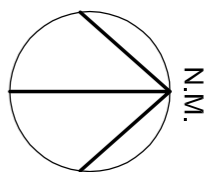


COORDENADAS GEOGRÁFICAS



22° 41' 20,72" S
45° 45' 25,49" O

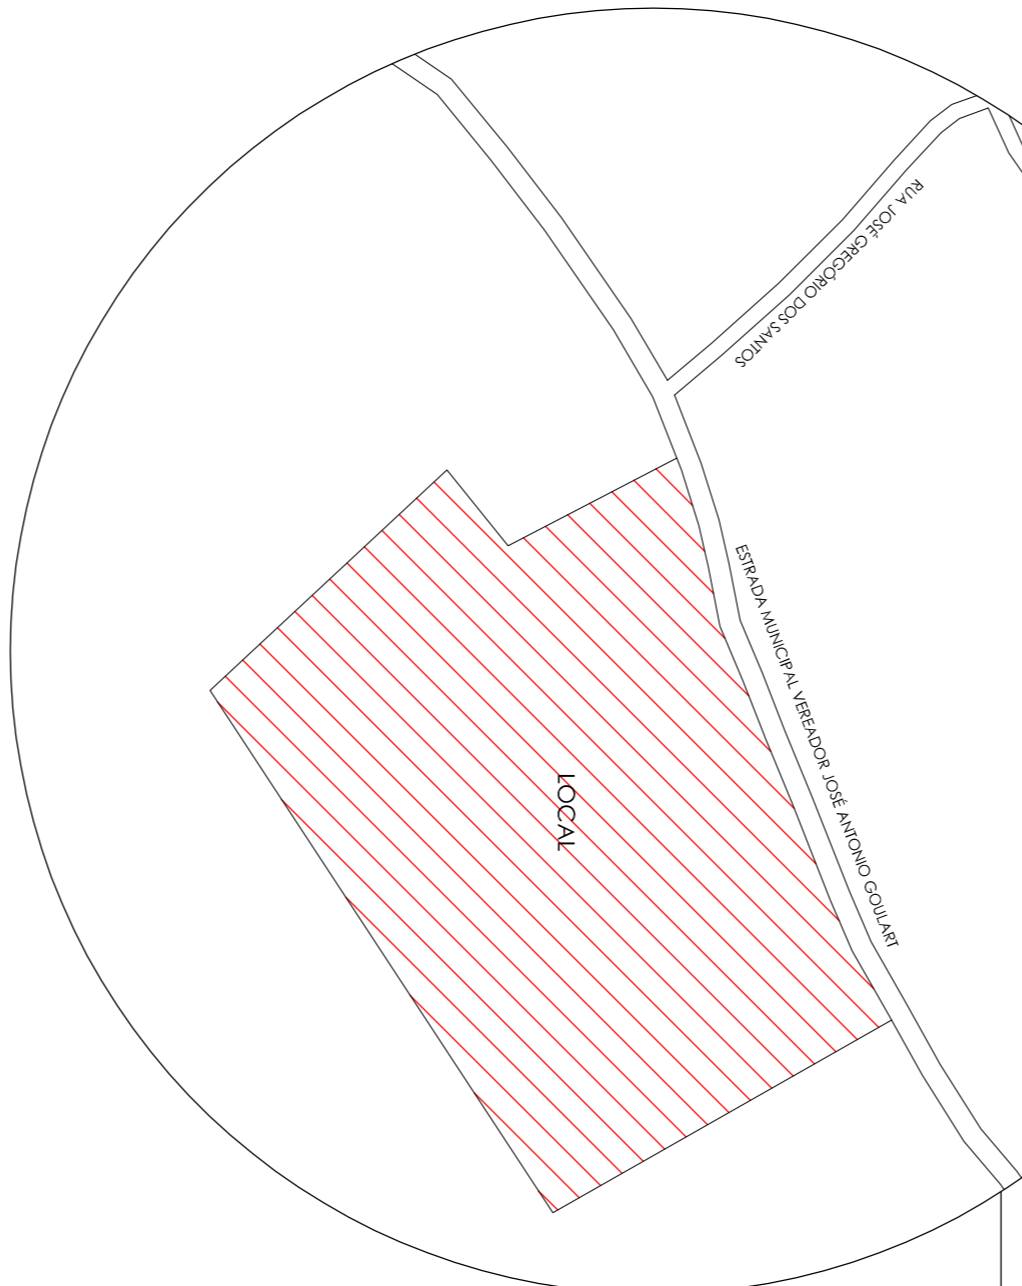



PERSPECTIVA ILUSTRADA

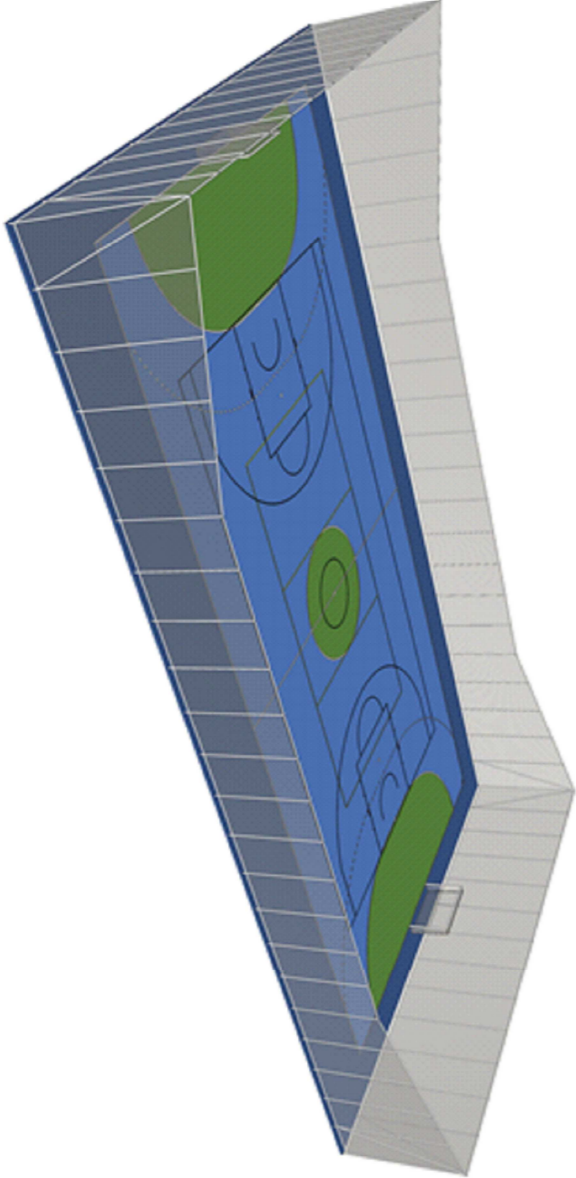


IMPLANTÇÃO
ESC 1/750

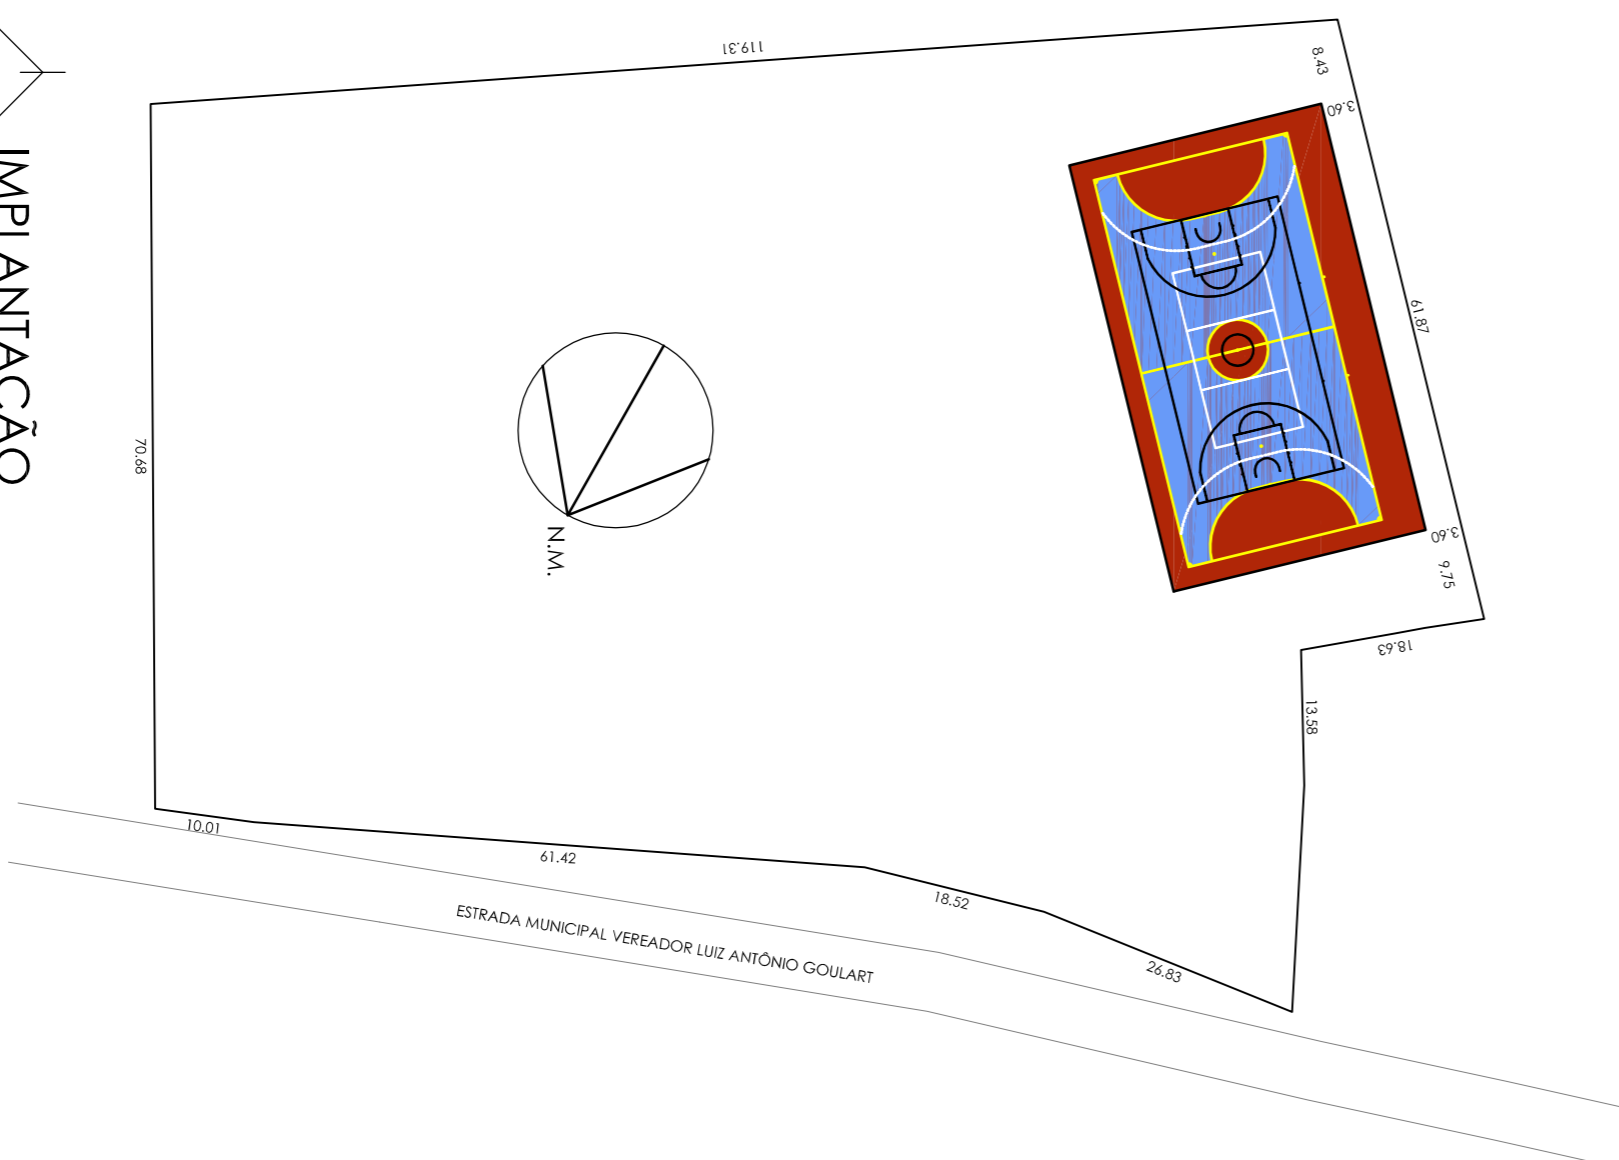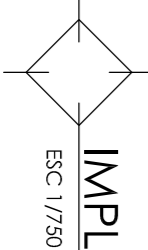



PLANTA BAIXA
ESC 1/125

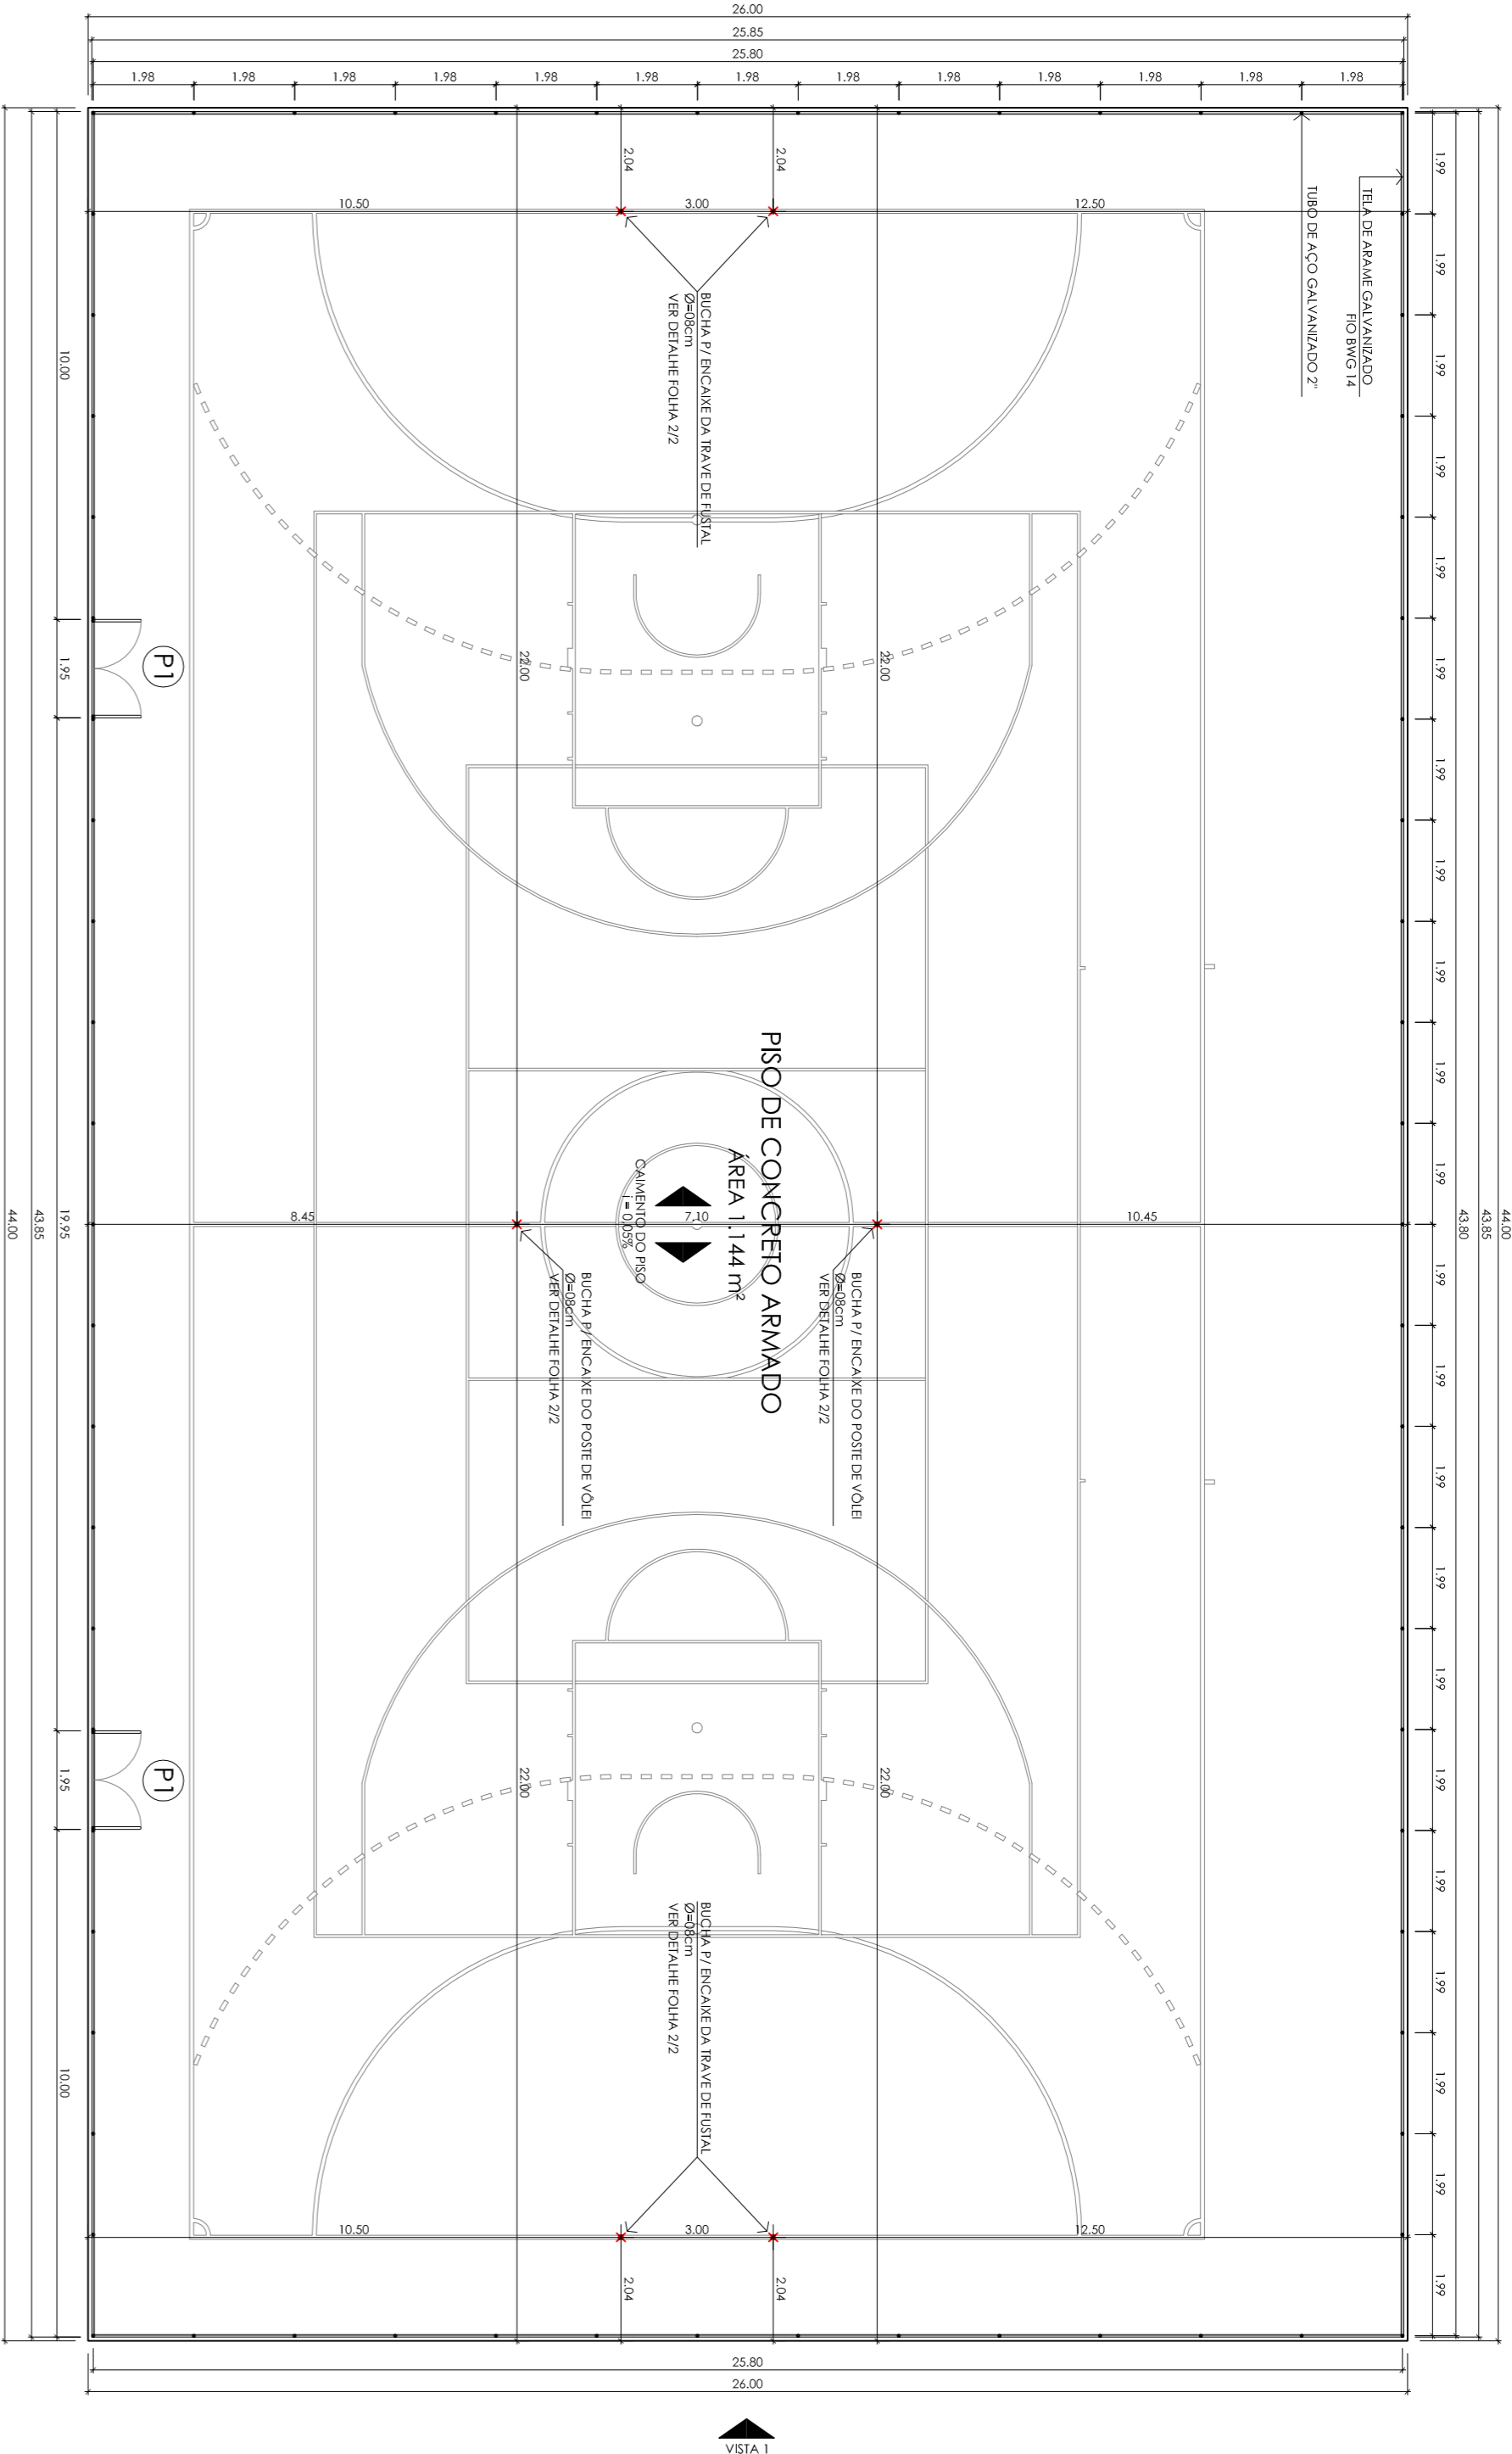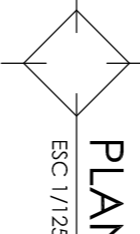



DETALHE DO PISO
SEM ESCALA

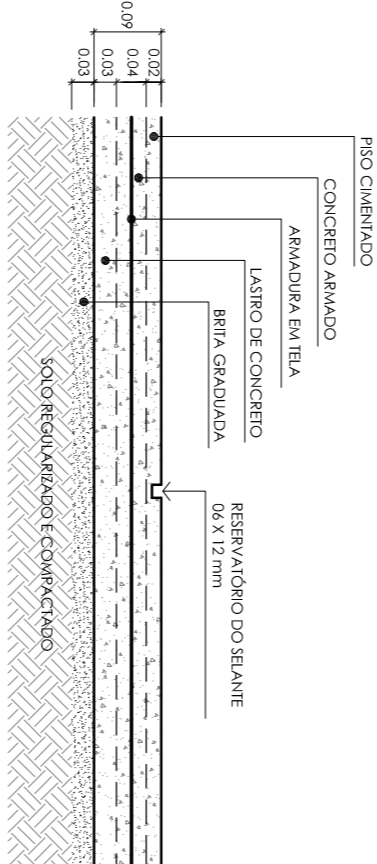


VISTA 1
ESC 1/125

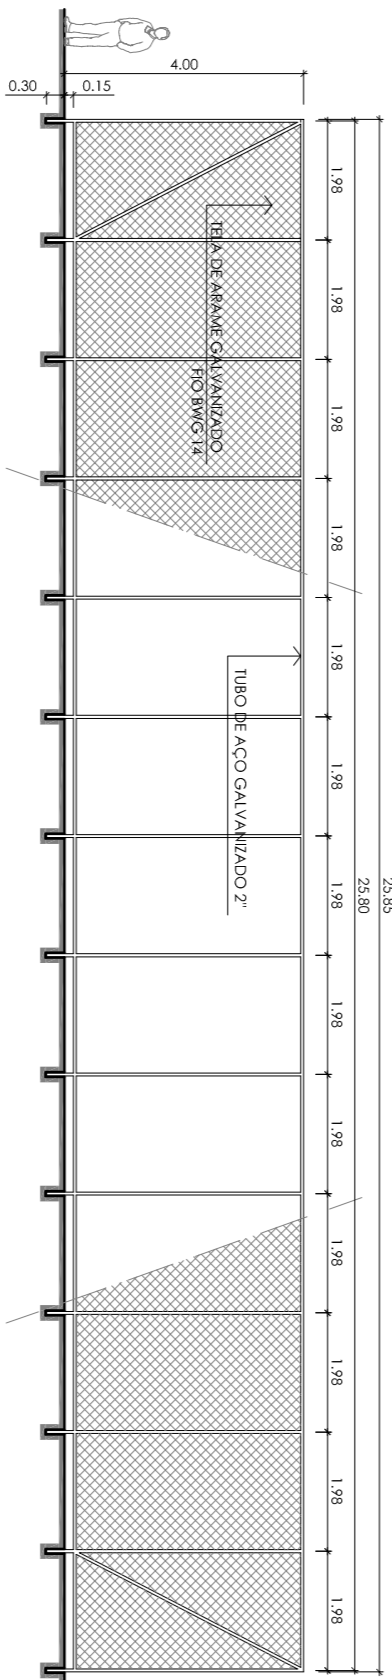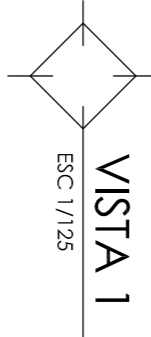

VISTA 2
ESC 1/125

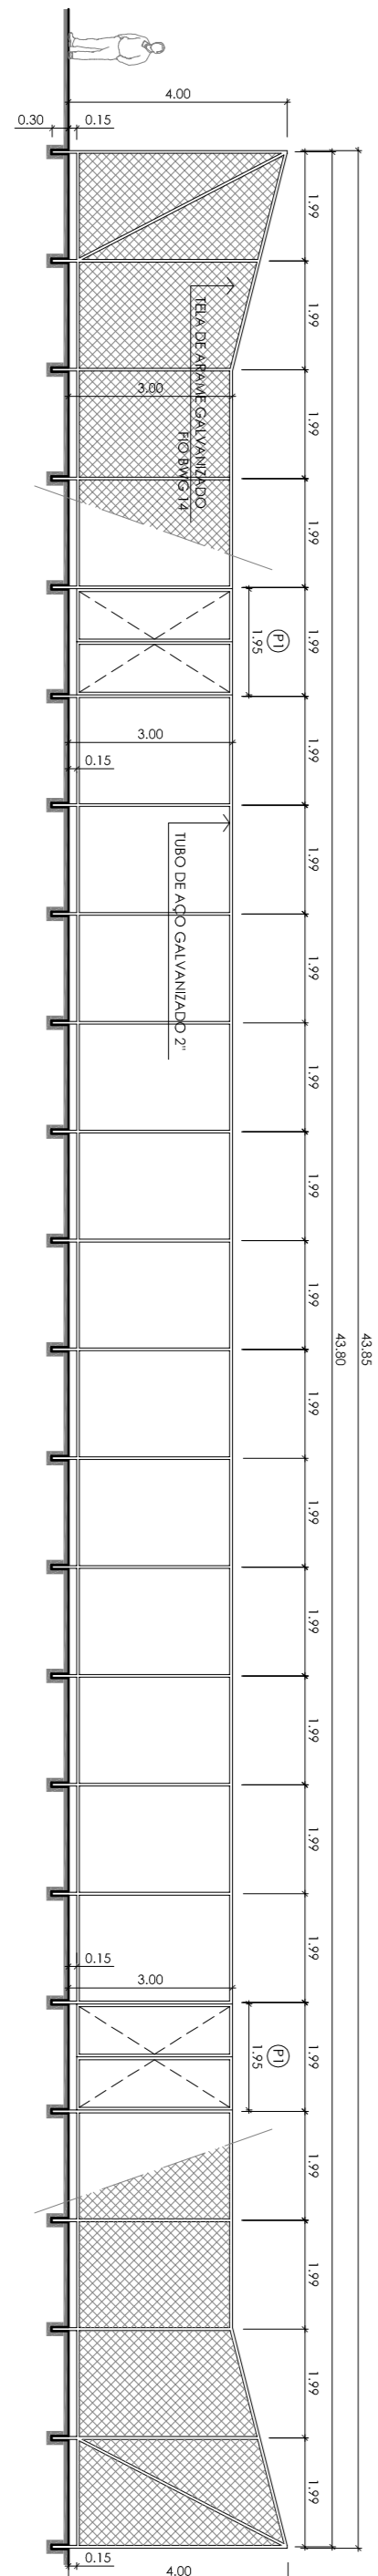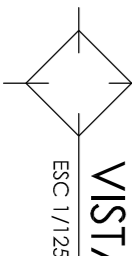

NOTAS:



PREFEITO

RONALDO RIBEIRO VENANCIO

AUTOR DO PROJETO

GILSON L. O. SANTOS

CREA 50620539/98

ART 2802/2301/80035862

RESPONSÁVEL TÉCNICO

GILSON L. O. SANTOS

CREA 50620539/98

ART 2802/2301/80035862

NO	DATA	MODIFICAÇÃO
01		
02		
03		
04		
05		
06		

ESTRADA MUNICIPAL VEREADOR LUIZ ANTONIO GOUART, S/NÚM.

ESCALA 1/125

DESENHO FELIPE TEIXEIRA

DATA ABR/2018

PRIMEIRA ARQUITETÔNICO

1/2

REV. 02

FOGMA