



MAPA DE LOCALIZAÇÃO

SEM ESCALA

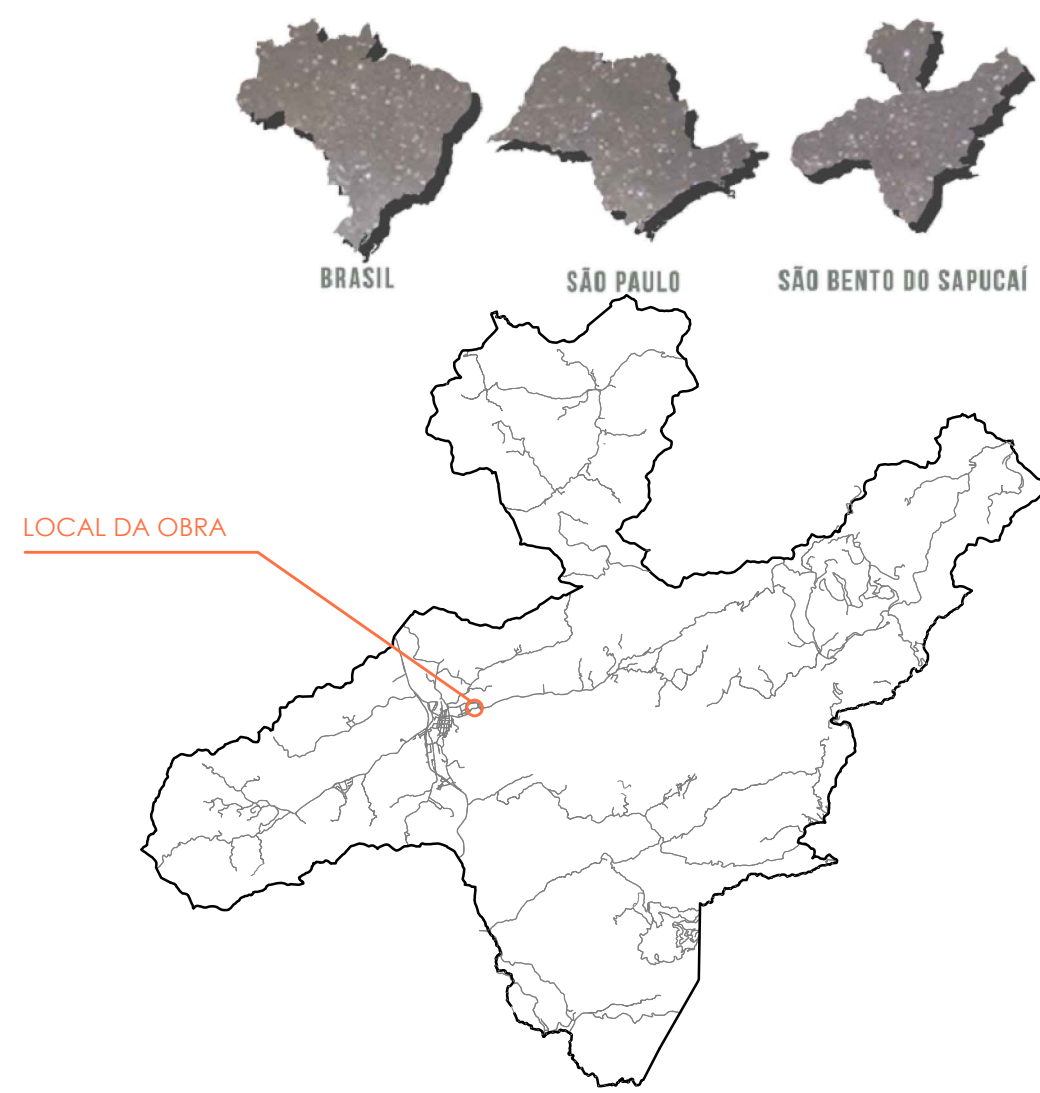


LOCAL DA OBRA

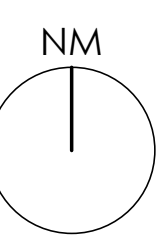


DETALHE BANCO

ESCALA 1/20

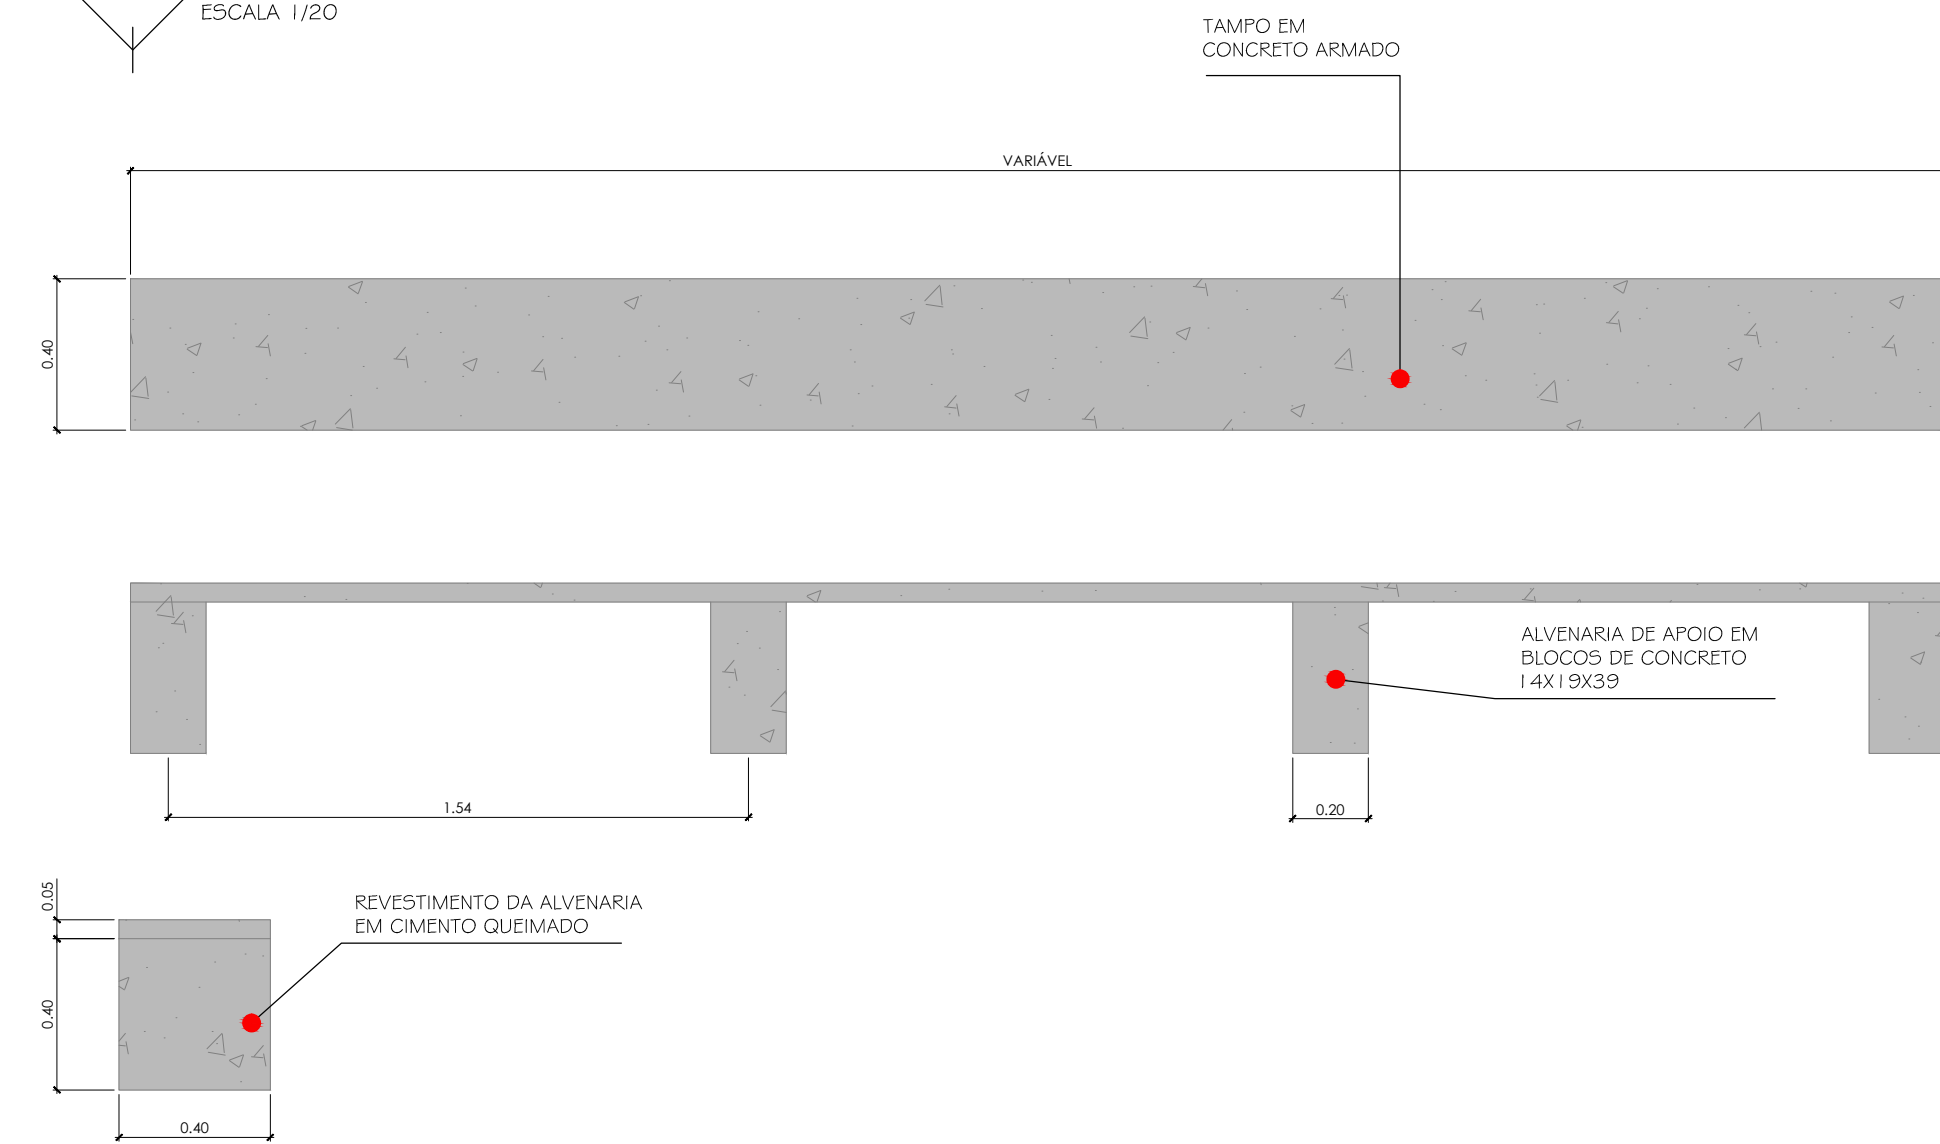

DETALHE PAVIMENTAÇÃO


SEM ESCALA

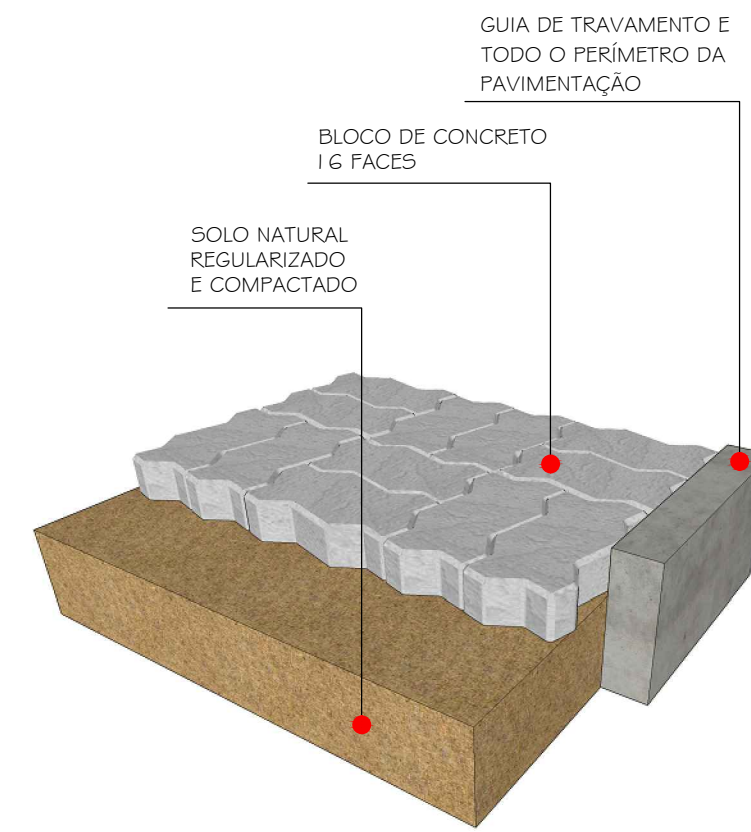

Obs: TODO O PERÍMETRO DA ÁREA A SER PAVIMENTADA TERÁ GUIA DE CONCRETO PARA TRAVAMENTO DOS BLOCOS DE CONCRETO.





DETALHE PISO

ESCALA 1/10

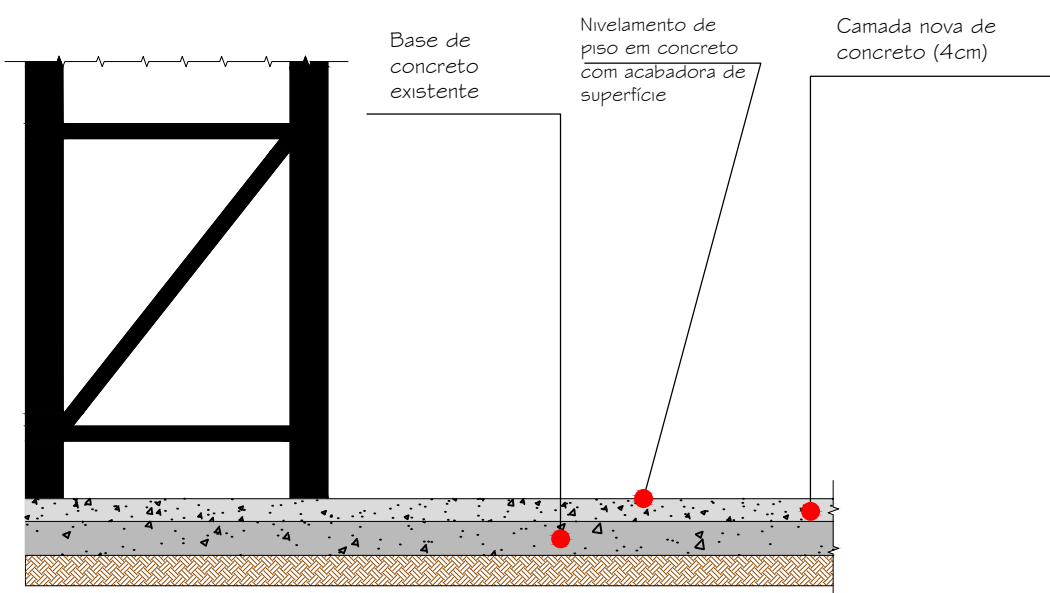

ESCALA HIDRÁULICA


ESCALA 1/50

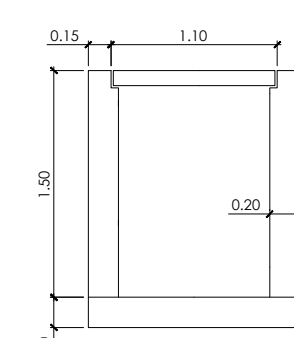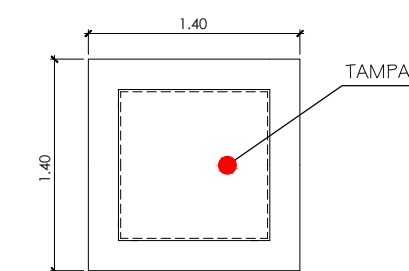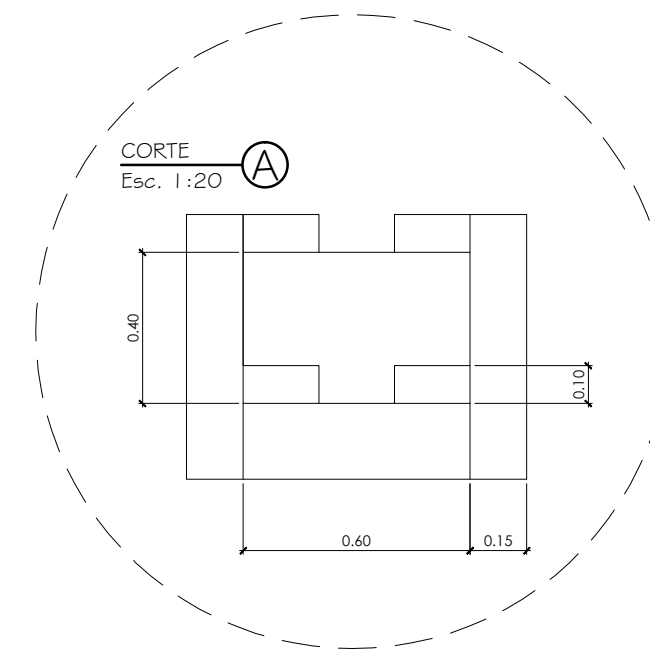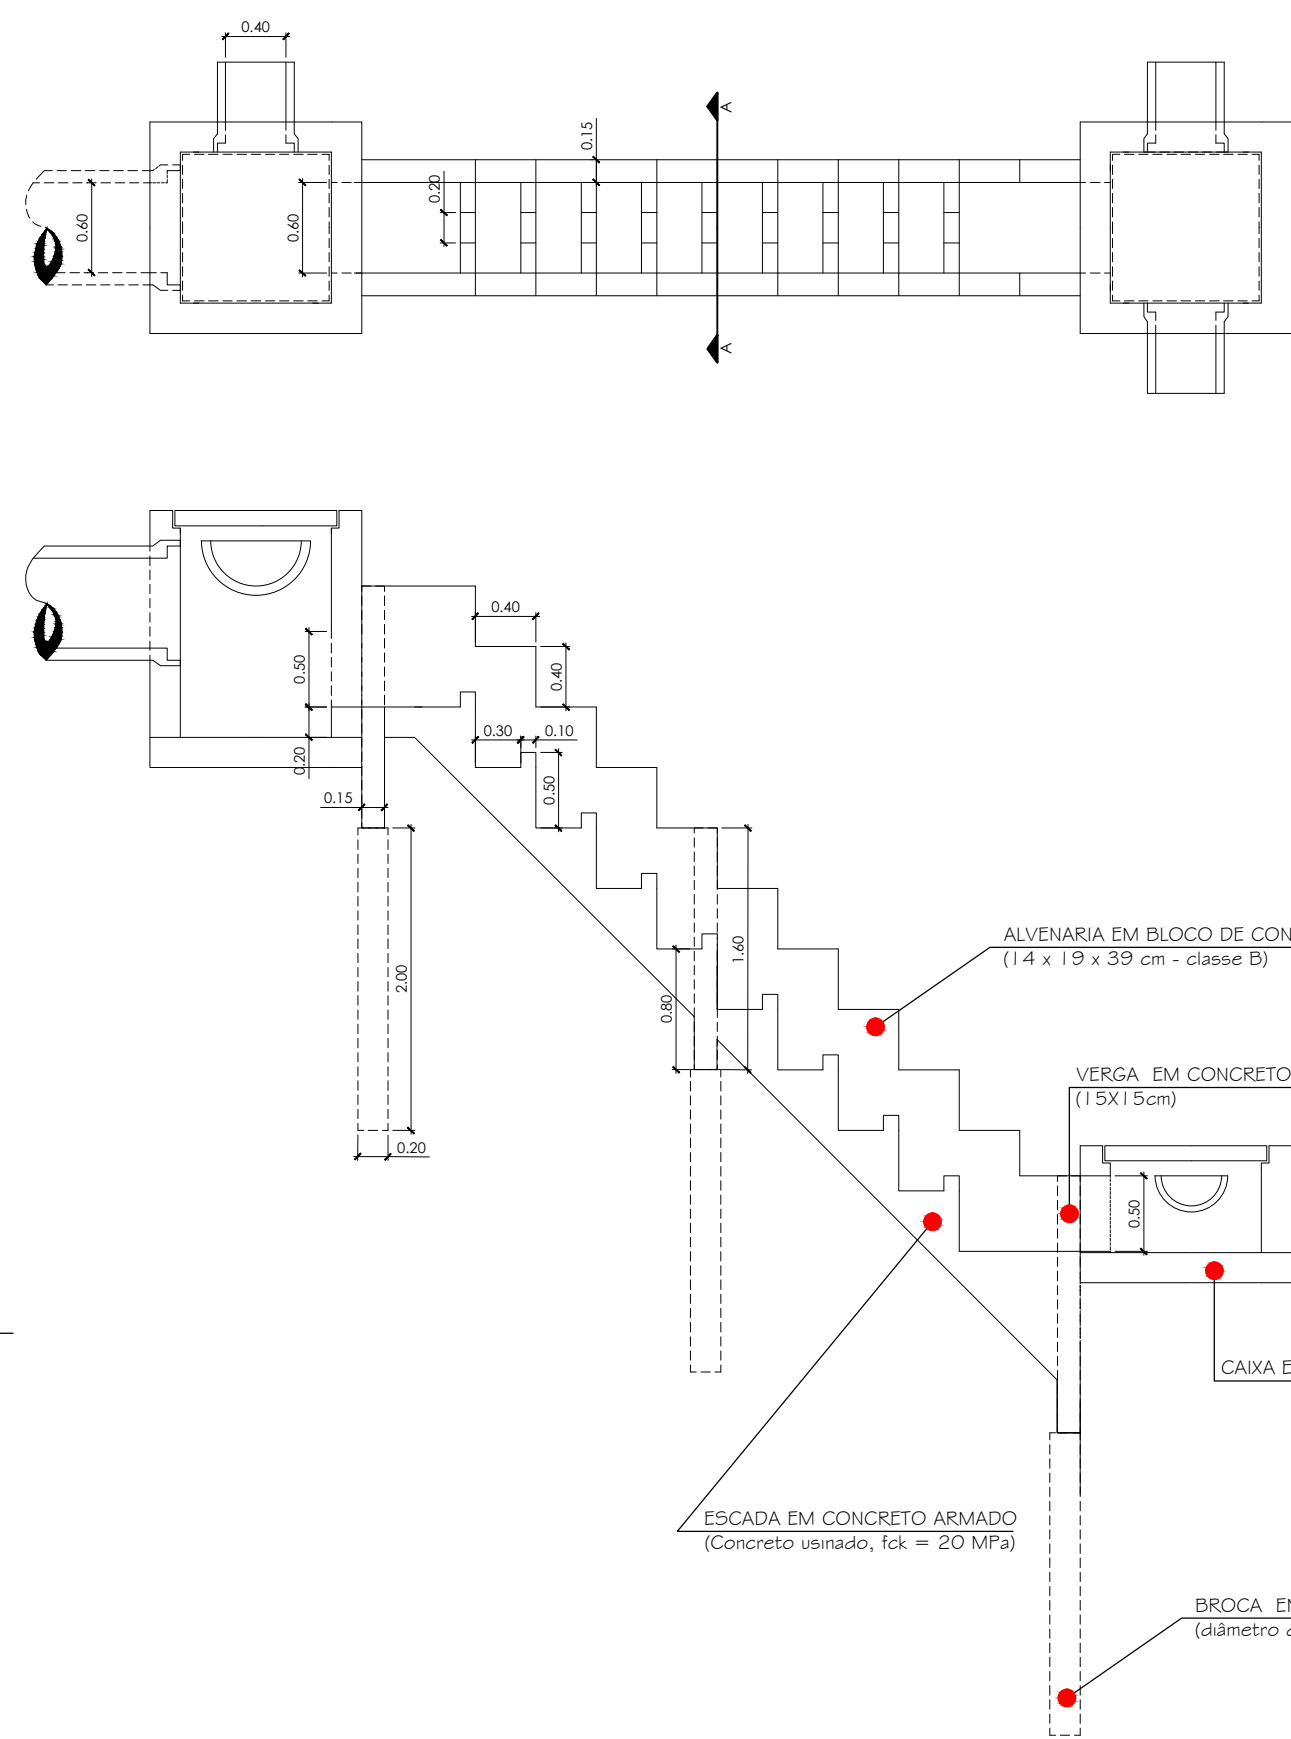


MEDIDAS CAIXA BOCA DE LOBO SIMPLES
Esc. 1:50

DETALHE POSTE DE ILUMINAÇÃO

ESC. 1:50

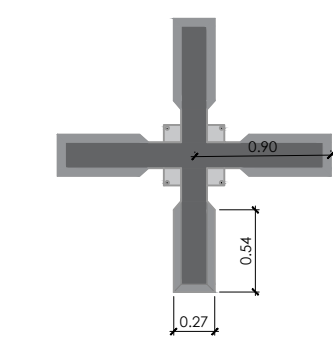


PLANTA BAIXA
Esc. 1:50

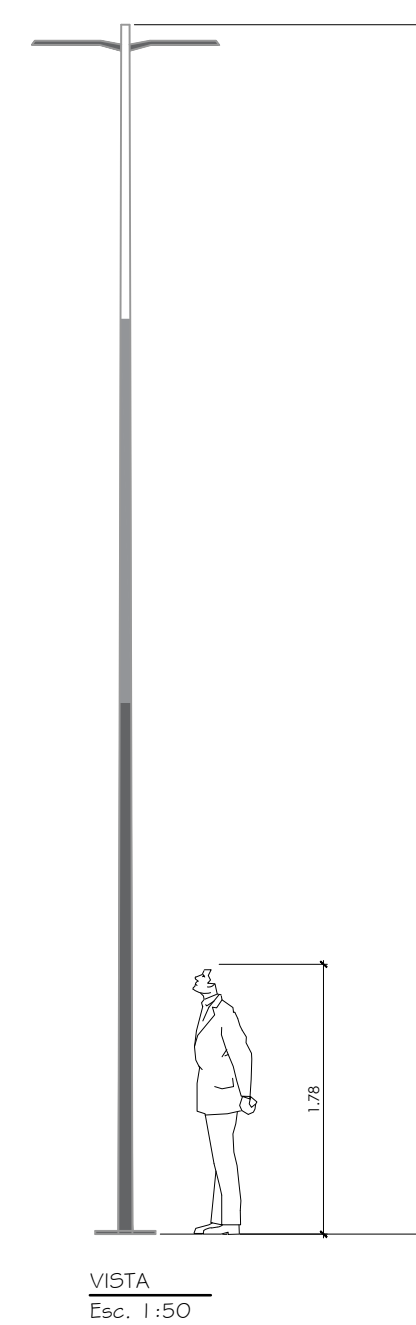

VISTA
Esc. 1:50



IMPLANTAÇÃO

ESCALA 1/200

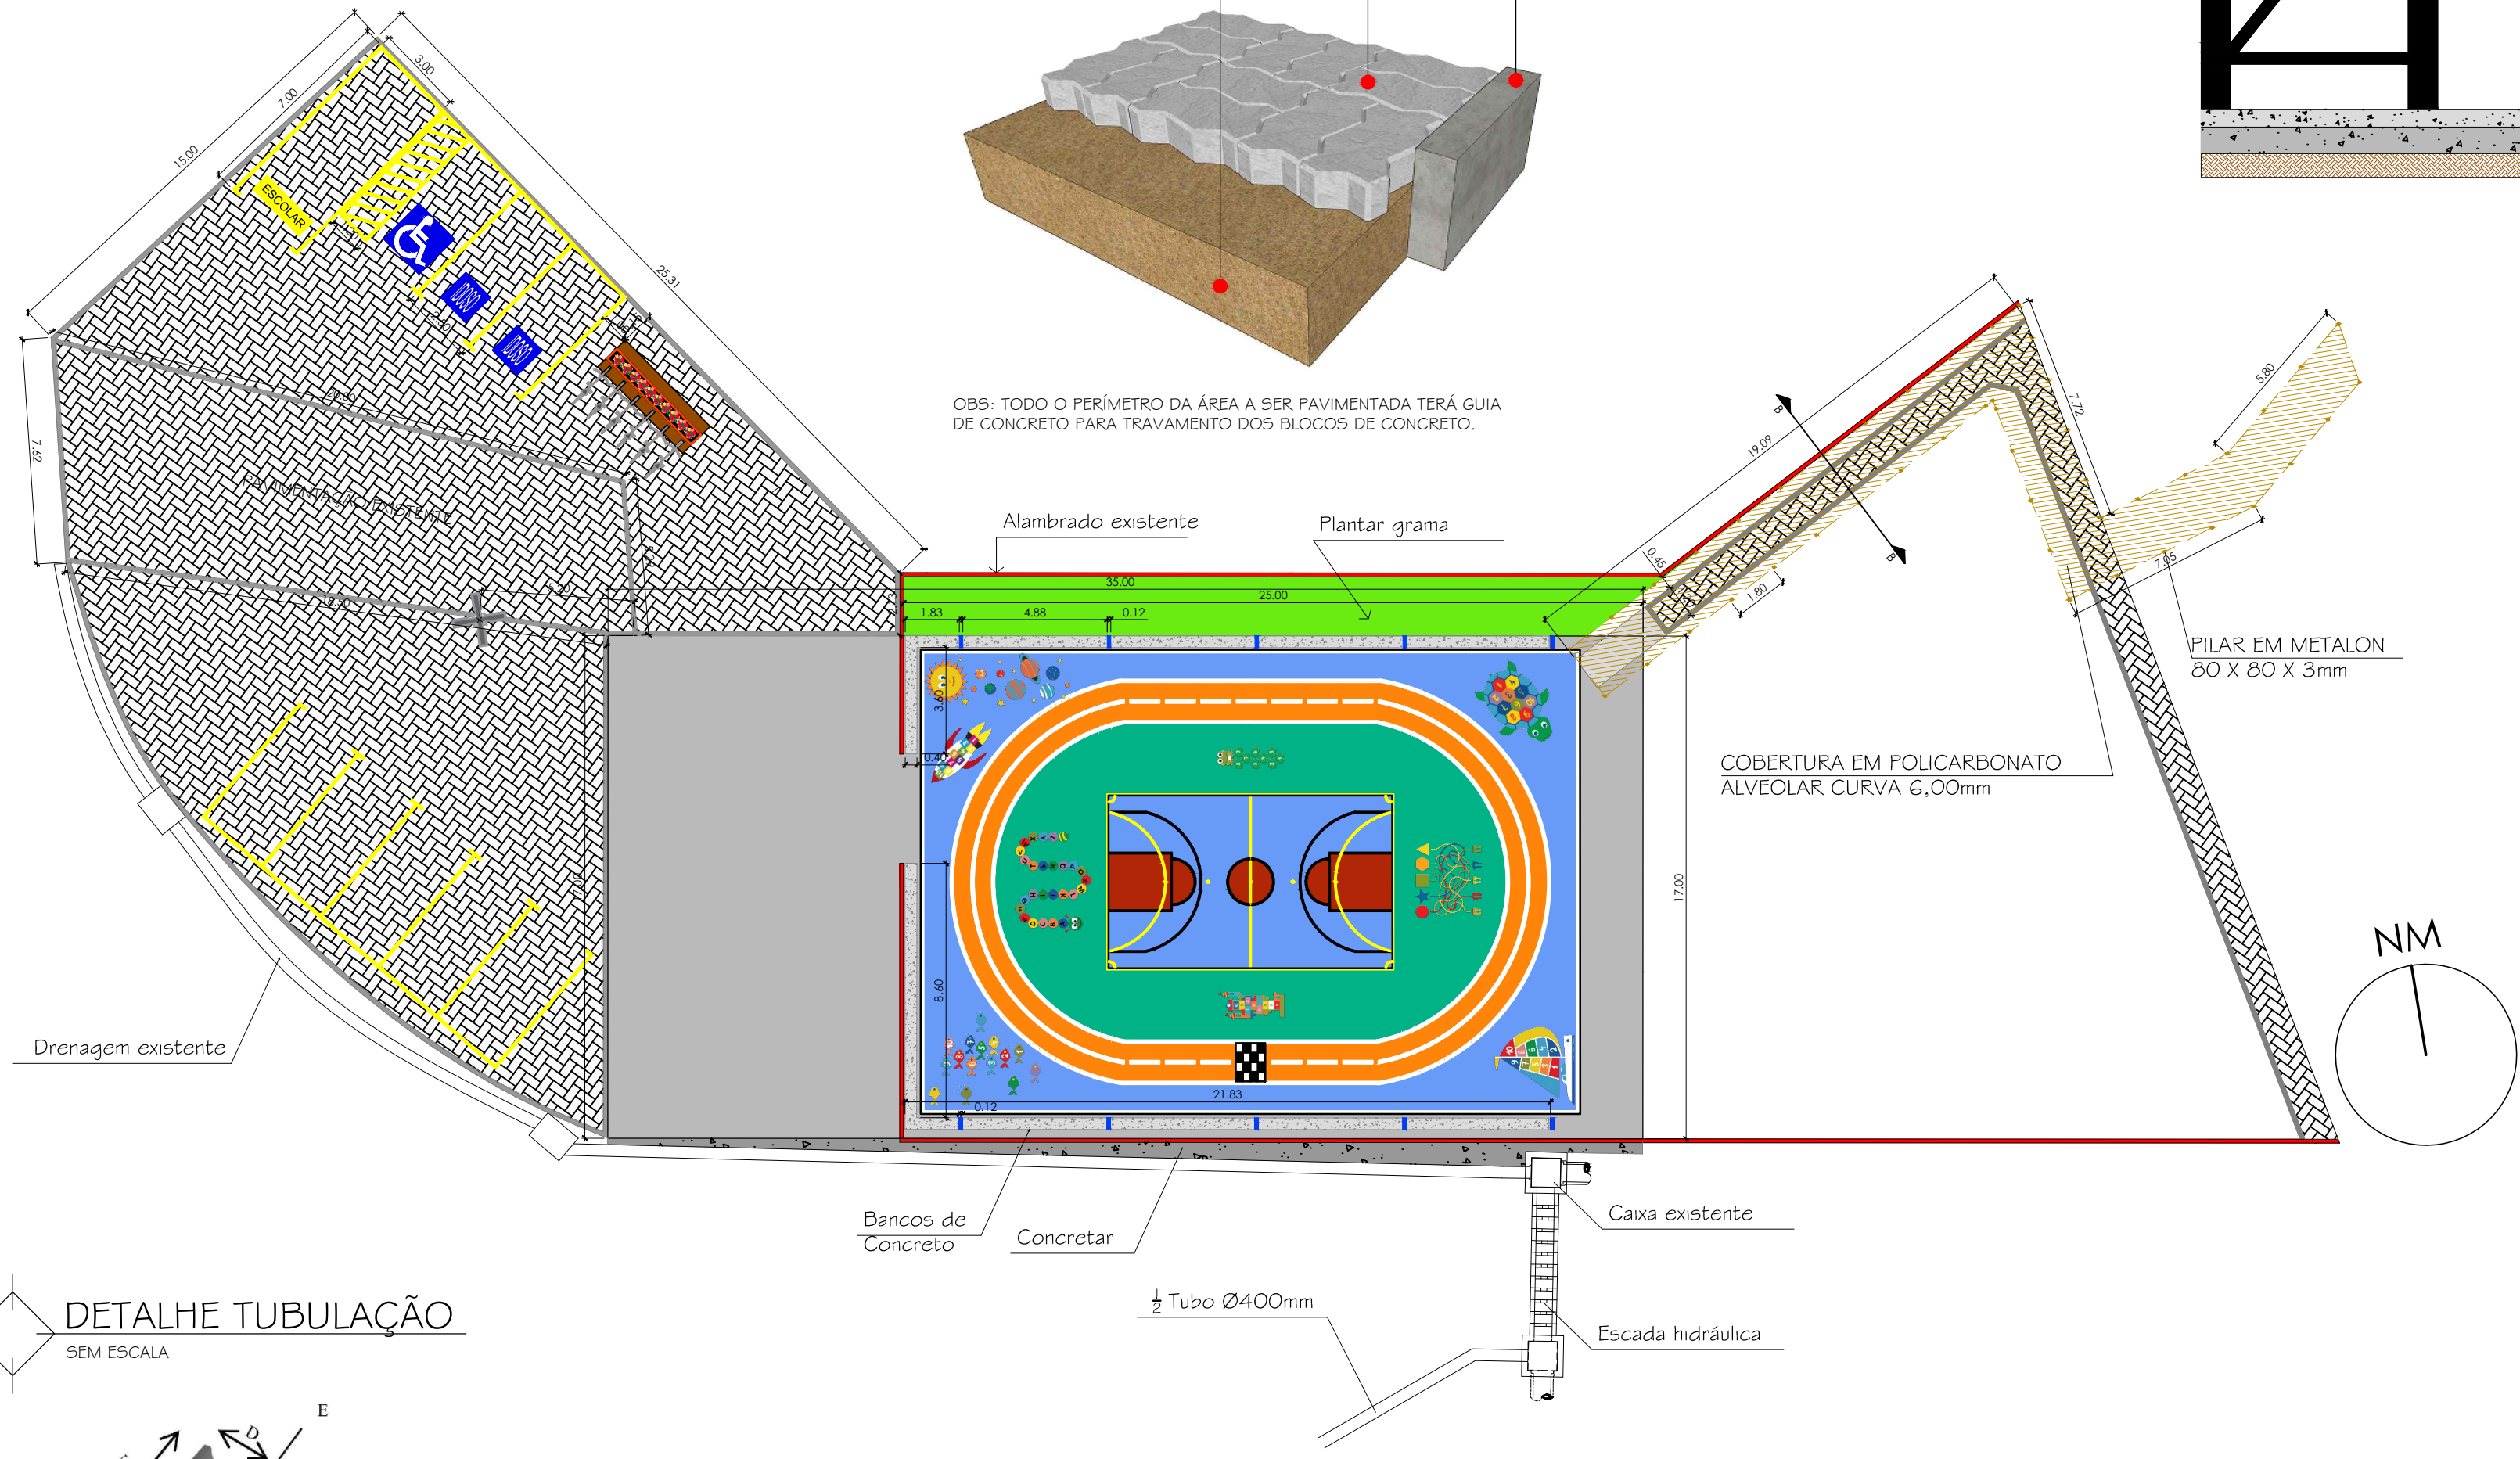


BICICLETÁRIO

ESC 1/50

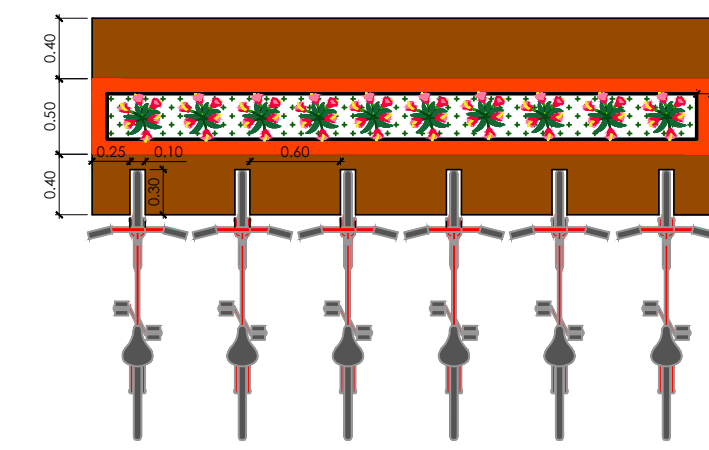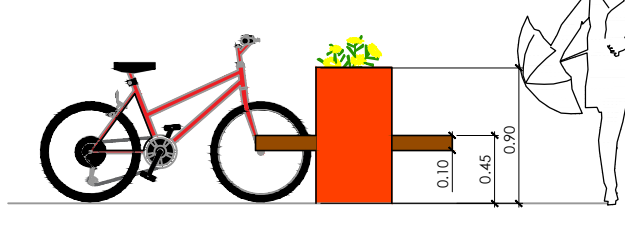

DETALHE TUBULAÇÃO

SEM ESCALA

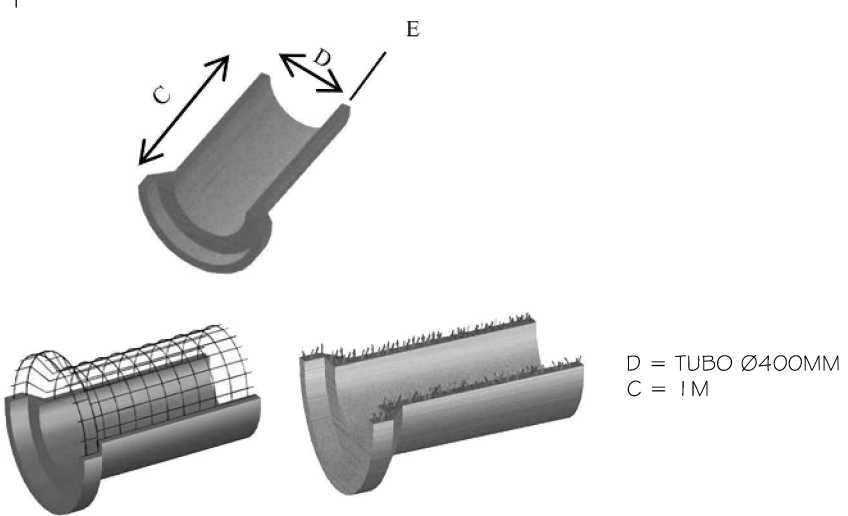

D = TUBO Ø400MM
C = 1M

Prefeitura Municipal da Estância Climática de São Bento do Sapucaí
Paço Municipal Professor Miguel Reale
Av. Sebastião de Melo Mendes, 511 - Bairro Santa Terezinha
São Bento do Sapucaí - SP | CEP 12490-000 | Fone 12 3971-6110
www.saobentodosapucaí.sp.gov.br |
sec.obras@saobentodosapucaí.sp.gov.br
engenharia@saobentodosapucaí.sp.gov.br
planurb@saobentodosapucaí.sp.gov.br

Projeto de Arquitetura

REVITALIZAÇÃO DA QUADRA - CEMEI

ÁREAS	1.093,50m²
SITUAÇÃO SEM ESCALA	

PREFEITA MUNICIPAL DA ESTÂNCIA CLIMÁTICA DE SÃO BENTO DO SAPUCAÍ - SP	
PROCESSO Nº	
ALVARÁ:	
APROVADO:	
EM	

PREFEITO
RONALDO RIVELINO VENÂNCIO

RESPONSÁVEL TÉCNICO
GILSON L. O. SANTOS
CREA 5062053958

AUTOR DO PROJETO
GILSON L. O. SANTOS
CREA 5062053958

LOCAL: Rua das Flores, 31 - Jardim Santa Terezinha	FOLHA
ZONAMENTO: MACROZONA URBANA - AUP	11
RECURSO PRÓPRIO	
PRANCHIA: ARQUITETÔNICO	ESCALAS: INDICADAS
DATA: AGOSTO/2020	DESENHO: ANDERSON MORAIS

1/3

REV. 00