



IMPLANTAÇÃO
ESCALA 1/100

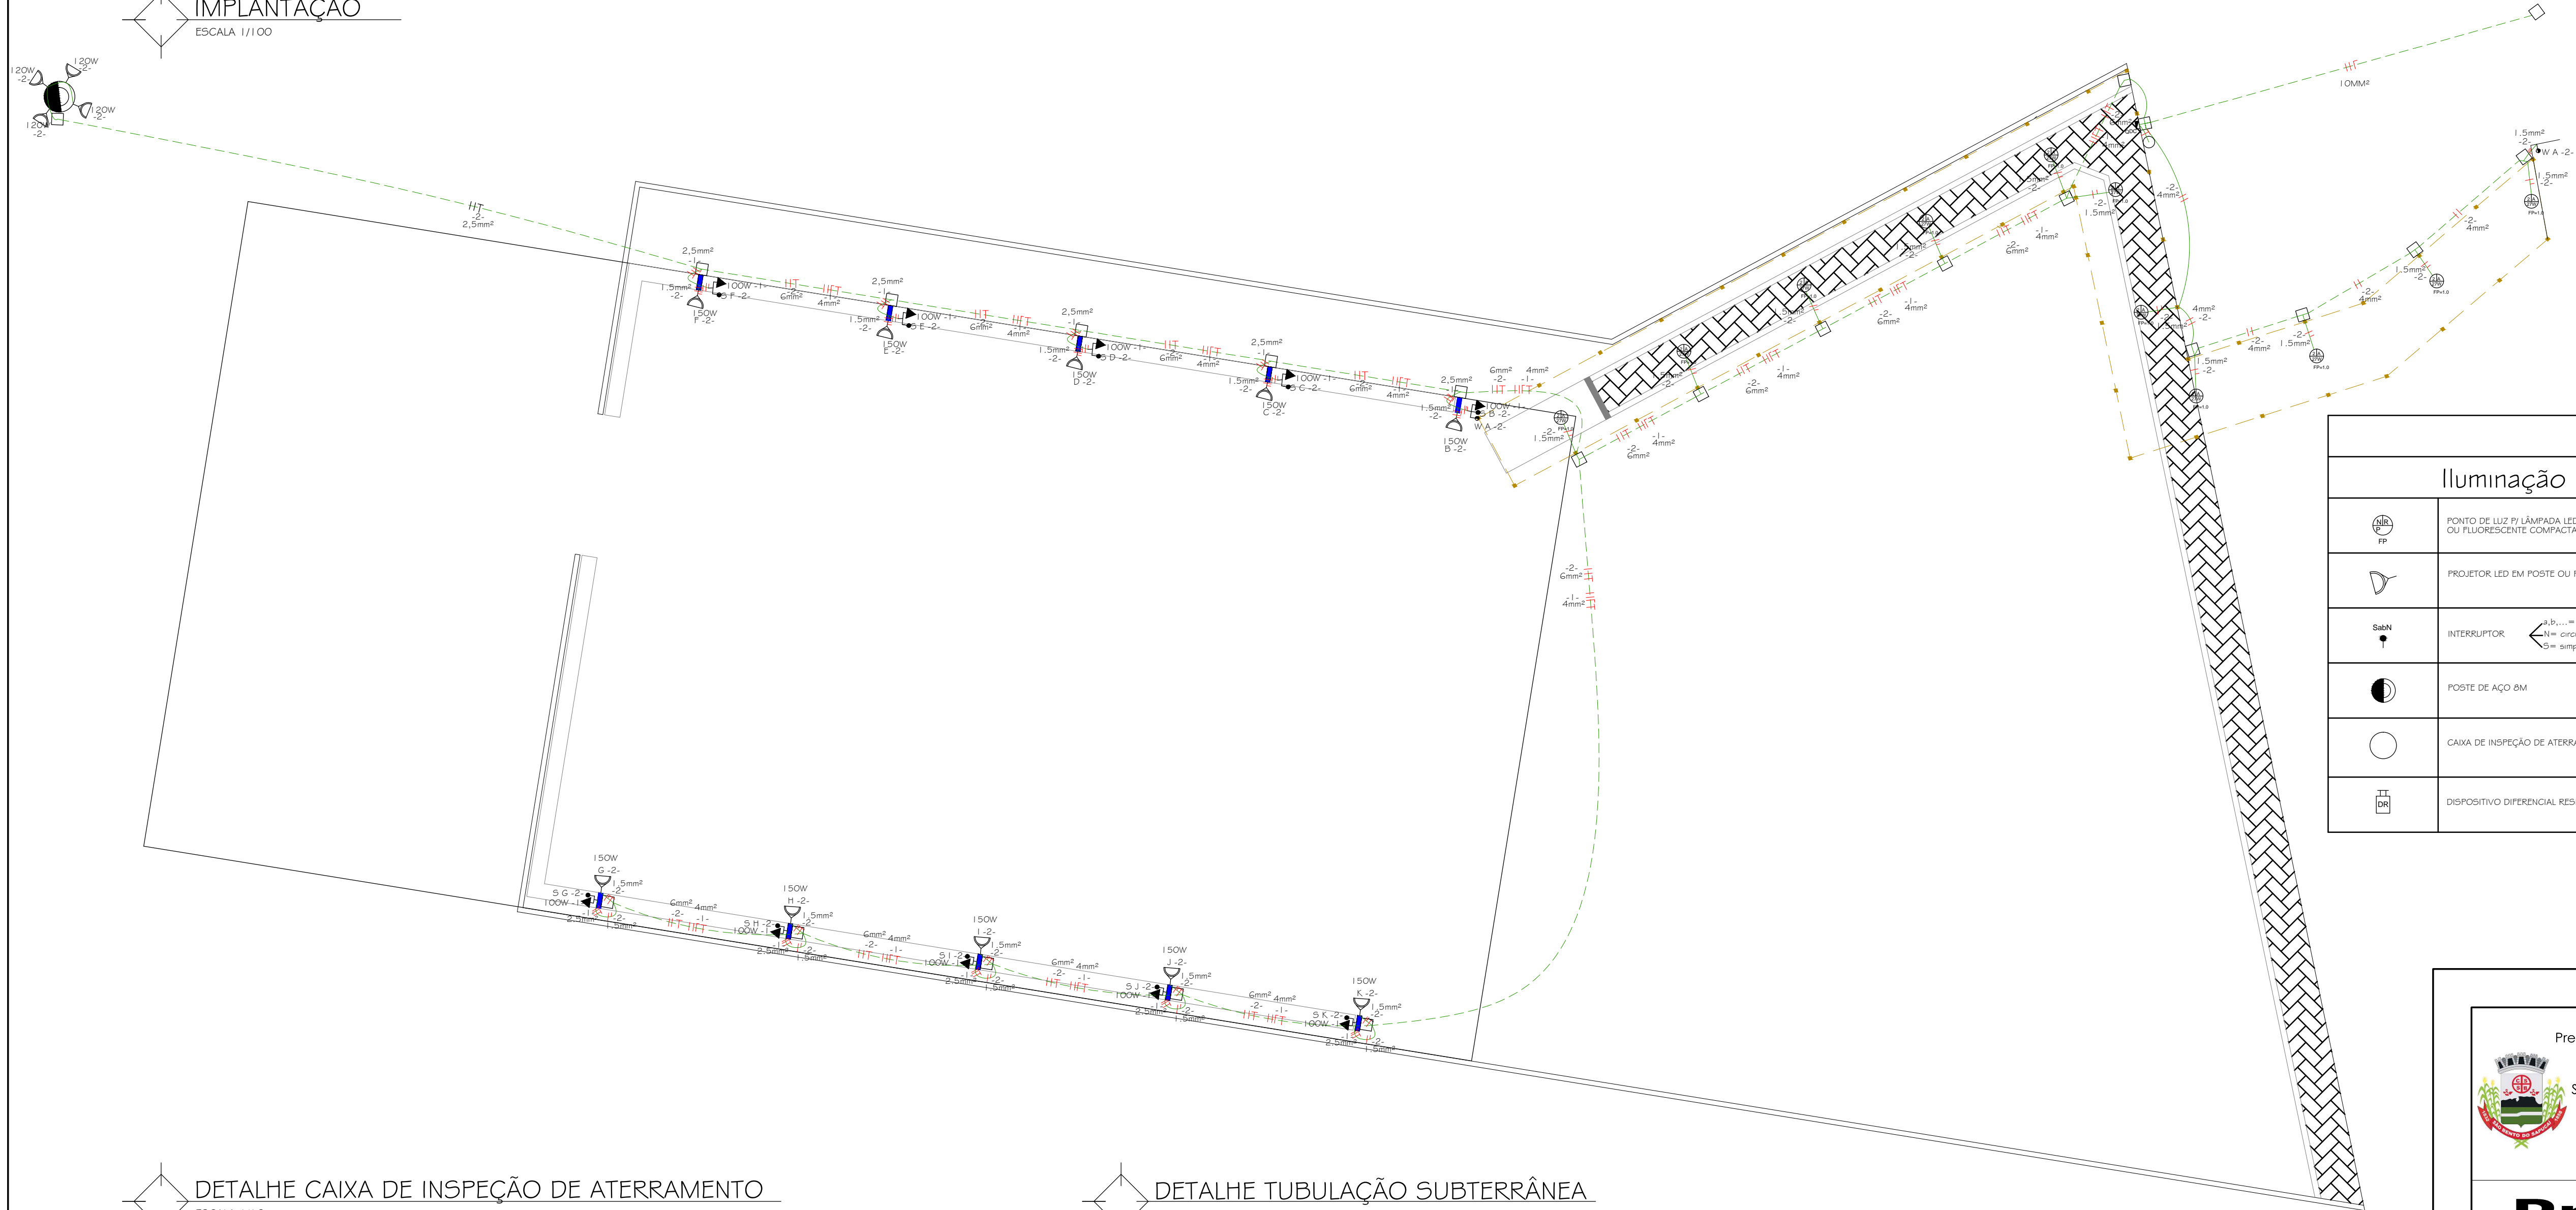

LEGENDA			
Iluminação		Força	
	PONTO DE LUZ P/ LÂMPADA LED OU FLUORESCENTE COMPACTA		QUADROS DE DISJUNTORES P/ 16 DISJUNTORES
	PROJETOR LED EM POSTE OU PAREDE		TOMADA UNIVERSAL ALTA (P=2,00M)
	INTERRUPTOR ↙ 2... = simples ↘ 3... = circuito S = simples; W = three-way		CAIXA DE PASSAGEM 30X30X40
	POSTE DE AÇO ØM		ELETRODUTO EMBUTIDO NA LAJE, FORRO OU PAREDE
	CAIXA DE INSPEÇÃO DE ATERRAMENTO		ELETRODUTO EMBUTIDO NO PISO
	DISPOSITIVO DIFERENCIAL RESIDUAL (DR)		CONDUTORES FASE, NEUTRO, TERRA E RETORNO

DETALHE CAIXA DE INSPEÇÃO DE ATERRAMENTO
ESCALA 1/10

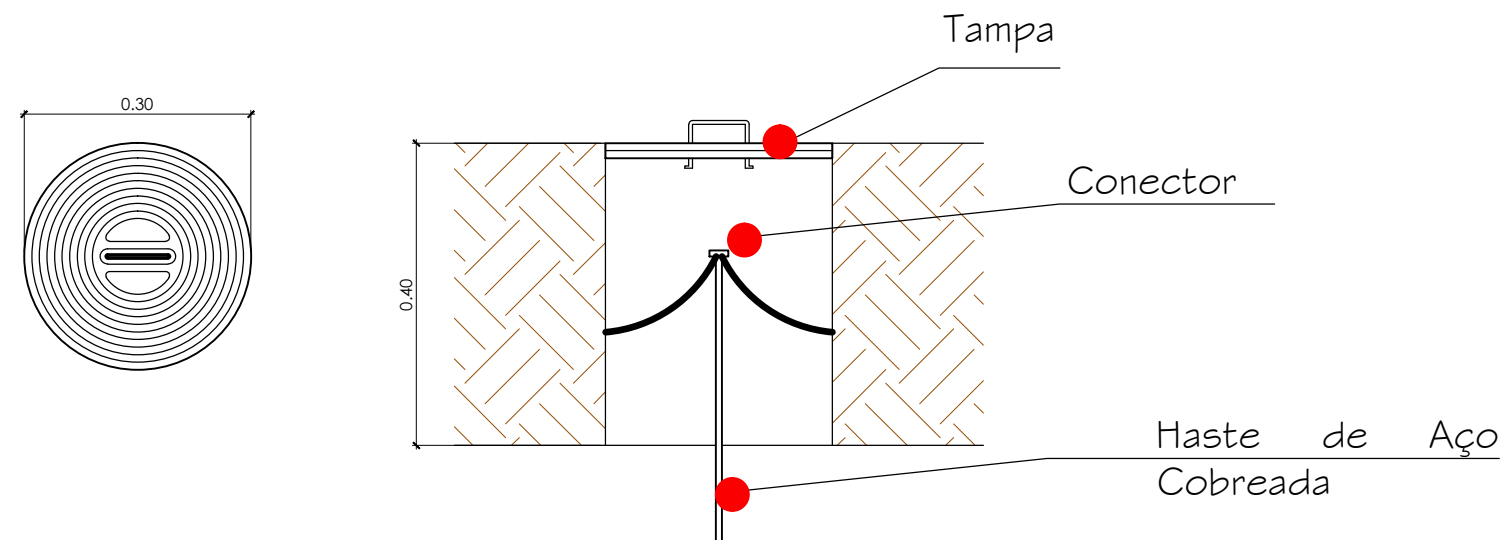

DETALHE TUBULAÇÃO SUBTERRÂNEA
ESCALA 1/10



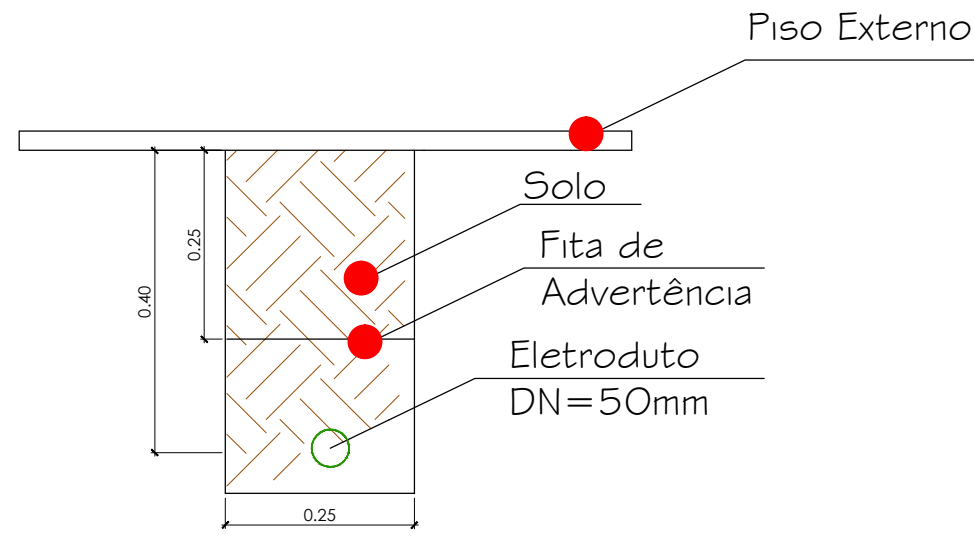


DIAGRAMA UNIFILAR

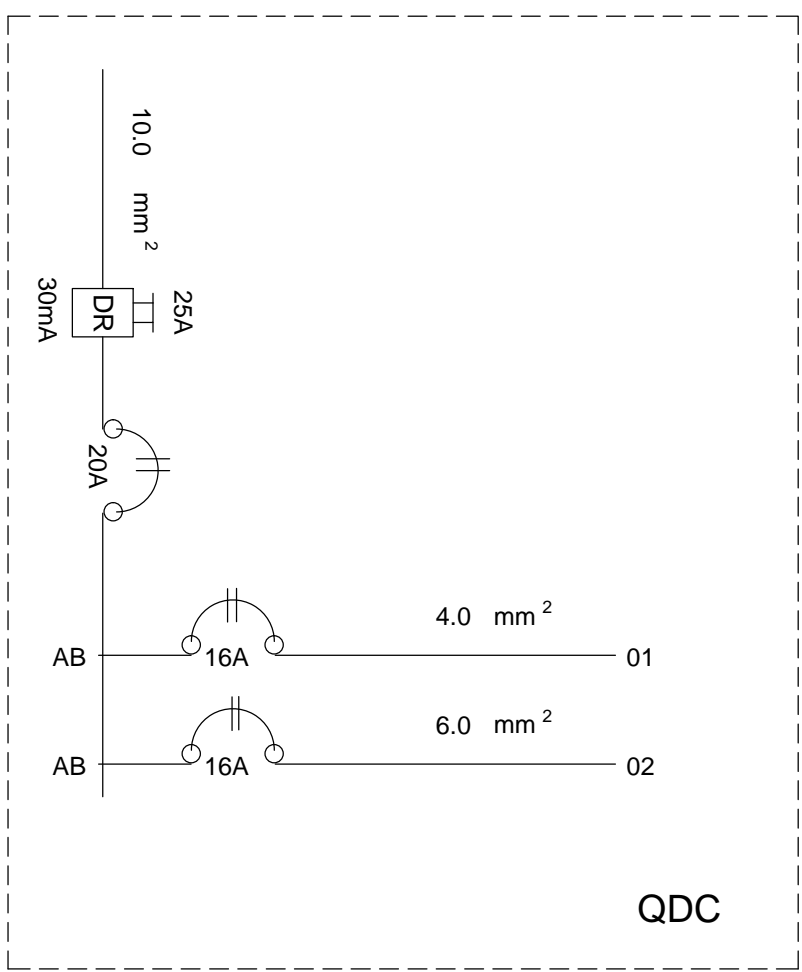

DETALHE CAIXA DE PASSAGEM 30X30X40
ESCALA 1/10

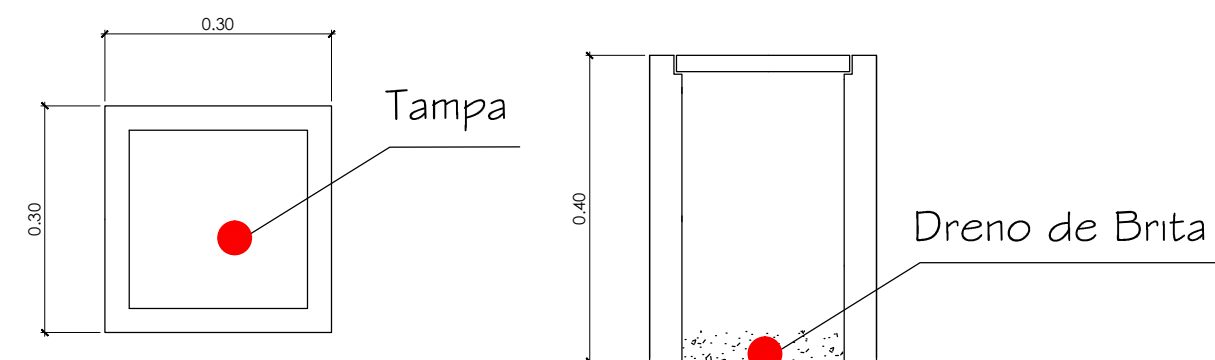

QUADRO DE CARGAS

QUADRO DE CARGAS											
Circ.	Lâmpadas (W)			Tomadas (W) SIMPLES	Potência Instal. (kW)	Corrente (A)	Fio (mm2)	Proteção (A)	Eq. Fases		
	LED	PROJETOR	LUMINÁRIA						A	B	C
	13,5	150	120								
	1	2									
	22	10	04	10	2,27	10,37	6.0	16	x	x	
Total	22	10	04	10	3,27	14,92	10.0	20	x	x	

Prefeitura Municipal da Estância Climática de São Bento do Sapucaí
Paço Municipal Professor Miguel Real
Av. Sebastião de Melo Mendes, 511 - Bairro Santa Terezinha
São Bento do Sapucaí - SP | CEP 12490-000 | Fone 12 3971-6110
www.saobentodosapucaí.sp.gov.br |
sec.obras@saobentodosapucaí.sp.gov.br
engenharia@saobentodosapucaí.sp.gov.br
planurb@saobentodosapucaí.sp.gov.br

Projeto Elétrico

REVITALIZAÇÃO DA QUADRA - CEMEI

ÁREAS
1.093,50m²

SITUAÇÃO SEM ESCALA



PREFEITO
RONALDO RIVELINO VENÂNCIO

RESPONSÁVEL TÉCNICO
GILSON L. O. SANTOS
CREA 5062053958

AUTOR DO PROJETO
GILSON L. O. SANTOS
CREA 5062053958

PREFEITURA MUNICIPAL DA ESTÂNCIA
CLIMÁTICA DE SÃO BENTO DO SAPUCAÍ - SP

PROCESSO Nº

ALVARÁ:

APROVADO:

EM ____/____/____

LOCAL: Rua das Flores, 31 - Jardim Santa Terezinha

ZONEAMENTO: MACROZONA URBANA - AUP

GESTOR:

RECURSO PRÓPRIO

PRANCHIA: ARQUITETÔNICO

ESCALAS: INDICADAS

DATA: AGOST/2020

DESENHO: ANDERSON MORAIS

FOLHA

2/3

REV. 00