


PLANTA BAIXA

ESC 1/150

DETALHE TUBULAÇÃO SUBTERRÂNEA

ESC 1/20

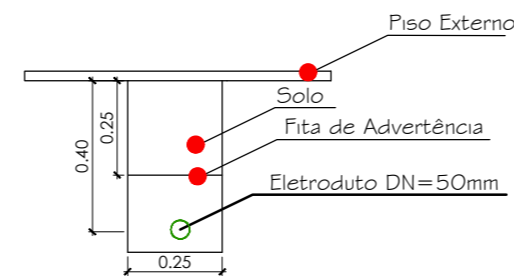

DETALHE CAIXA DE INSPEÇÃO DE ATERRAMENTO

ESCALA 1/20


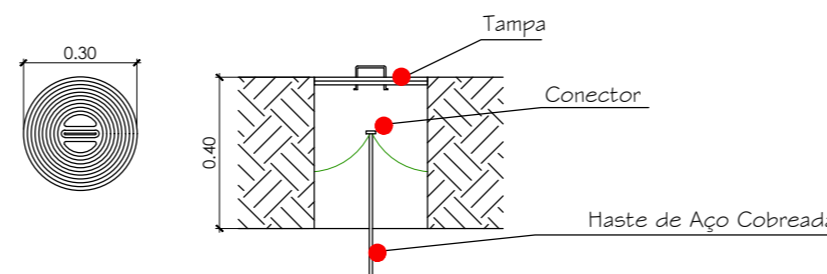


DIAGRAMA UNIFILAR

SEM ESCALA

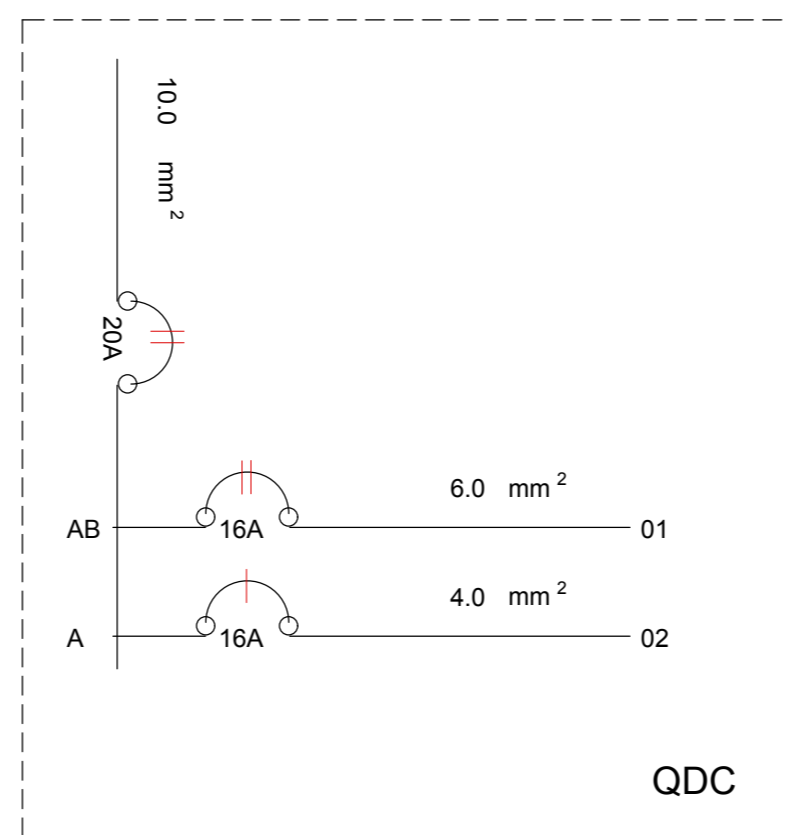

NOTA:

- AS TOMADAS DEVEM FICAR A 30CM DE ALTURA DO PISO.
- AS CAIXAS DE PASSAGEM DEVEM ESTAR A 30 CM DA BASE DO POSTE.
- O PADRÃO DE ENTRADA DEVE ESTAR DE ACORDO COM A NORMA NDI 10 (ELEKTRO), O POSTE DEVE TER 7,5M DE ALTURA E O ENGASTAMENTO DEVE TER 1,35M.
- A CAIXA DE INSPEÇÃO DE ATERRAMENTO DEVE SER INSTALADA NA LATERAL DO PADRÃO.

LEGENDA:

	POSTE TELECONICO EM AÇO		CAIXA DE PASSAGEM EM ALUMÍNIO
	TOMADA BAIXA (30cm)		CAIXA DE INSPEÇÃO DE ATERRAMENTO
	PROJETOR LED MODULAR		RELÉ FOTOELÉTRICO
	ELETRODUTO EMBUTIDO NA PAREDE		QUADRO GERAL DE BAIXA TENSÃO
	ELETRODUTO EMBUTIDO NO PISO		CONDUTORES FASE, NEUTRO E TERRA



SÃO BENTO DO SAPUCAÍ
PREFEITURA MUNICIPAL

Av. Sebastião de Melo Mendes, 511
Bairro Santa Terezinha
São Bento do Sapucaí - SP
CEP 12490-000
Fone 12 3971-6110
www.saobentodosapucaí.sp.gov.br
sec.obras@saobentodosapucaí.sp.gov.br
engenharia@saobentodosapucaí.sp.gov.br
planurb@saobentodosapucaí.sp.gov.br

PROJETO DE ARQUITETURA E URBANISMO

OBJETO:

CONSTRUÇÃO DE QUADRA POLIESPORTIVA NO BAIRRO DO SERRANO NO MUNICÍPIO DE SÃO BENTO DO SAPUCAÍ (SP)

PRANCHA:

PROJETO ELÉTRICO

COORDENADAS:

LATITUDE: 22°42'47.40" S
LONGITUDE: 45°46'42.96" O

ÁREAS:

ÁREA À CONSTRUIR	844,90M²
CALÇADA	39,00M²
TOTAL	883,90M²

SITUAÇÃO SEM ESCALA:



PREFEITURA MUNICIPAL DA ESTÂNCIA
CLIMÁTICA DE SÃO BENTO DO SAPUCAÍ - SP

PROCESSO Nº

ALVARÁ:

APROVADO:

EM ____/____/____

PREFEITO
RONALDO RIVELINO VENÂNCIO

RESPONSÁVEL TÉCNICO
GILSON L. O. SANTOS
CREA 5062053958
ART 28027230200542274

AUTOR DO PROJETO
GILSON L. O. SANTOS
CREA 5062053958
sec.obras@saobentodosapucaí.sp.gov.br

DESENHO TÉCNICO
ARETHUSA A. SANTOS
ARQUITETA E URBANISTA
planurb@saobentodosapucaí.sp.gov.br

LOCAL:

ESTR. MUNICIPAL ARMANDO PEREIRA GOULART

ZONEAMENTO:

NÚCLEO URBANO DE APOIO

GESTOR:

CAIXA

ESCALAS:
INDICADAS

DATA:
SETEMBRO/2020

DESENHO:
ARETHUSA A. SANTOS

FOLHA

5/6

REV. 01