

PERFIL LONGITUDINAL

LEGENDA:

TERRENO







PROJETO

CT - COTA TERRENO

CP - COTA PROJETO

AC - ÁREA DE CORTE

AT - ÁREA DE ATERRO

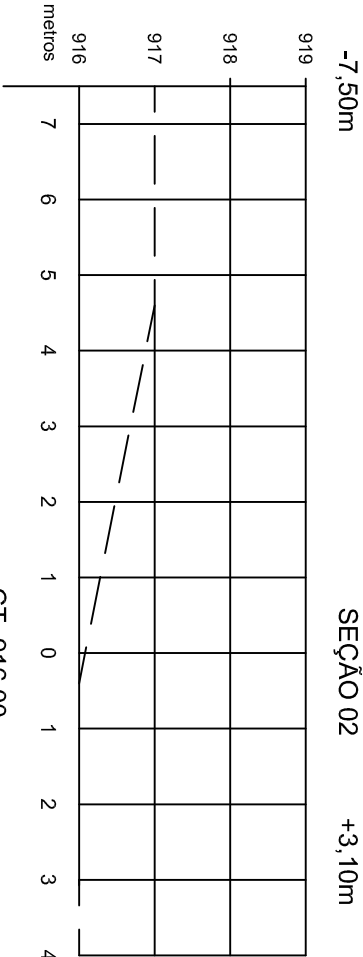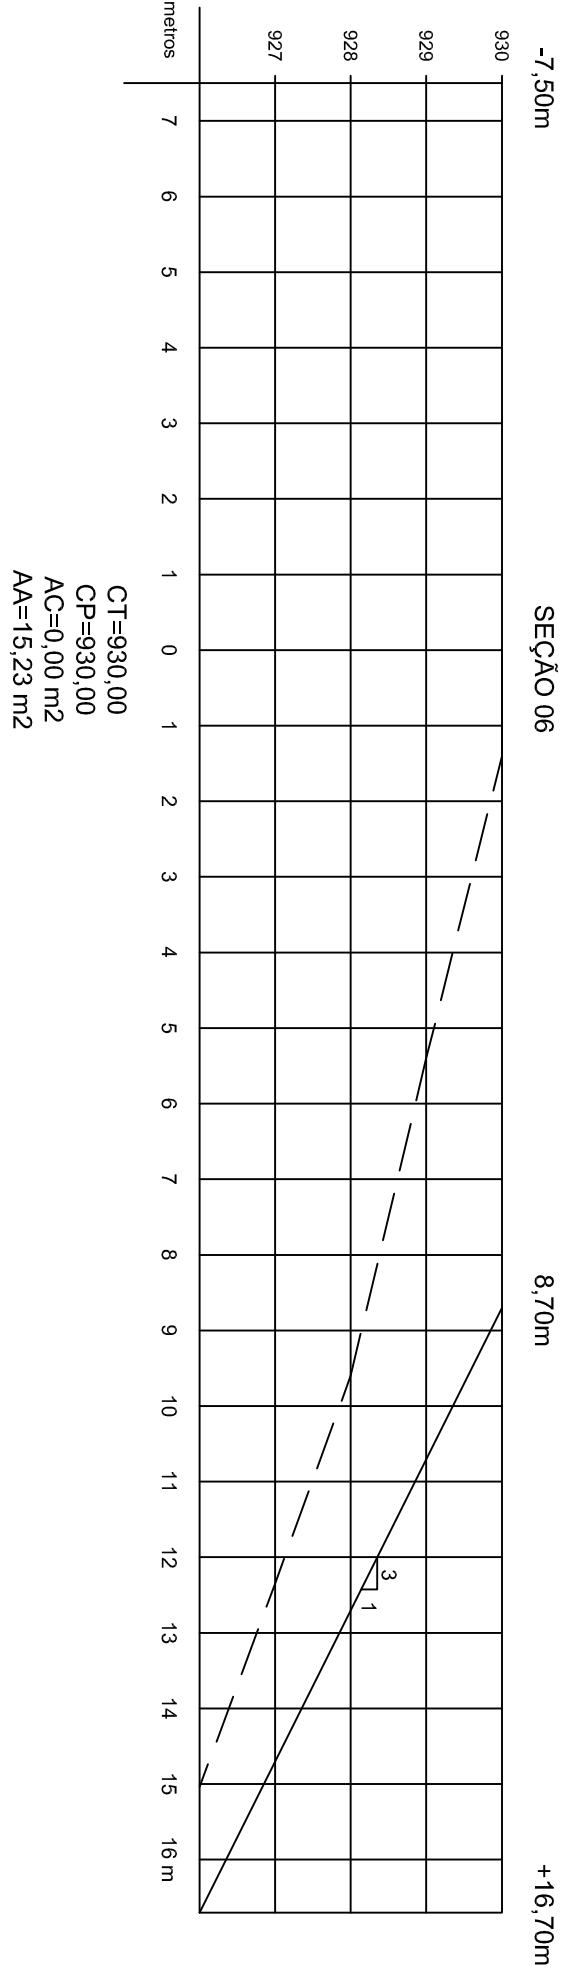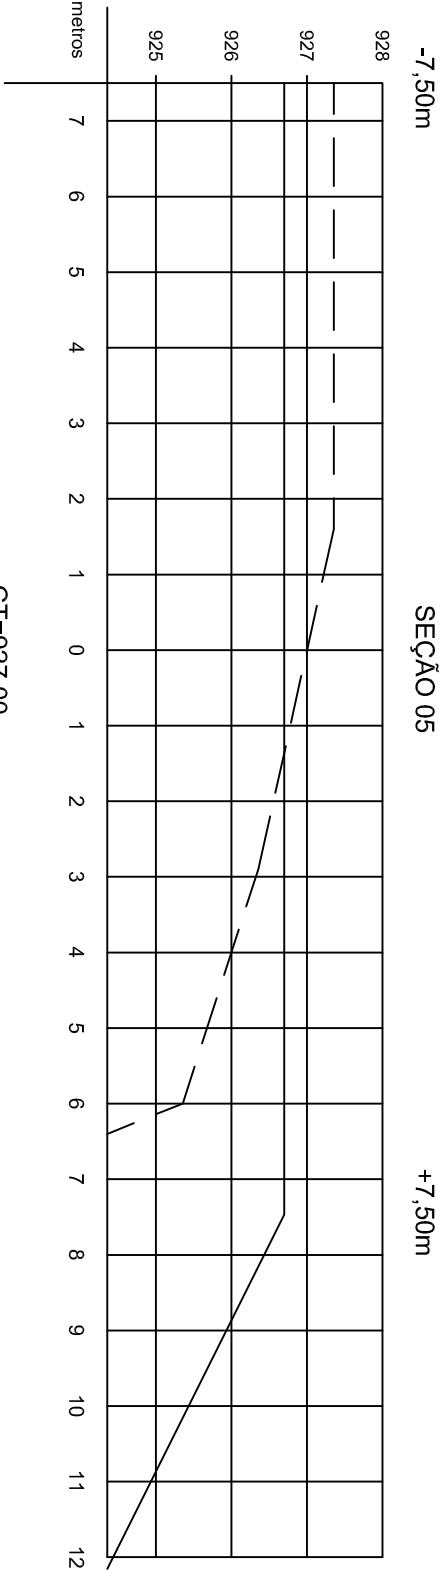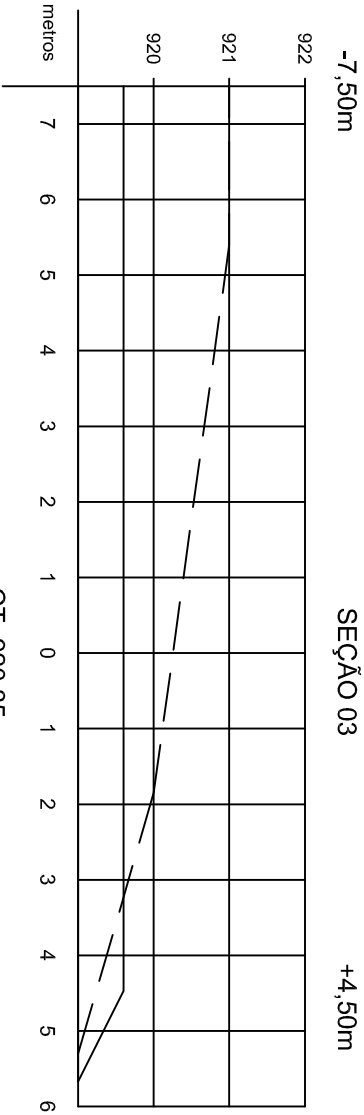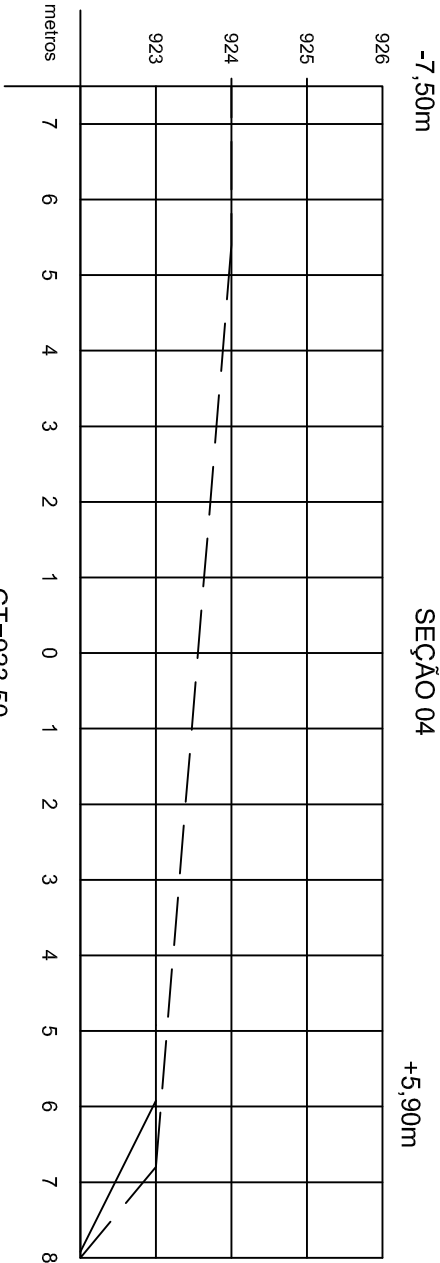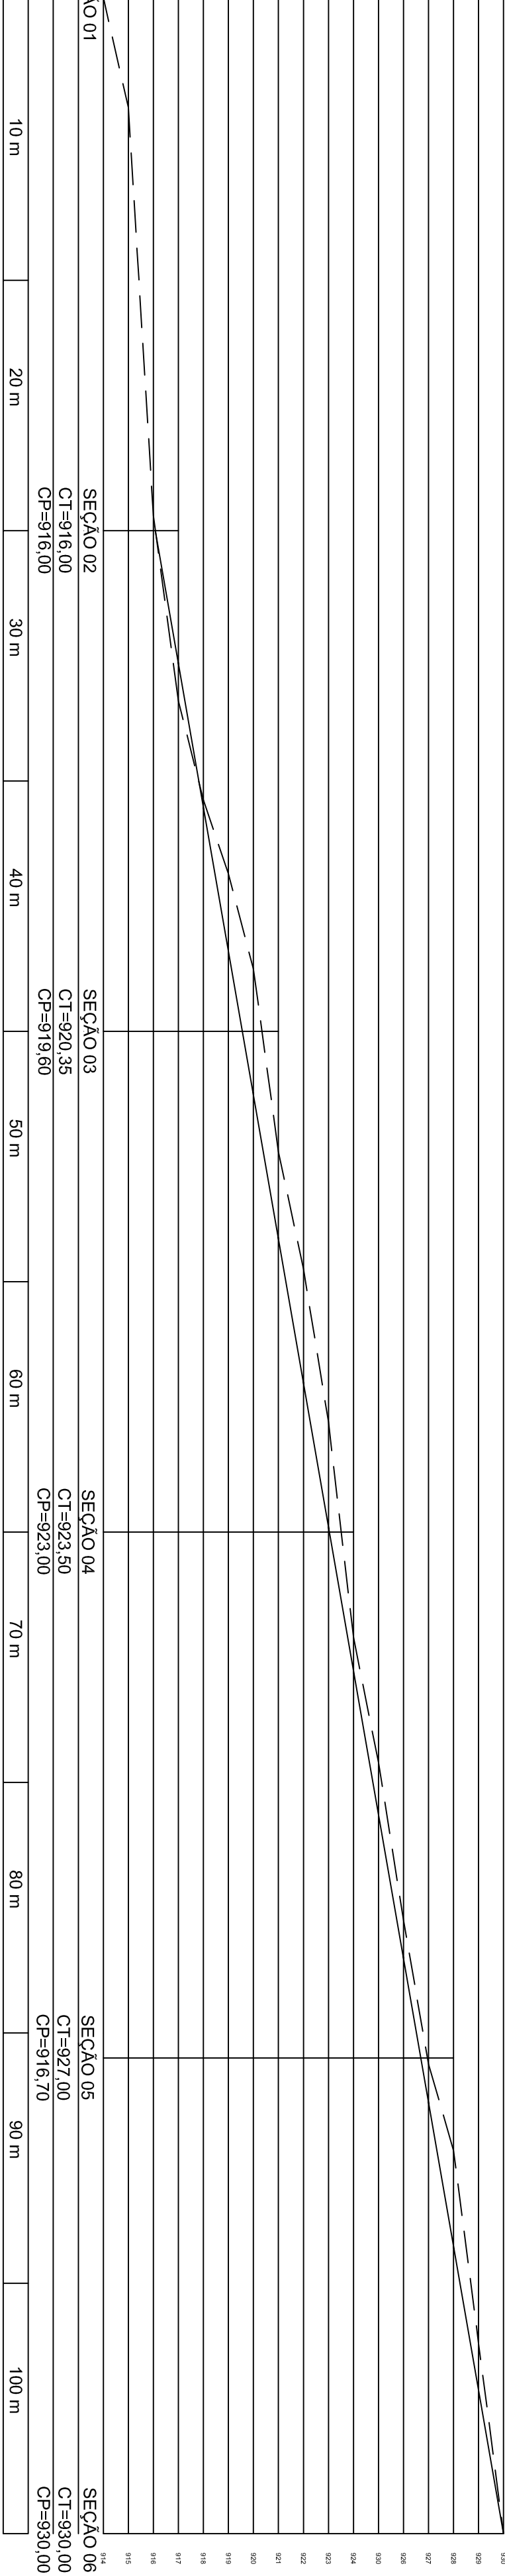

Título: Reurbanização da Área Central - FASE IV			Folha: 04/07
Objetivo: Construção de praça pública			
Imagem: Rua Presidente Castelo Branco			
Interessado: P. M. São Bento do Sapucaí	Localidade: São Bento do Sapucaí - SP	Data: Janeiro / 2017	Escala: Indicadas
Responsável Técnico: ENG. GILSON L. O. SANTOS CREA Nº 5062053958/SP ART Nº 28027230171469986		Autor do Projeto: ENG. GILSON L. O. SANTOS CREA Nº 5062053958/SP ART Nº 28027230171469986	
Local: Rua Presidente Castelo Branco - Centro - São Bento do Sapucaí - SP		Etapas: Projeto Padrão: Corte e Aterro	
Assunto: Reurbanização da Área Central - FASE IV		Desenho: Filipe A. Teixeira	
Prefeitura Municipal da Estância Climática de São Bento do Sapucaí Paço Municipal Professor Miguel Reale Av. Sebastião de Melo Mendes, 511 - Bairro Santa Teresinha São Bento do Sapucaí - SP CEP 12490-000 Fone 12 3971-6110 www.saobentodosapucaí.sp.gov.br engenharia@saobentodosapucaí.sp.gov.br		Escala: Indicadas	
Data: Jan/2017		Rev: 00	
Folha: 04/07			