




PEÇA TIPO 1 (medidas em metros)

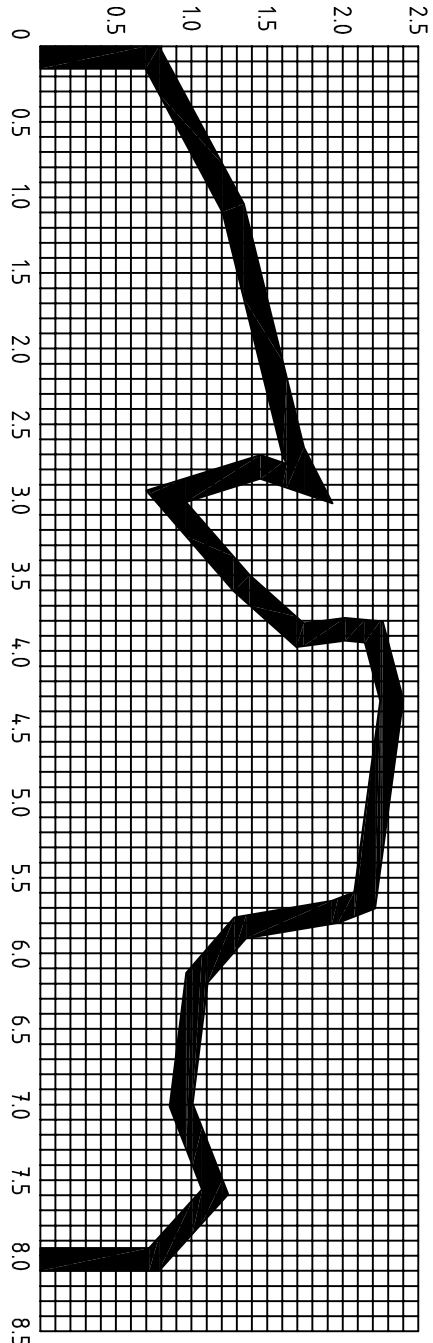



PEÇA TIPO 2 (medidas em metros)

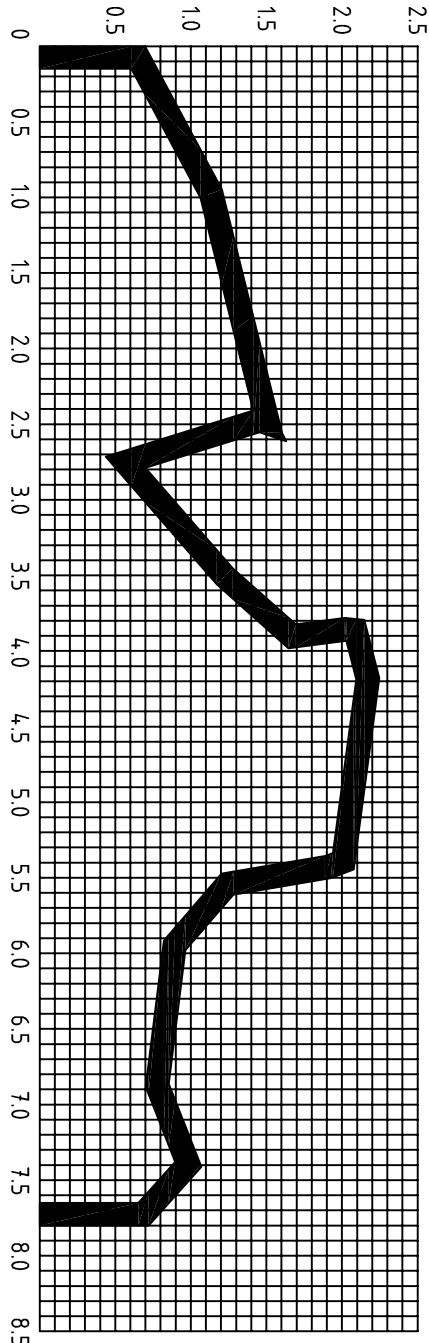

PEÇA TIPO 3 (medidas em metros)

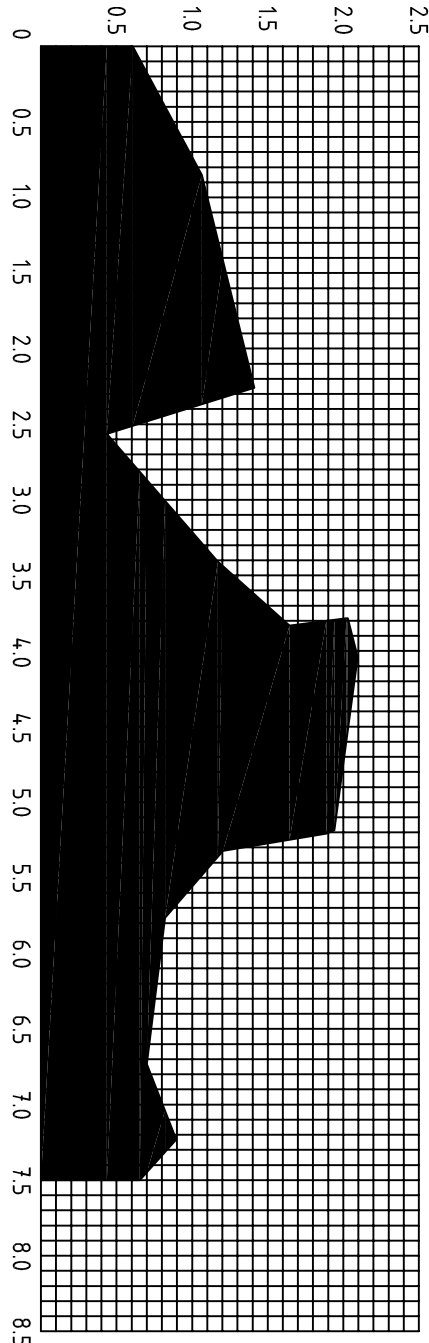


LEITREIRO (medidas em metros)

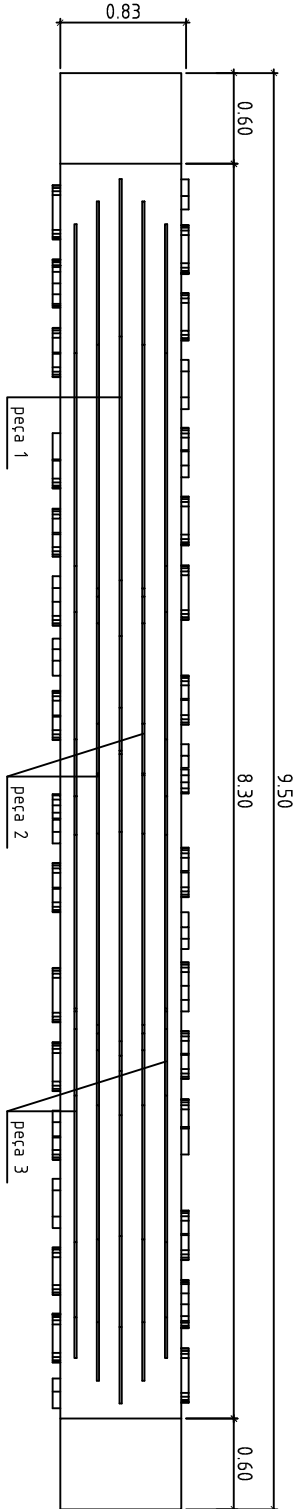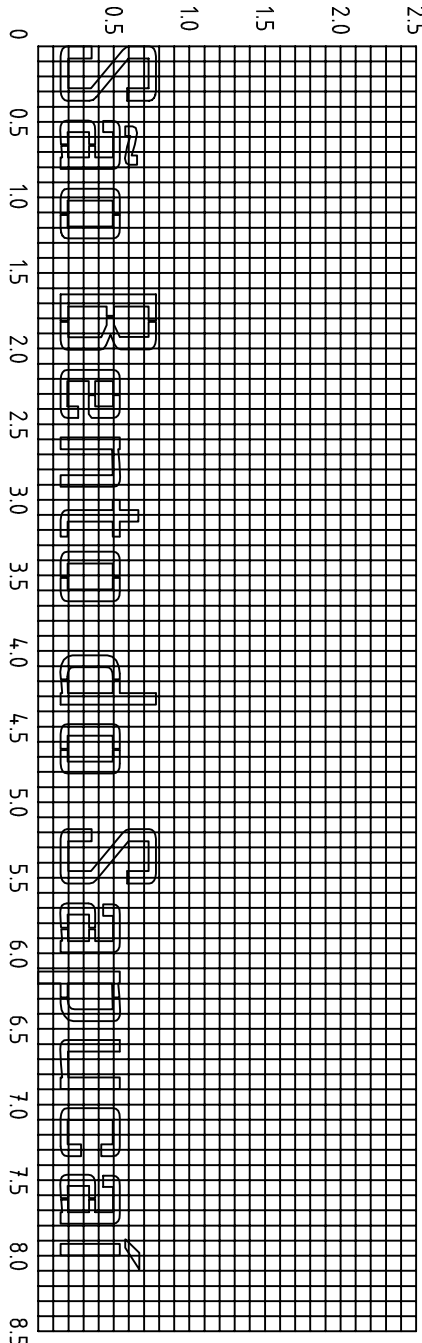

PLANTA BAIXA

ESC: 1/50

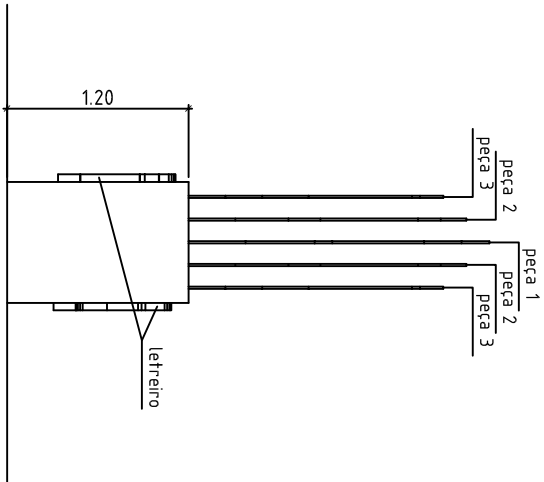


VISTA LATERAL

ESC: 1/50


VISTA FRONTAL

SEM ESCALA

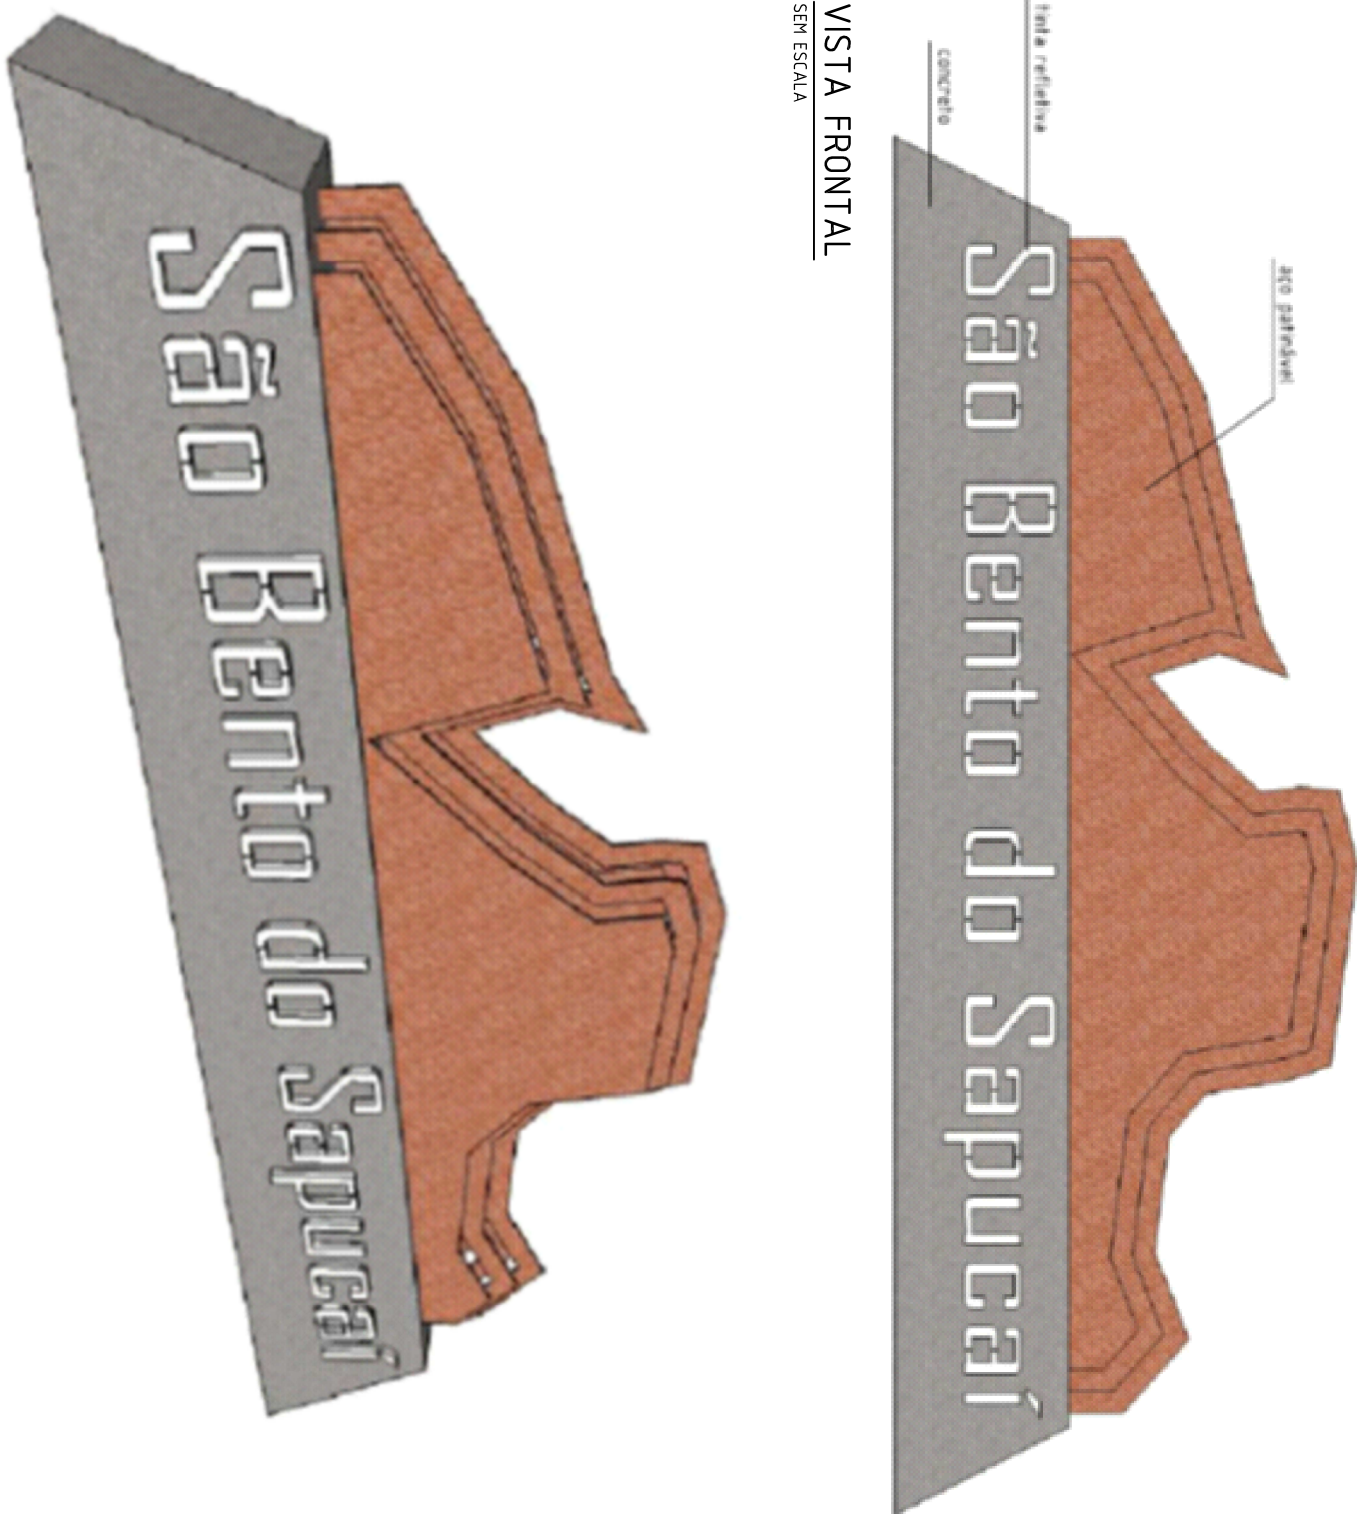

CORTE
TRANSVERSAL

ESC: 1/50

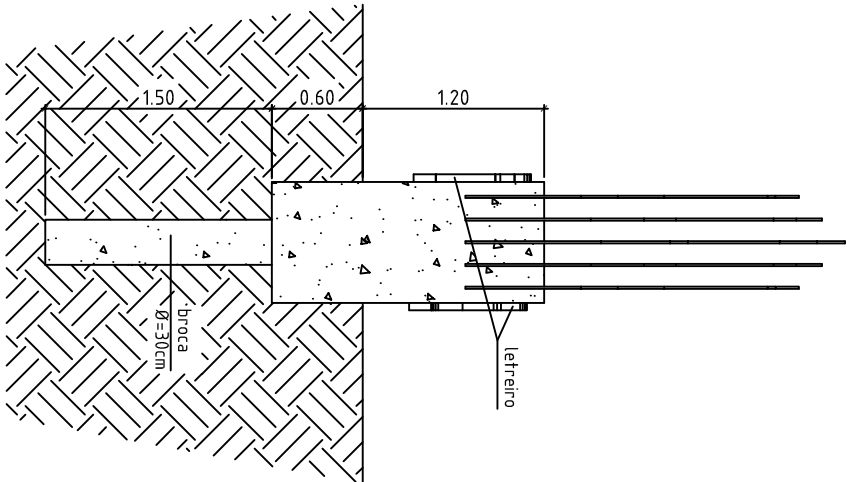

PERSPECTIVA


SEM ESCALA

LOCALIZAÇÃO

PORTAL

RODOVIA

SP-42

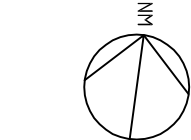

MG

SP

Título:
Reurbanização da Área Central - FASE IV

Folha
06/07

Objetivo:
Monumento de boas vindas

Imóvel:
Rua Presidente Castelo Branco

Interessado:
P. M. São Bento do Sapucaí

Localidade:
São Bento do Sapucaí - SP

Data:
Janeiro / 2017

Escala:
Indicadas

Prefeitura Municipal da Estância Climática de São Bento do Sapucaí
Paço Municipal Professor Miguel Reale
Av. Sebastião de Melo Mendes, 511 - Bairro Santa Terezinha
São Bento do Sapucaí - SP | CEP 12490-000 | Fone 12 3971-6110
www.saobentodosapucaí.sp.gov.br | engenharia@saobentodosapucaí.sp.gov.br



Assunto:
Reurbanização da Área Central - FASE IV

Local:
Rua Presidente Castelo Branco - Centro - São Bento do Sapucaí - SP

Etapas:
Projeto Padrão:
Planta, Corte, Vistas

Desenho:
Filipe A. Teixeira
Data:
Jan/2017

Revisão:
00
Folha:
06/07