

LEGENDA:

- TUBO ARMADO Ø=400mm

TUBO POROSO Ø=100mm


envolto em brita e manta geotêxtil

CANALETA DE CONCRETO
- BL

BOCA DE LOBO


Cn

CAIXA COLETORA (número)

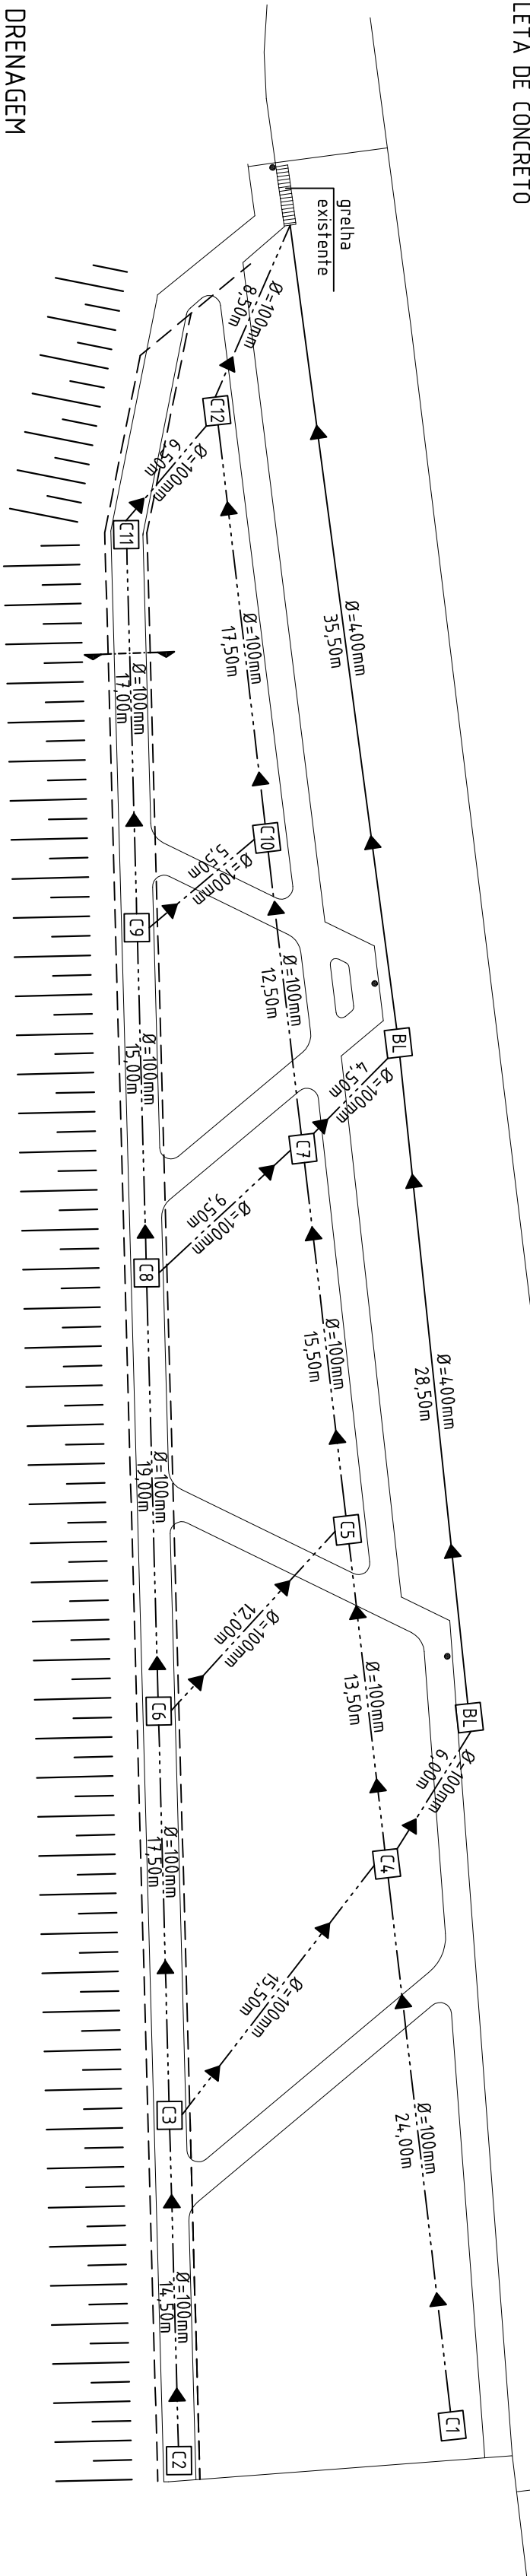


DRENAGEM

ESC: 1/250

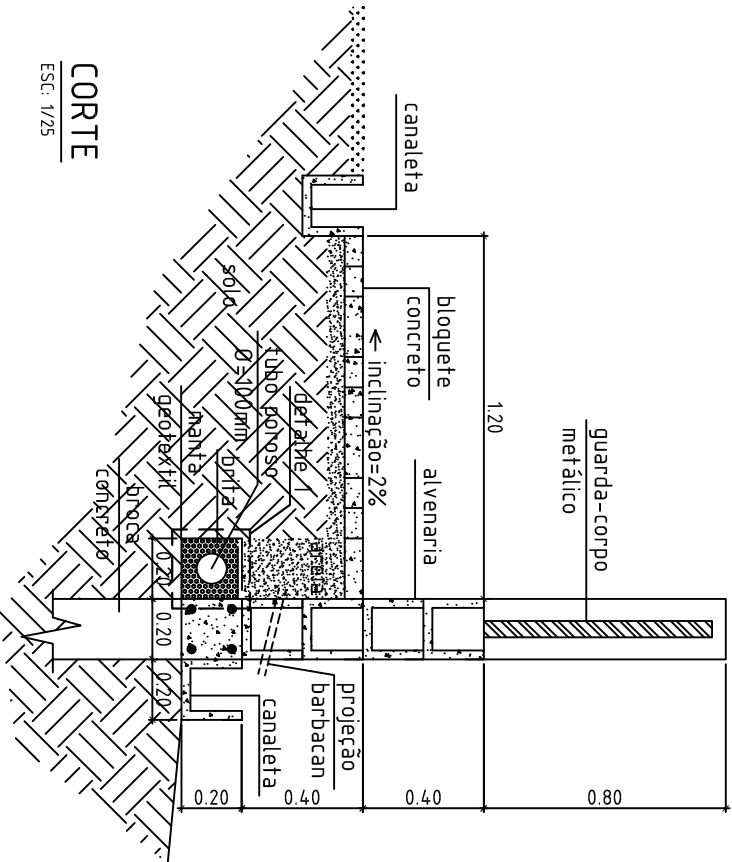


CORTE

ESC: 1/25

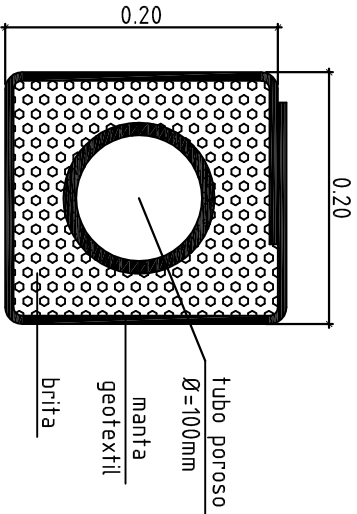


DETALHE 1

ESC: 1/05

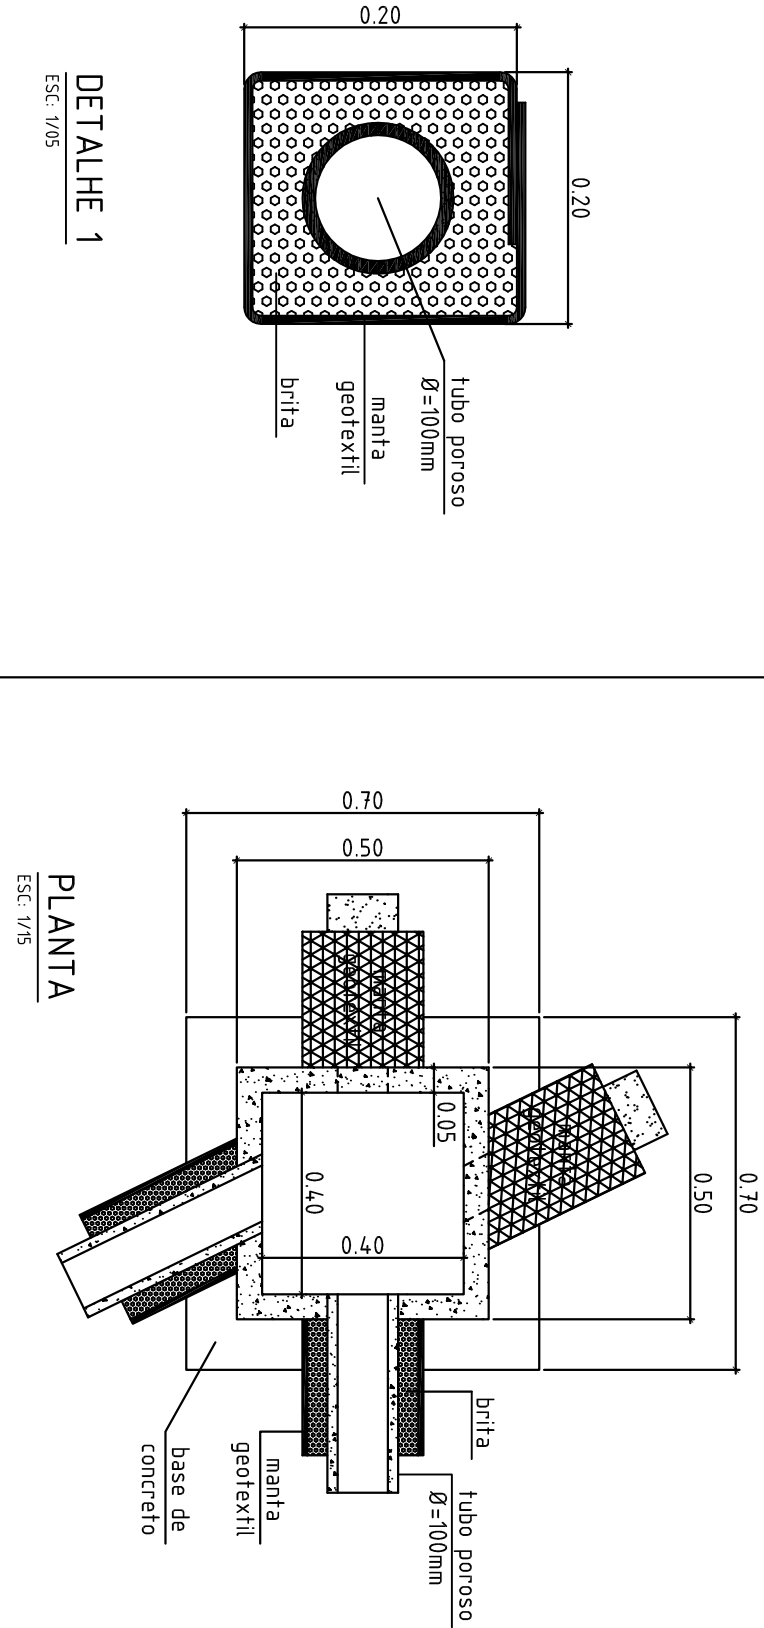

PLANTA

ESC: 1/5

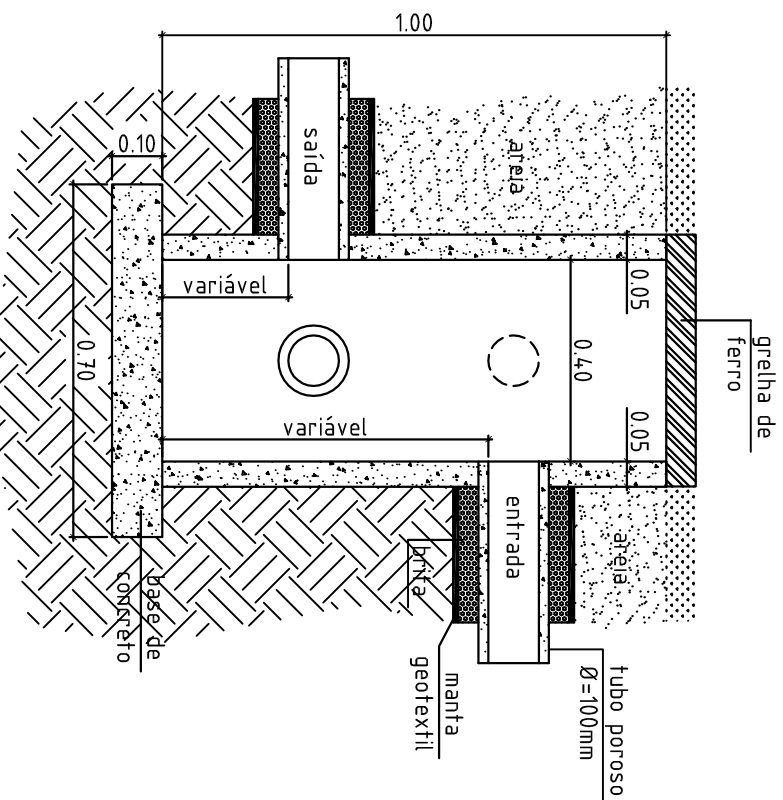

CORTE

ESC: 1/5

	cota fundo	entrada	saída
C1	929.00	—	929.00
C2	921.50	—	921.70
C3	925.40	926.20	926.00
C4	925.40	926.20	925.60
C5	922.85	923.65	923.05
C6	922.40	923.20	923.20
C7	920.25	920.45	920.05
C8	920.20	921.00	920.60
C9	917.35	918.15	917.55
C10	917.30	918.10	917.50
C11	914.80	915.60	915.00
C12	914.70	914.70	914.70

Título: Reurbanização da Área Central - FASE IV			Folha: 05/07
Objetivo: Construção de praça pública			
Imóvel: Rua Presidente Castelo Branco			
Interessado: P. M. São Bento do Sapucaí	Localidade: São Bento do Sapucaí - SP	Data: Janeiro / 2017	Escala: Indicadas
Responsável Técnico: ENG. GILSON L. O. SANTOS CREA Nº 5062053958/SP ART Nº 28027230171469986		Autor do Projeto: ENG. GILSON L. O. SANTOS CREA Nº 5062053958/SP ART Nº 28027230171469986	
Assunto: Reurbanização da Área Central - FASE IV		Local: Rua Presidente Castelo Branco - Centro - São Bento do Sapucaí - SP	Desenho: Projeto Padrão: Drenagem
Escala: Indicadas		Data: Jan/2017	Rev: 00



Prefeitura Municipal da Estância Climática de São Bento do Sapucaí
Paço Municipal Professor Miguel Reale
Av. Sebastião de Melo Mendes, 511 - Bairro Santa Teresinha
São Bento do Sapucaí - SP | CEP 12490-000 | Fone 12 3971-6110
www.saobentodosapucaí.sp.gov.br | engenharia@saobentodosapucaí.sp.gov.br