RUA PROJETADA 26

ESC: 1/400

COORDENADAS UTM
424757,75 E
74888286,97 S

GUIA DE TRAVAMENTO
PMSP

LOCALIZAÇÃO DA LIMPEZA E DESOBSTRUÇÃO DE TUBULAÇÃO
SEM ESCALA

TRECHO 1

EXTENSÃO: 59m
Área de pavimento: 336,30m²
Guia prémoldada reta: 128,30m
Sarjeta: 2,85m³

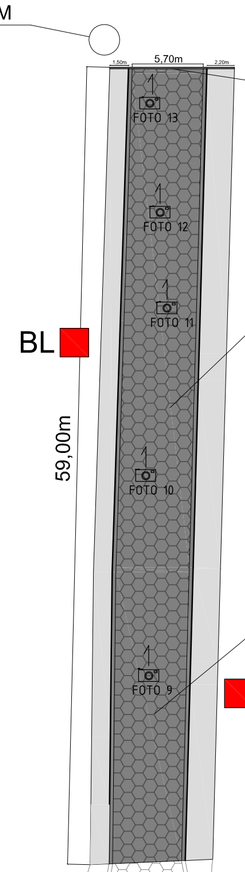

LAJOTA DE CONCRETO 35MPa
TIPO SEXTAVADO

PAVIMENTAÇÃO
EXISTENTE

RUA RACINE VENANCIO

RUA RACINE VENANCIO

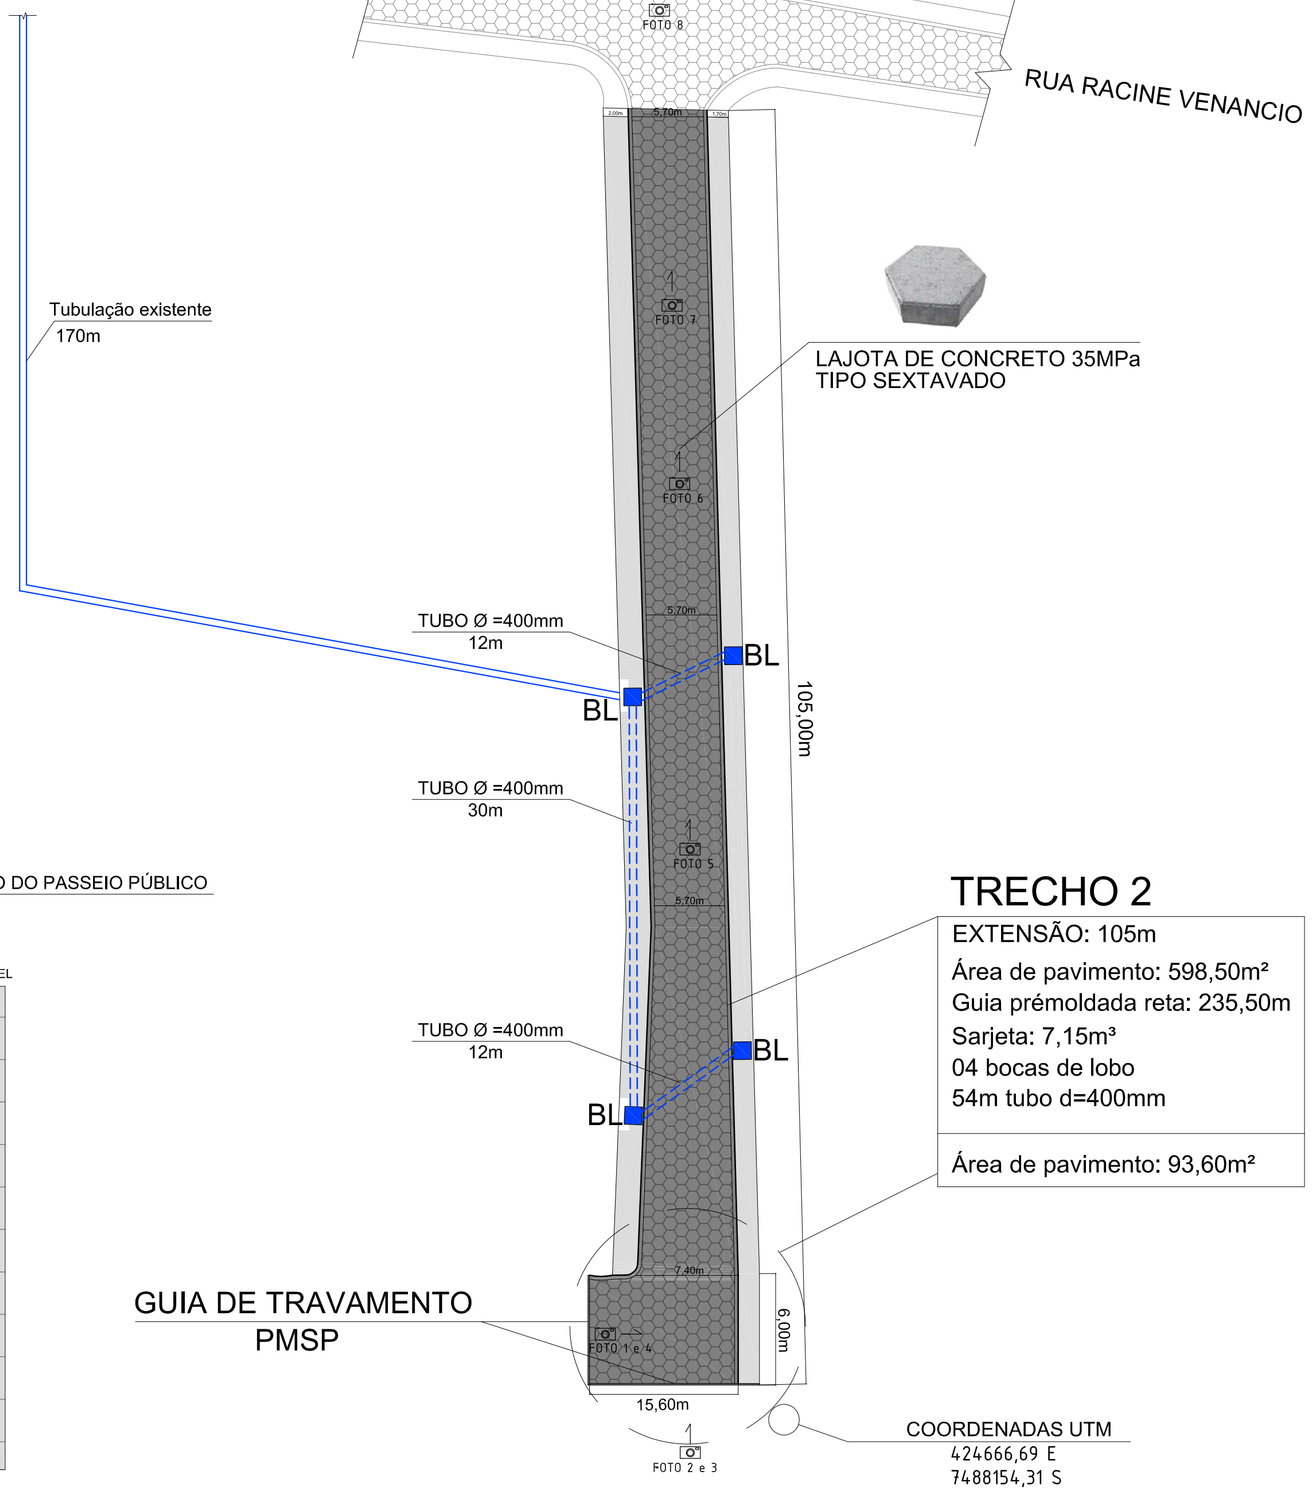

Tubulação existente
170m

LAJOTA DE CONCRETO 35MPa
TIPO SEXTAVADO

TUBO Ø =400mm
12m

TUBO Ø =400mm
30m

TUBO Ø =400mm
12m

TRECHO 2

EXTENSÃO: 105m
Área de pavimento: 598,50m²
Guia prémoldada reta: 235,50m
Sarjeta: 7,15m³
04 bocas de lobo
54m tubo d=400mm

Área de pavimento: 93,60m²

GUIA DE TRAVAMENTO
PMSP

COORDENADAS UTM
424666,69 E
7488154,31 S

DETALHE PAGINAÇÃO DA URBANIZAÇÃO DO PASSEIO PÚBLICO
SEM ESCALA

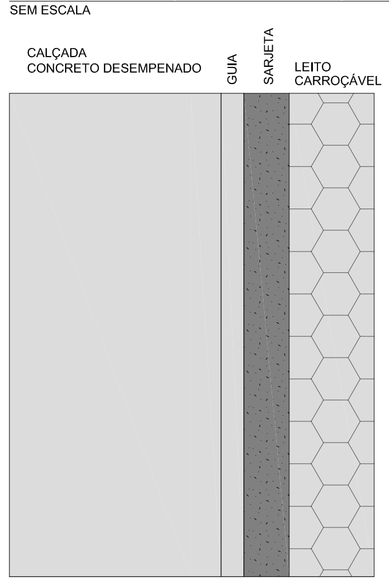

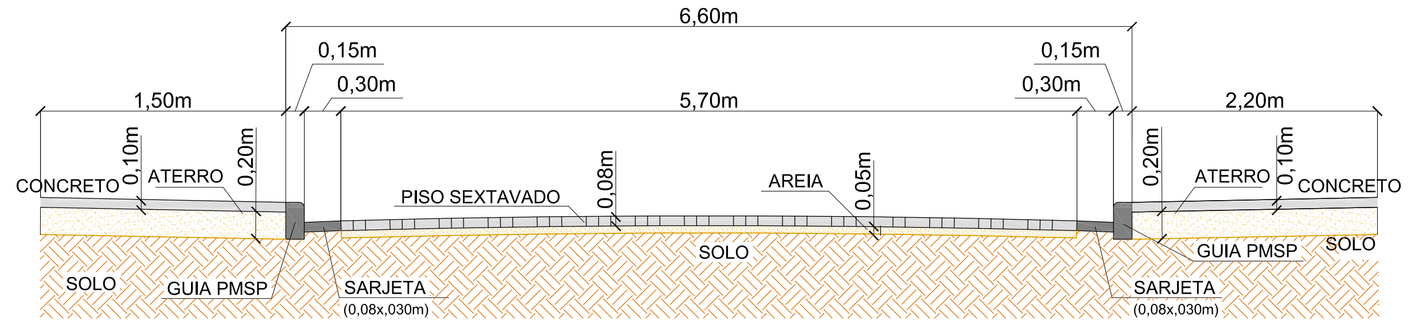

CORTE TRANSVERSAL
SEM ESCALA

TRECHO 1

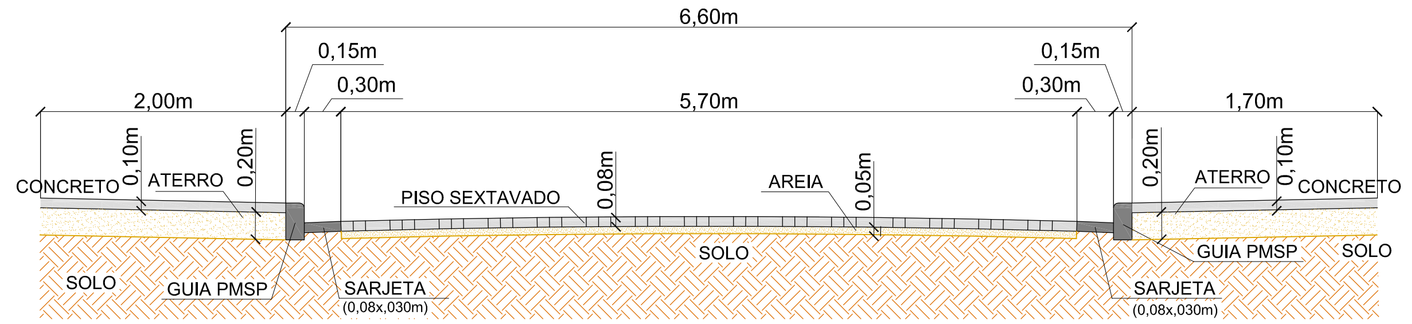

CORTE TRANSVERSAL
SEM ESCALA

TRECHO 2

LEGENDA

- LAJOTA DE CONCRETO TIPO SEXTAVADO
- BOCA DE LOBO
- TUBO DE CONCRETO Ø 400mm
- GUIA E SARJETA
- BOCA DE LOBO EXISTENTE
- TUBULAÇÃO EXISTENTE

DETALHAMENTO BOCA DE LOBO SIMPLES
SEM ESCALA

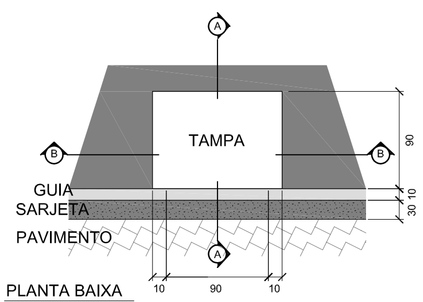

PLANTA BAIXA

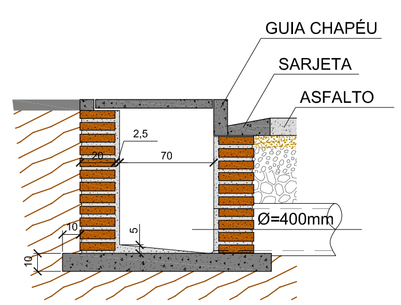

CORTE AA

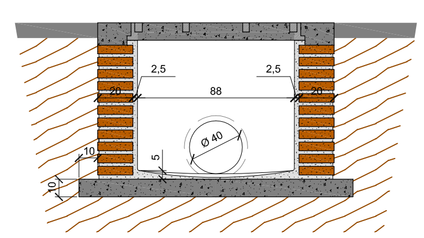

CORTE BB

Título: Urbanização do Bairro do Sítio - Rua Projetada 26			Folha: 02/02
Objetivo: Implantação e Cortes Esquemáticos			
Imóvel: São Bento do Sapucaí - SP			
Interessado: P. M. São Bento do Sapucaí	Localidade: São Bento do Sapucaí - SP	Data: Outubro/2017	Escala: Indicadas

Responsável Técnico:
ENG. GILSON L. O. SANTOS
CREA 5062053958
ART 28027230172583165

Autor do Projeto:
ENG. GILSON L. O. SANTOS
CREA 5062053958
ART 28027230172583165

Prefeitura Municipal da Estância Climática de São Bento do Sapucaí
Paço Municipal Professor Miguel Reale
Av. Sebastião de Melo Mendes, 511 - Bairro Santa Terezinha
São Bento do Sapucaí - SP | CEP 12490-000 | Fone 12 3971-6110
www.saobentodosapucai.sp.gov.br | engenharia@saobentodosapucai.sp.gov.br

Assunto: Urbanização do Bairro do Sítio - Rua Projetada 26

Local: São Bento do Sapucaí - SP

Etapa: Implantação Cortes Esquemáticos	Desenho: GILSON L. O. SANTOS			Escala: Indicadas
	Data: Out/2017	Rev: 01		Folha: 02/02