




PERSPECTIVAS  
SEM ESCALA

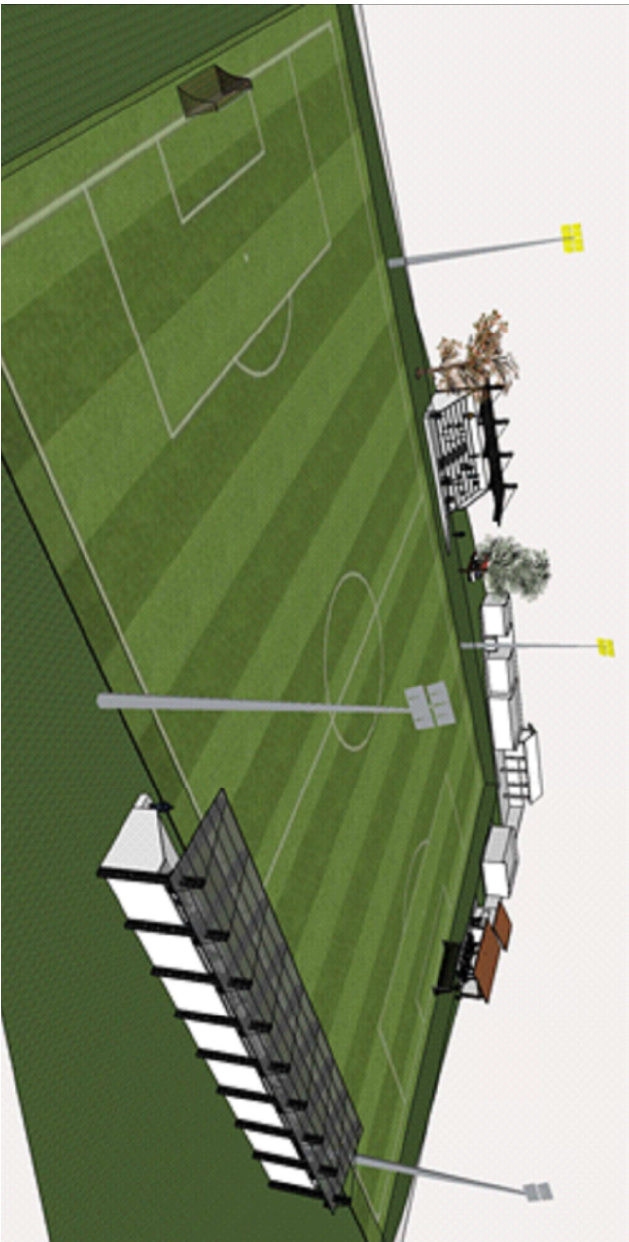


VISTA GERAL

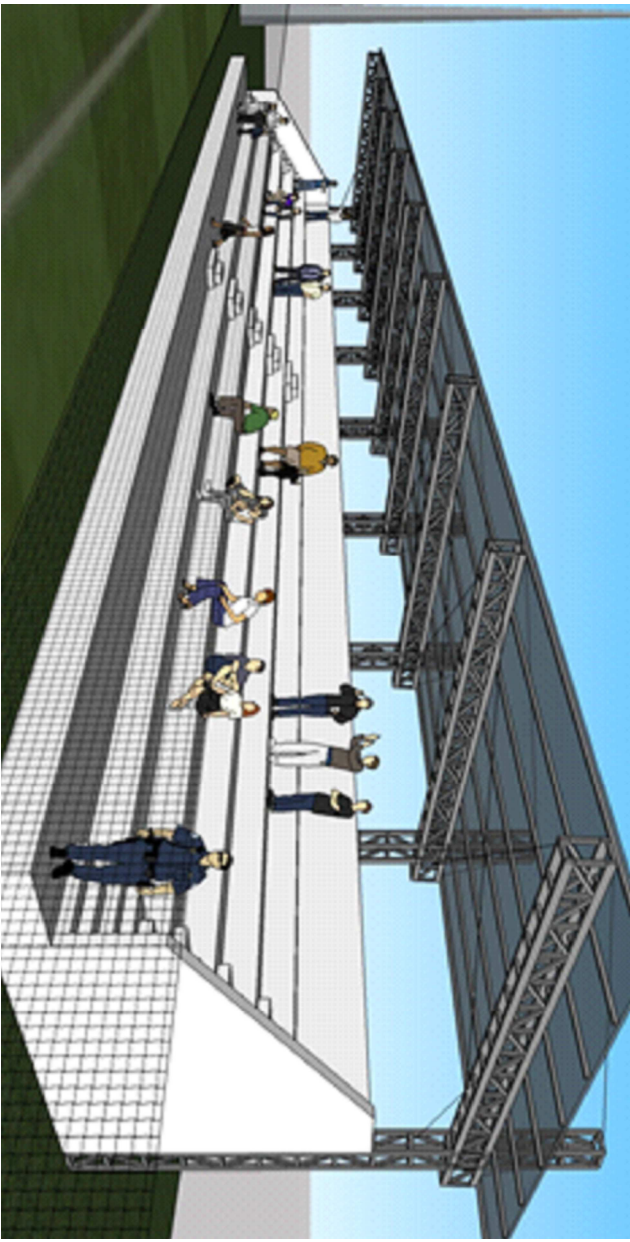

COBERTURA ARQUIBANCADA 1

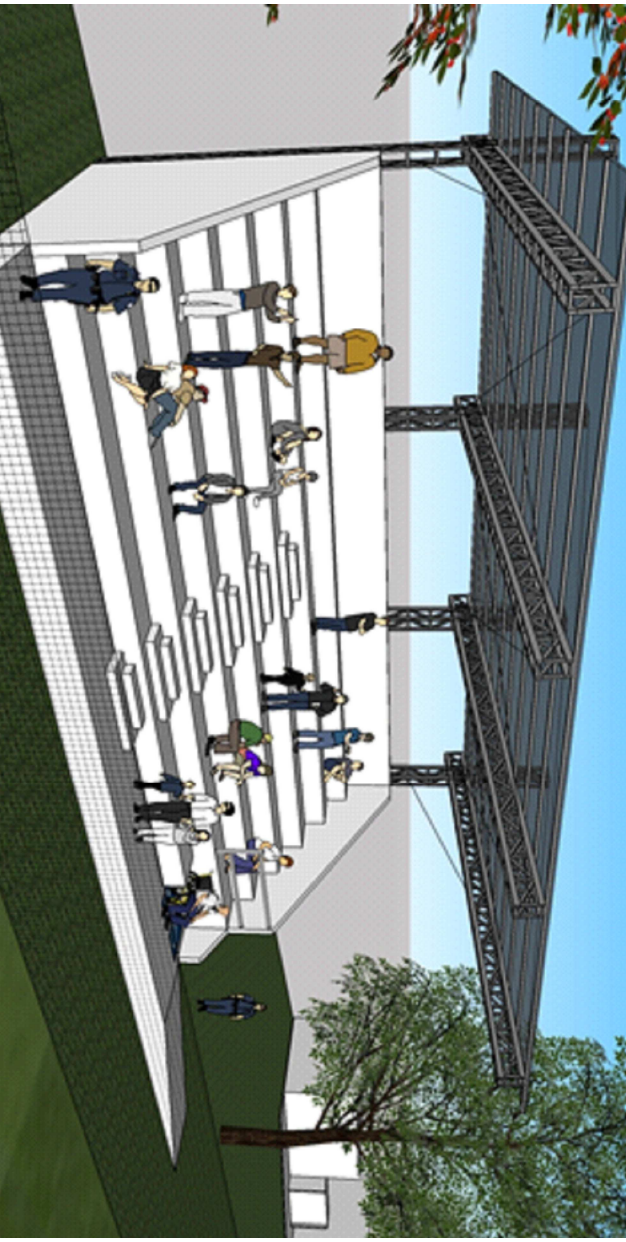

COBERTURA ARQUIBANCADA 2


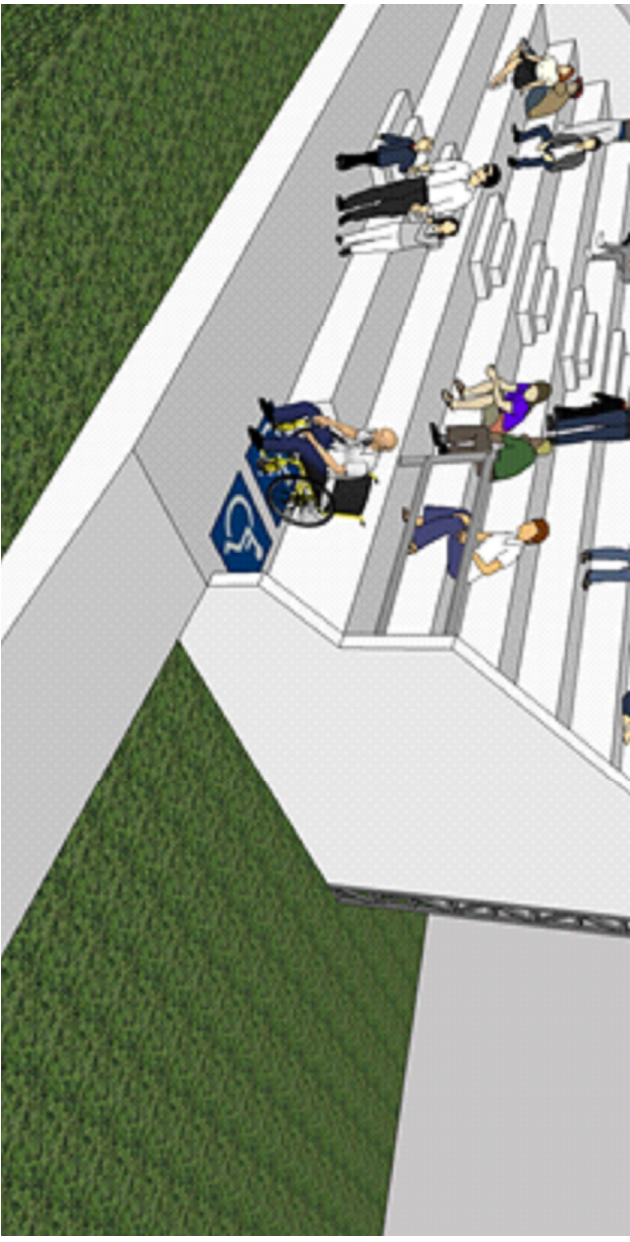


DETALHE ACESSIBILIDADE




COBERTURA DA LANCHONETE

LOCALIZAÇÃO  
SEM ESCALA

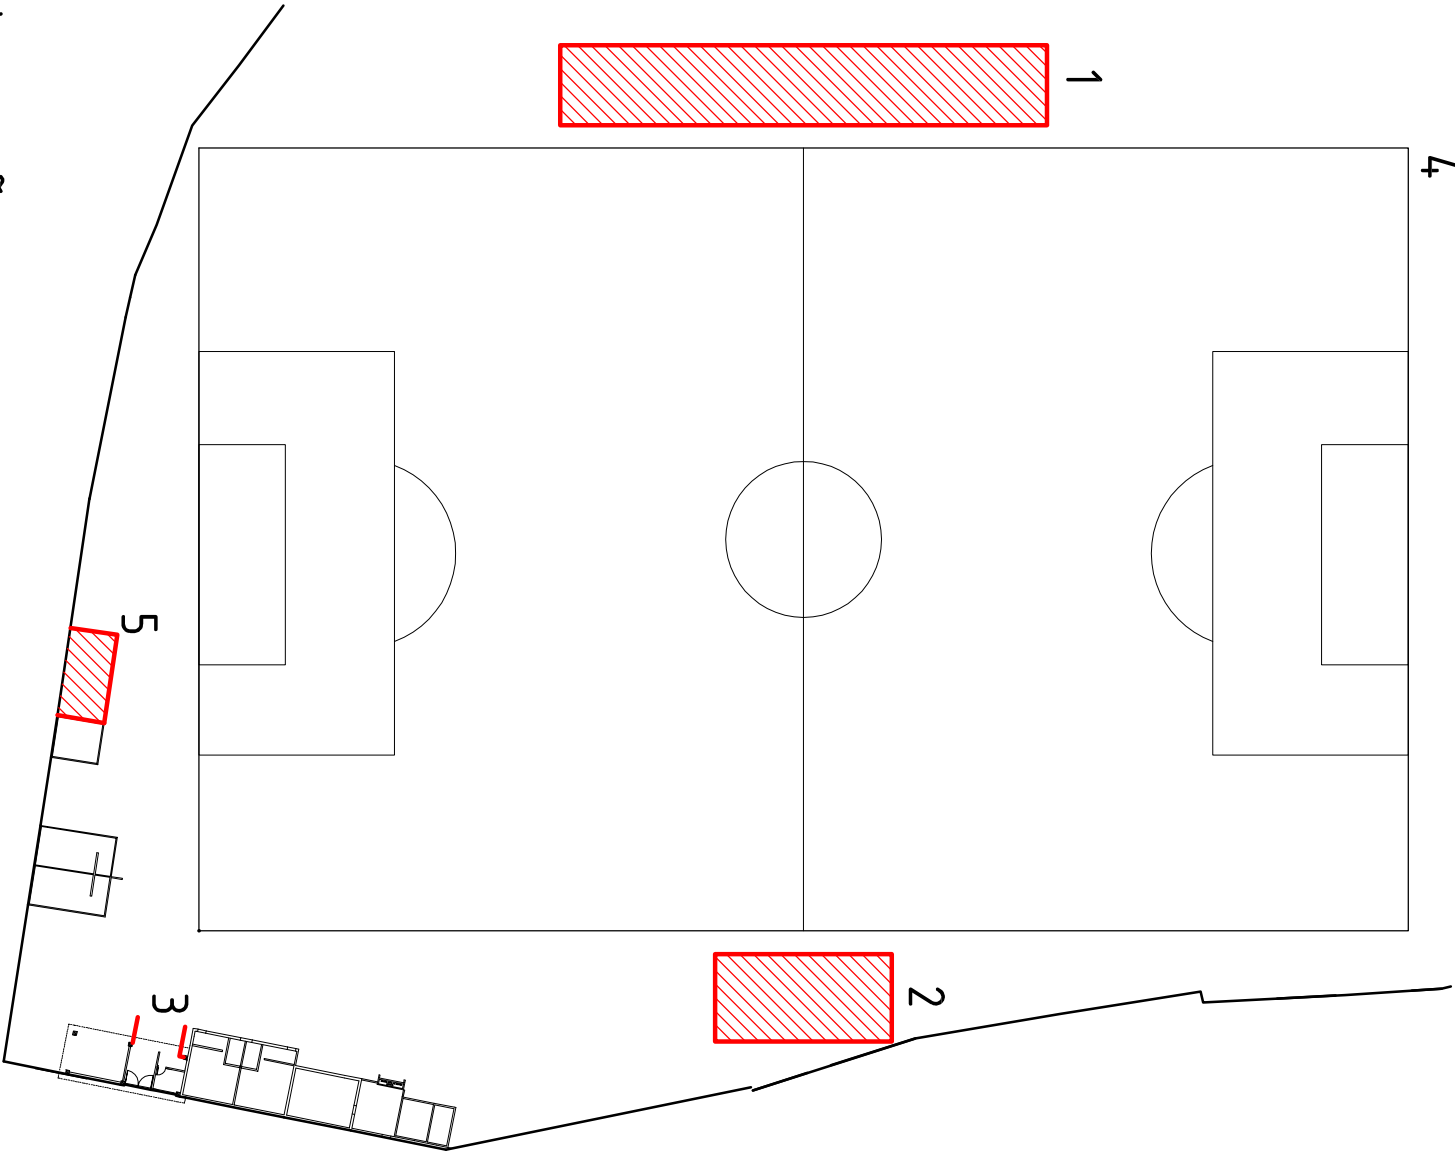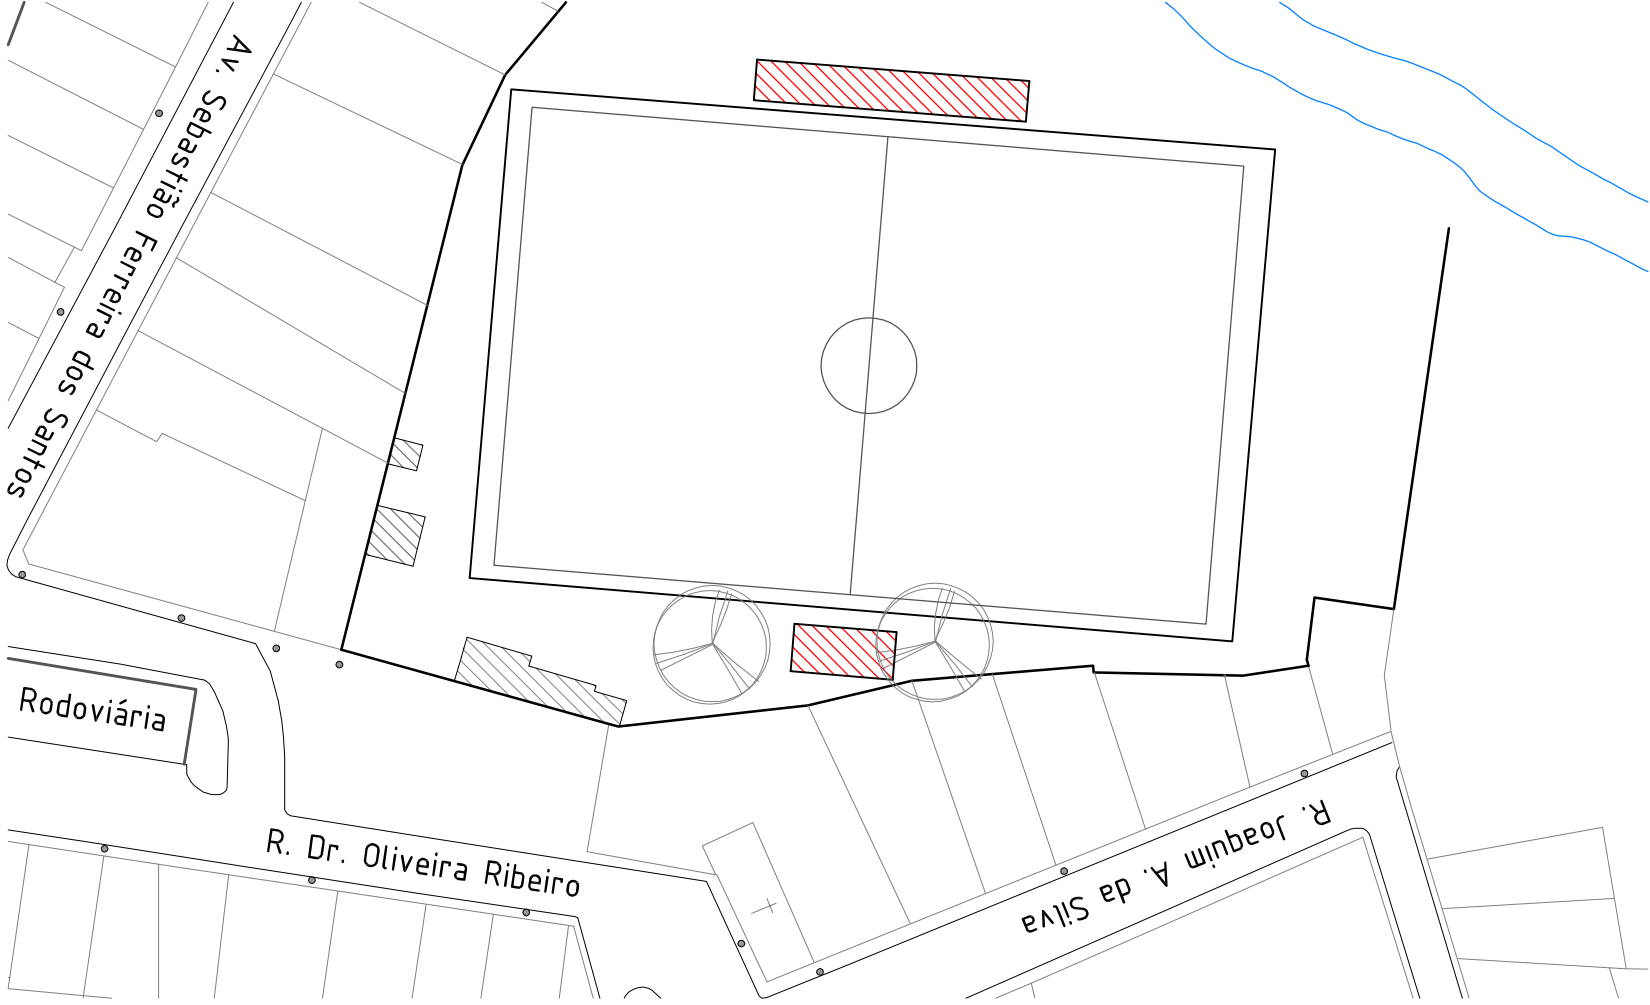


- Intervenções:
1. cobertura da arquibancada;
  2. cobertura da arquibancada;
  3. cobertura da lanchonete.


Título: Construção de Arquibancadas no Estádio Municipal Benedito Gomes de Souza			Escala: 03/73	
Objeto: Estudo Preliminar - Anteprojeto				
Imagem: Rua Dr. Oliveira Ribeiro				
Interessado: P. M. São Bento do Sapucaí	Localidade: São Bento do Sapucaí - SP	Data: Setembro/2017	Escala: Indicadas	
Prefeito: RONALDO RIVELINO VENÂNCIO	Responsável Técnico: ENG. ROBERTO GORDIN DANTAS CREA Nº 0680920510	Autor do Projeto: ENG. ROBERTO GORDIN DANTAS CREA Nº 0680920510		
Assunto: Construção de Arquibancadas no Estádio Municipal Benedito Gomes de Souza			Etapas: Projeto Padrão Planta, cortes e vistas	Desenho: Filipe A. Teixeira Data: Set/2017 Folha: 00 Total: 03/03

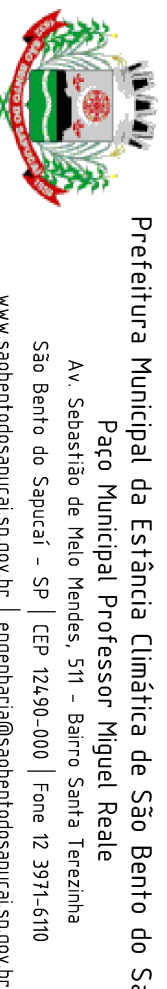


Prefeitura Municipal de São Bento do Sapucaí  
Parque Municipal Professor Miguel Realde  
Av. Sebastião de Melo Mendes, 511 - Bairro Santa Teresinha  
São Bento do Sapucaí - SP | CEP 02490-000 | Fone 12 3971-4110  
www.sabentodosapucais.gov.br | engenhar@saabendodosapucais.gov.br

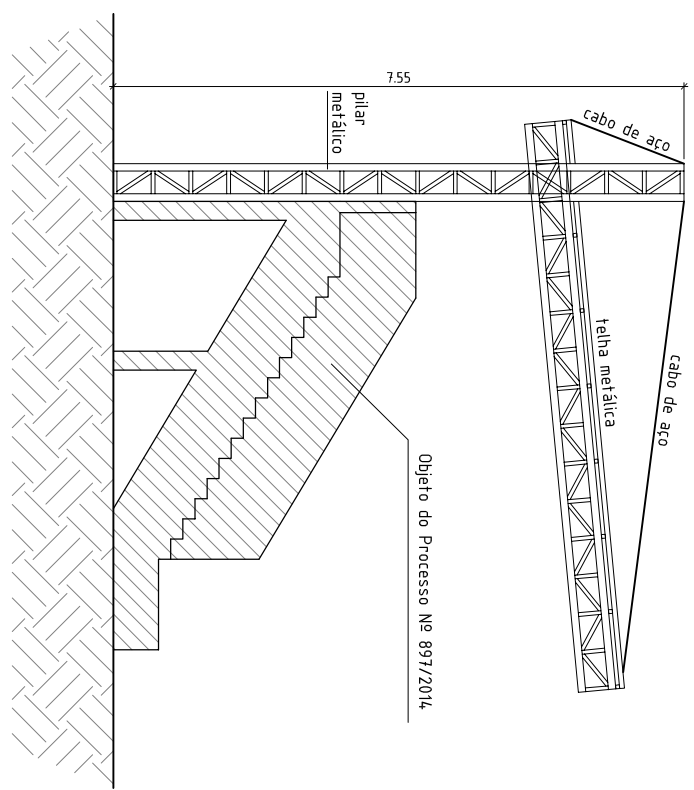


corte-cobertura arquibancada 1  
escala 1:100

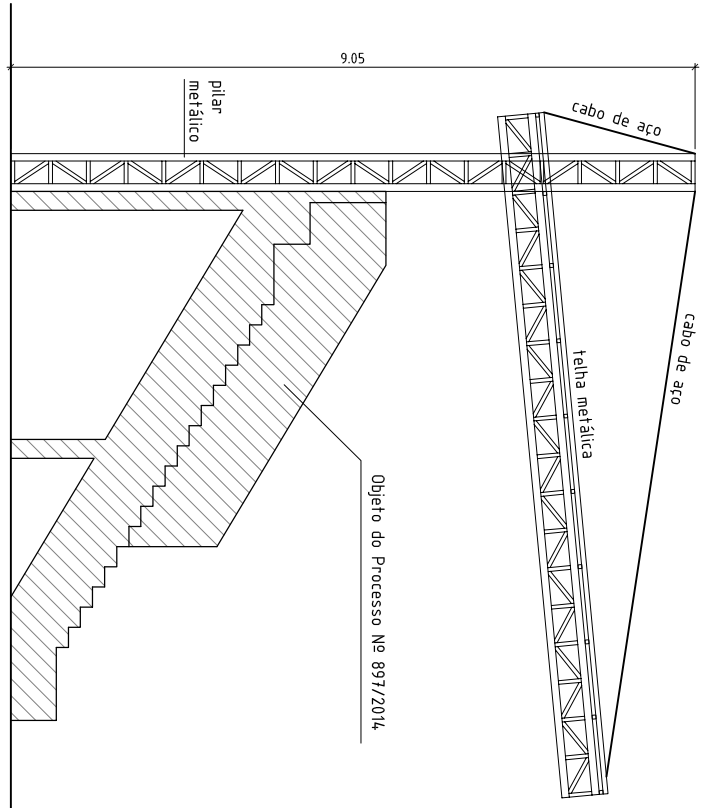


corte-cobertura arquibancada 2  
escala 1:100

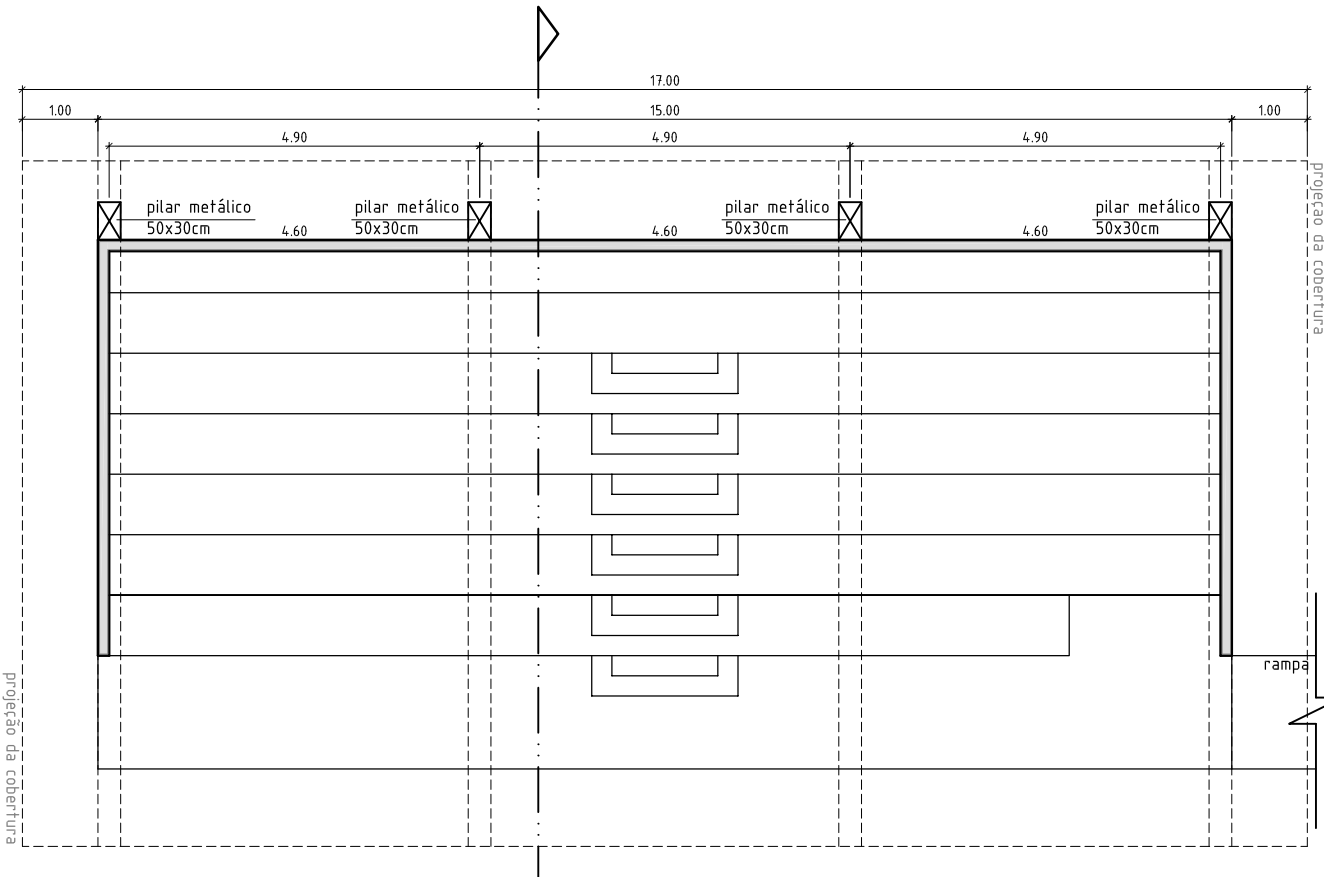


planta-arquibancada 2  
escala 1:100

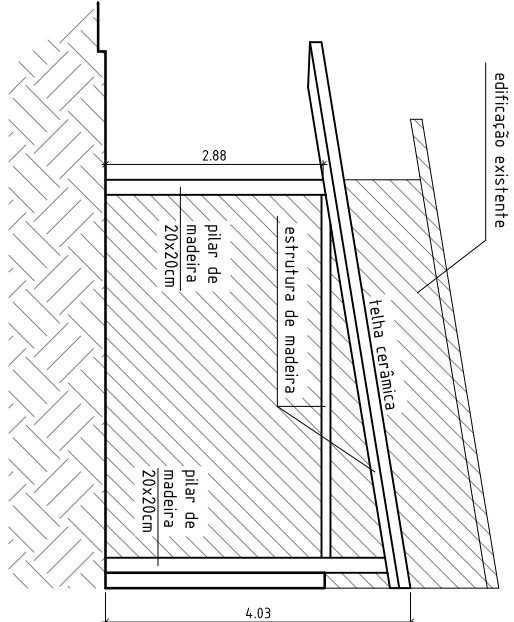

corte-cobertura da lanchonete  
escala 1:100

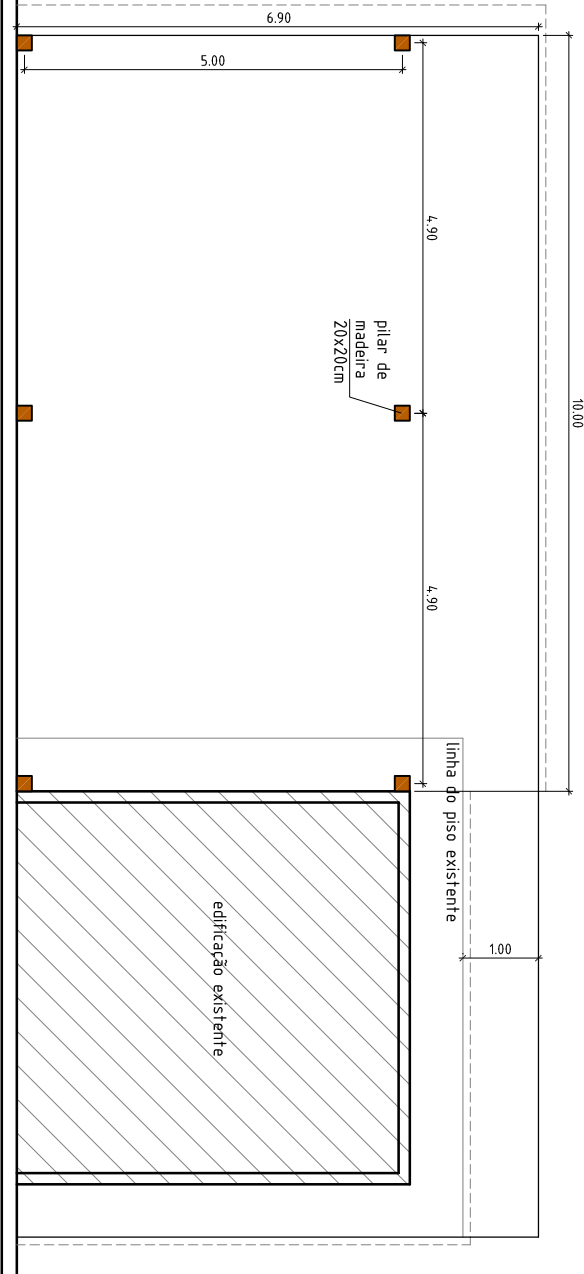

planta-cobertura da lanchonete  
escala 1:100

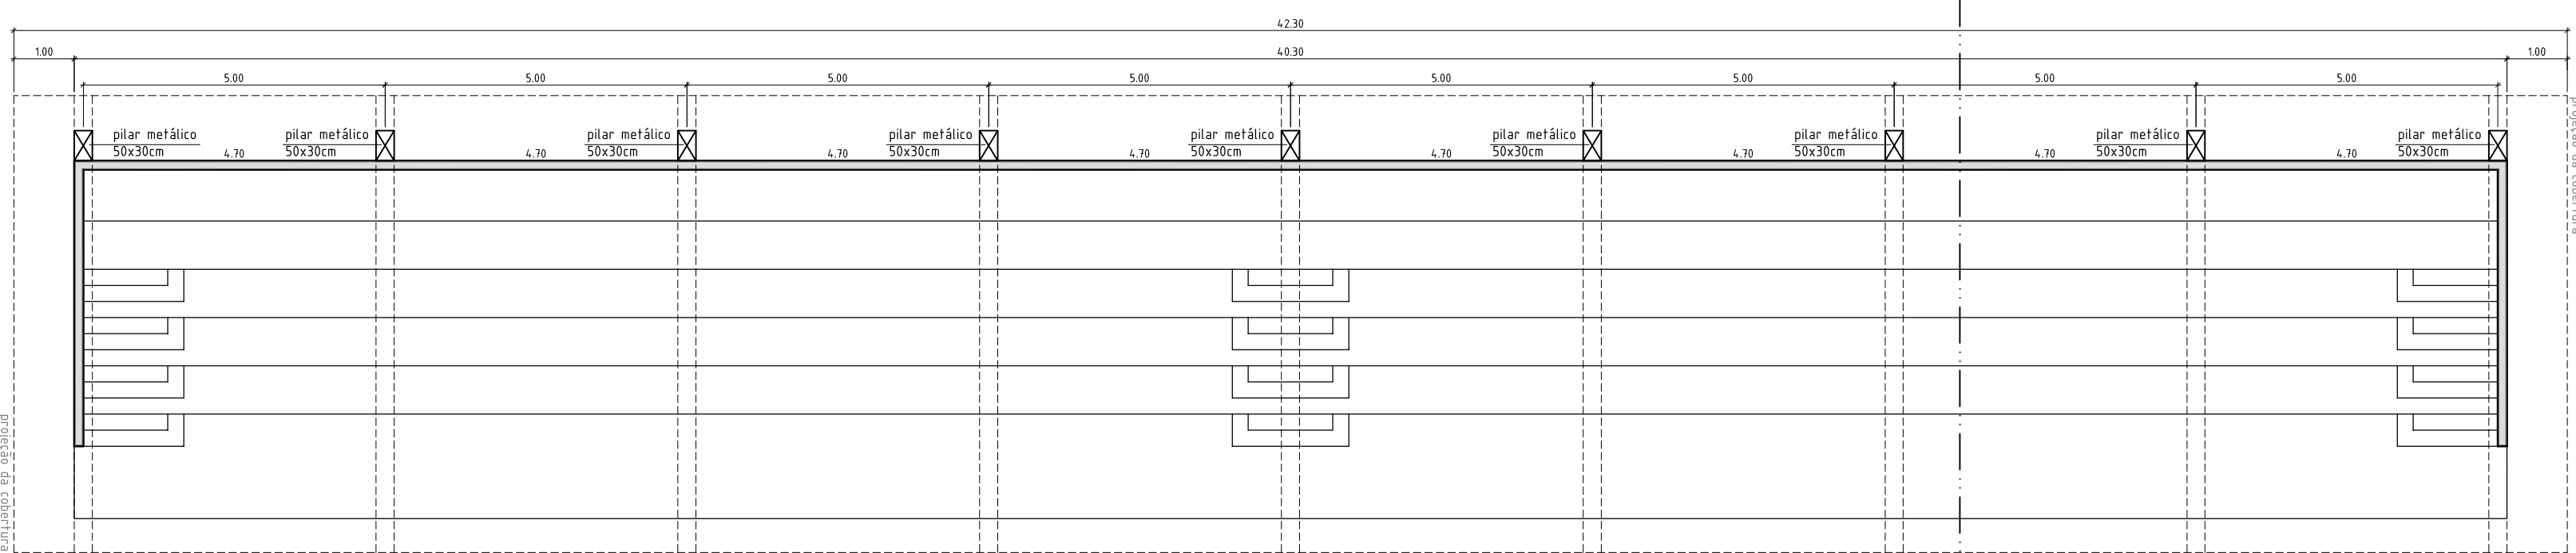

planta-cobertura arquibancada 1  
escala 1:100