



corte-arquibancada 1

escala 1:100

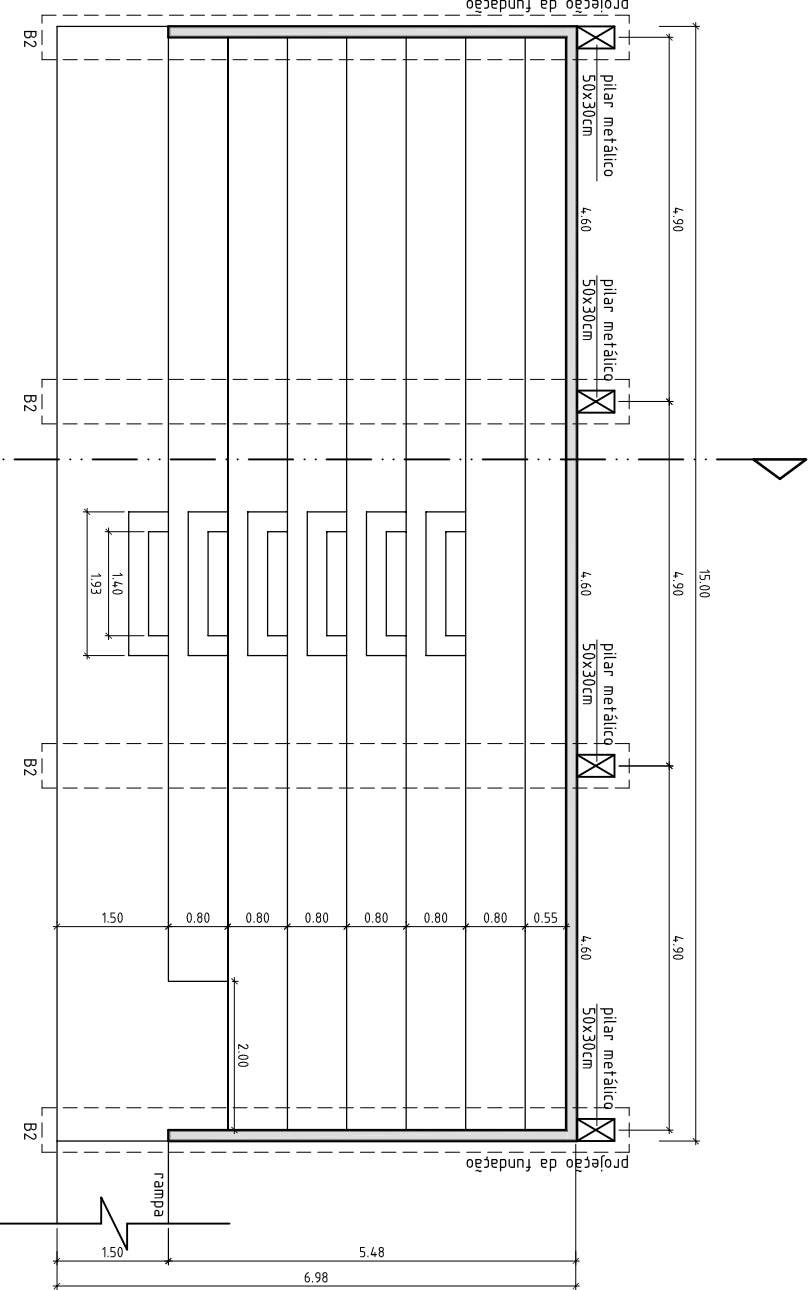


planta-arquibancada 2

escala 1:100

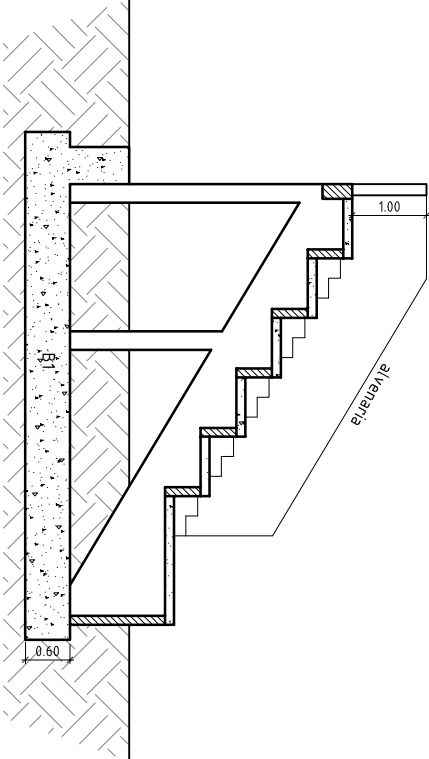




corte-arquibancada 1

escala 1:100

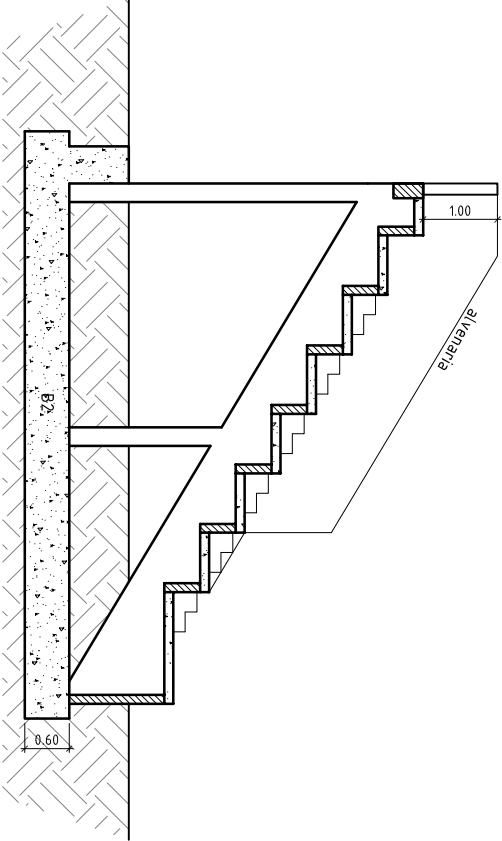

corte-arquibancada 2

escala 1:100

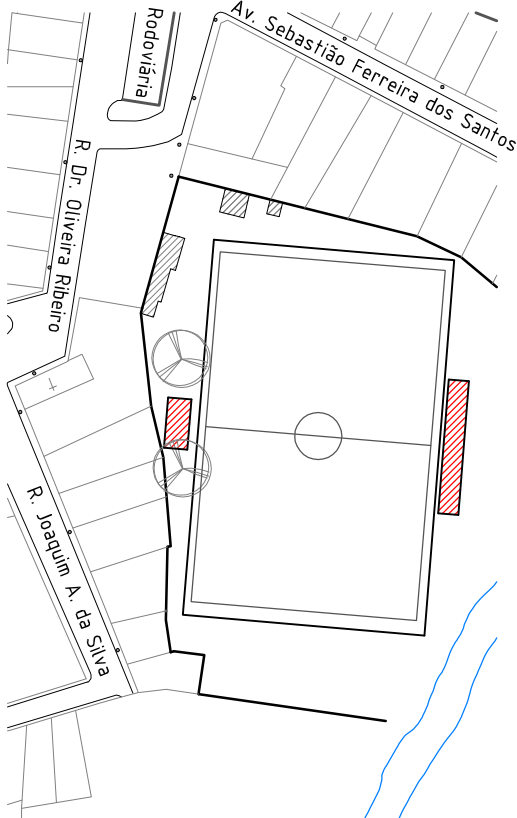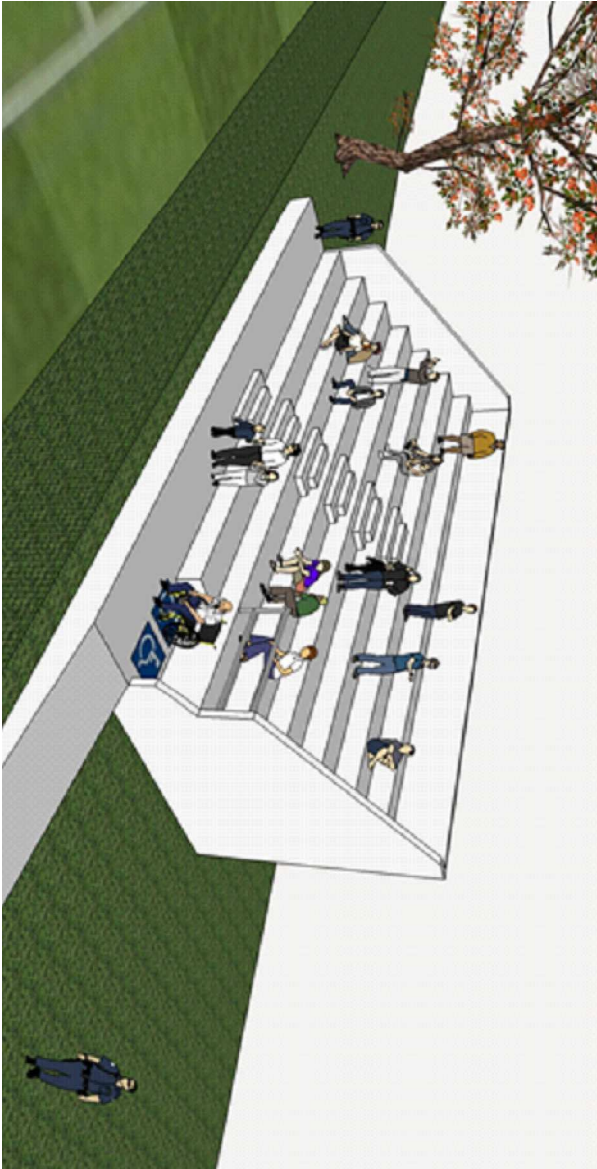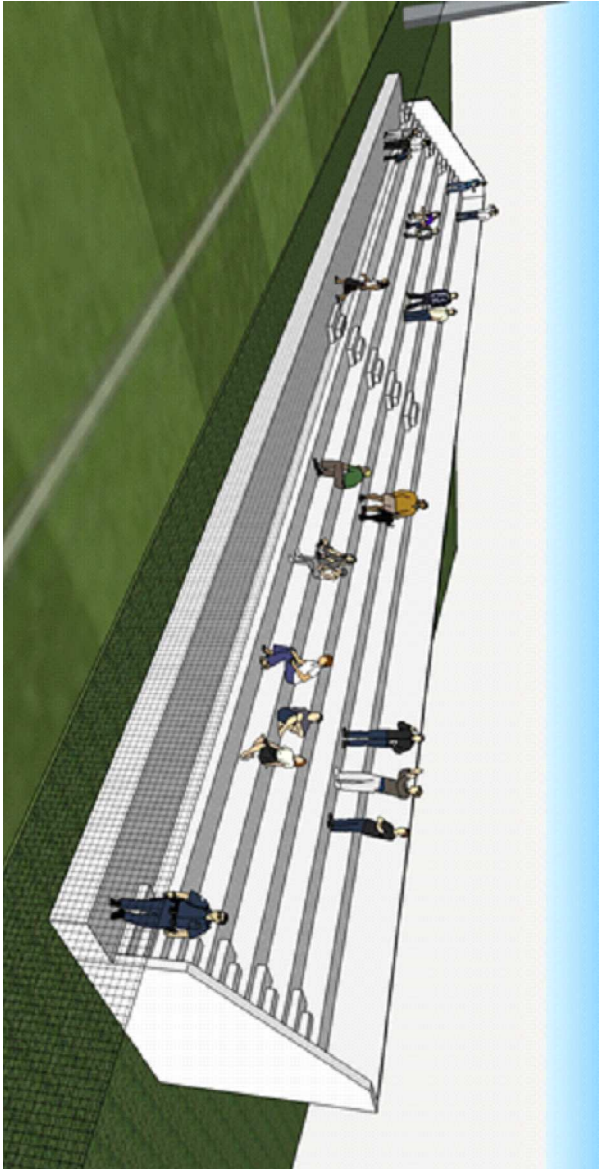


Situação

sem escala

LEGENDA:  
A. construir

Título: Construção de Arquibancadas no Estádio Municipal Benedito Gomes de Souza		Folha: 02/03
Objetivo: Estrudo Preliminar - Anteprojeto		
Imóvel: Rua Dr. Oliveira Ribeiro		
Interessado: P. M. São Bento do Sapucaí	Localidade: São Bento do Sapucaí - SP	Data:
Assunto: Construção de Arquibancadas no Estádio Municipal Benedito Gomes de Souza		Escala: Indicadas
Local: Rua Dr. Oliveira Ribeiro		
Etapas: Projeto Padrão Planta, cortes e vistas		Desenho: Filipe A. Teixeira
Data: 00		Revisão: 00
Folha: 02/03		

  
Prefeitura Municipal da Estância Climática de São Bento do Sapucaí  
Paco Municipal Professor Miguel Reale  
Av. Sebastião de Melo Mendes, 511 - Bairro Santa Terezinha  
São Bento do Sapucaí - SP | CEP 12490-000 | Fone 12 3971-5110  
www.saobentodosapucaí.sp.gov.br | engenhar@saobentodosapucaí.sp.gov.br