


MAPA DE LOCALIZAÇÃO e PONTOS TURÍSTICOS
ESC 1:100.000

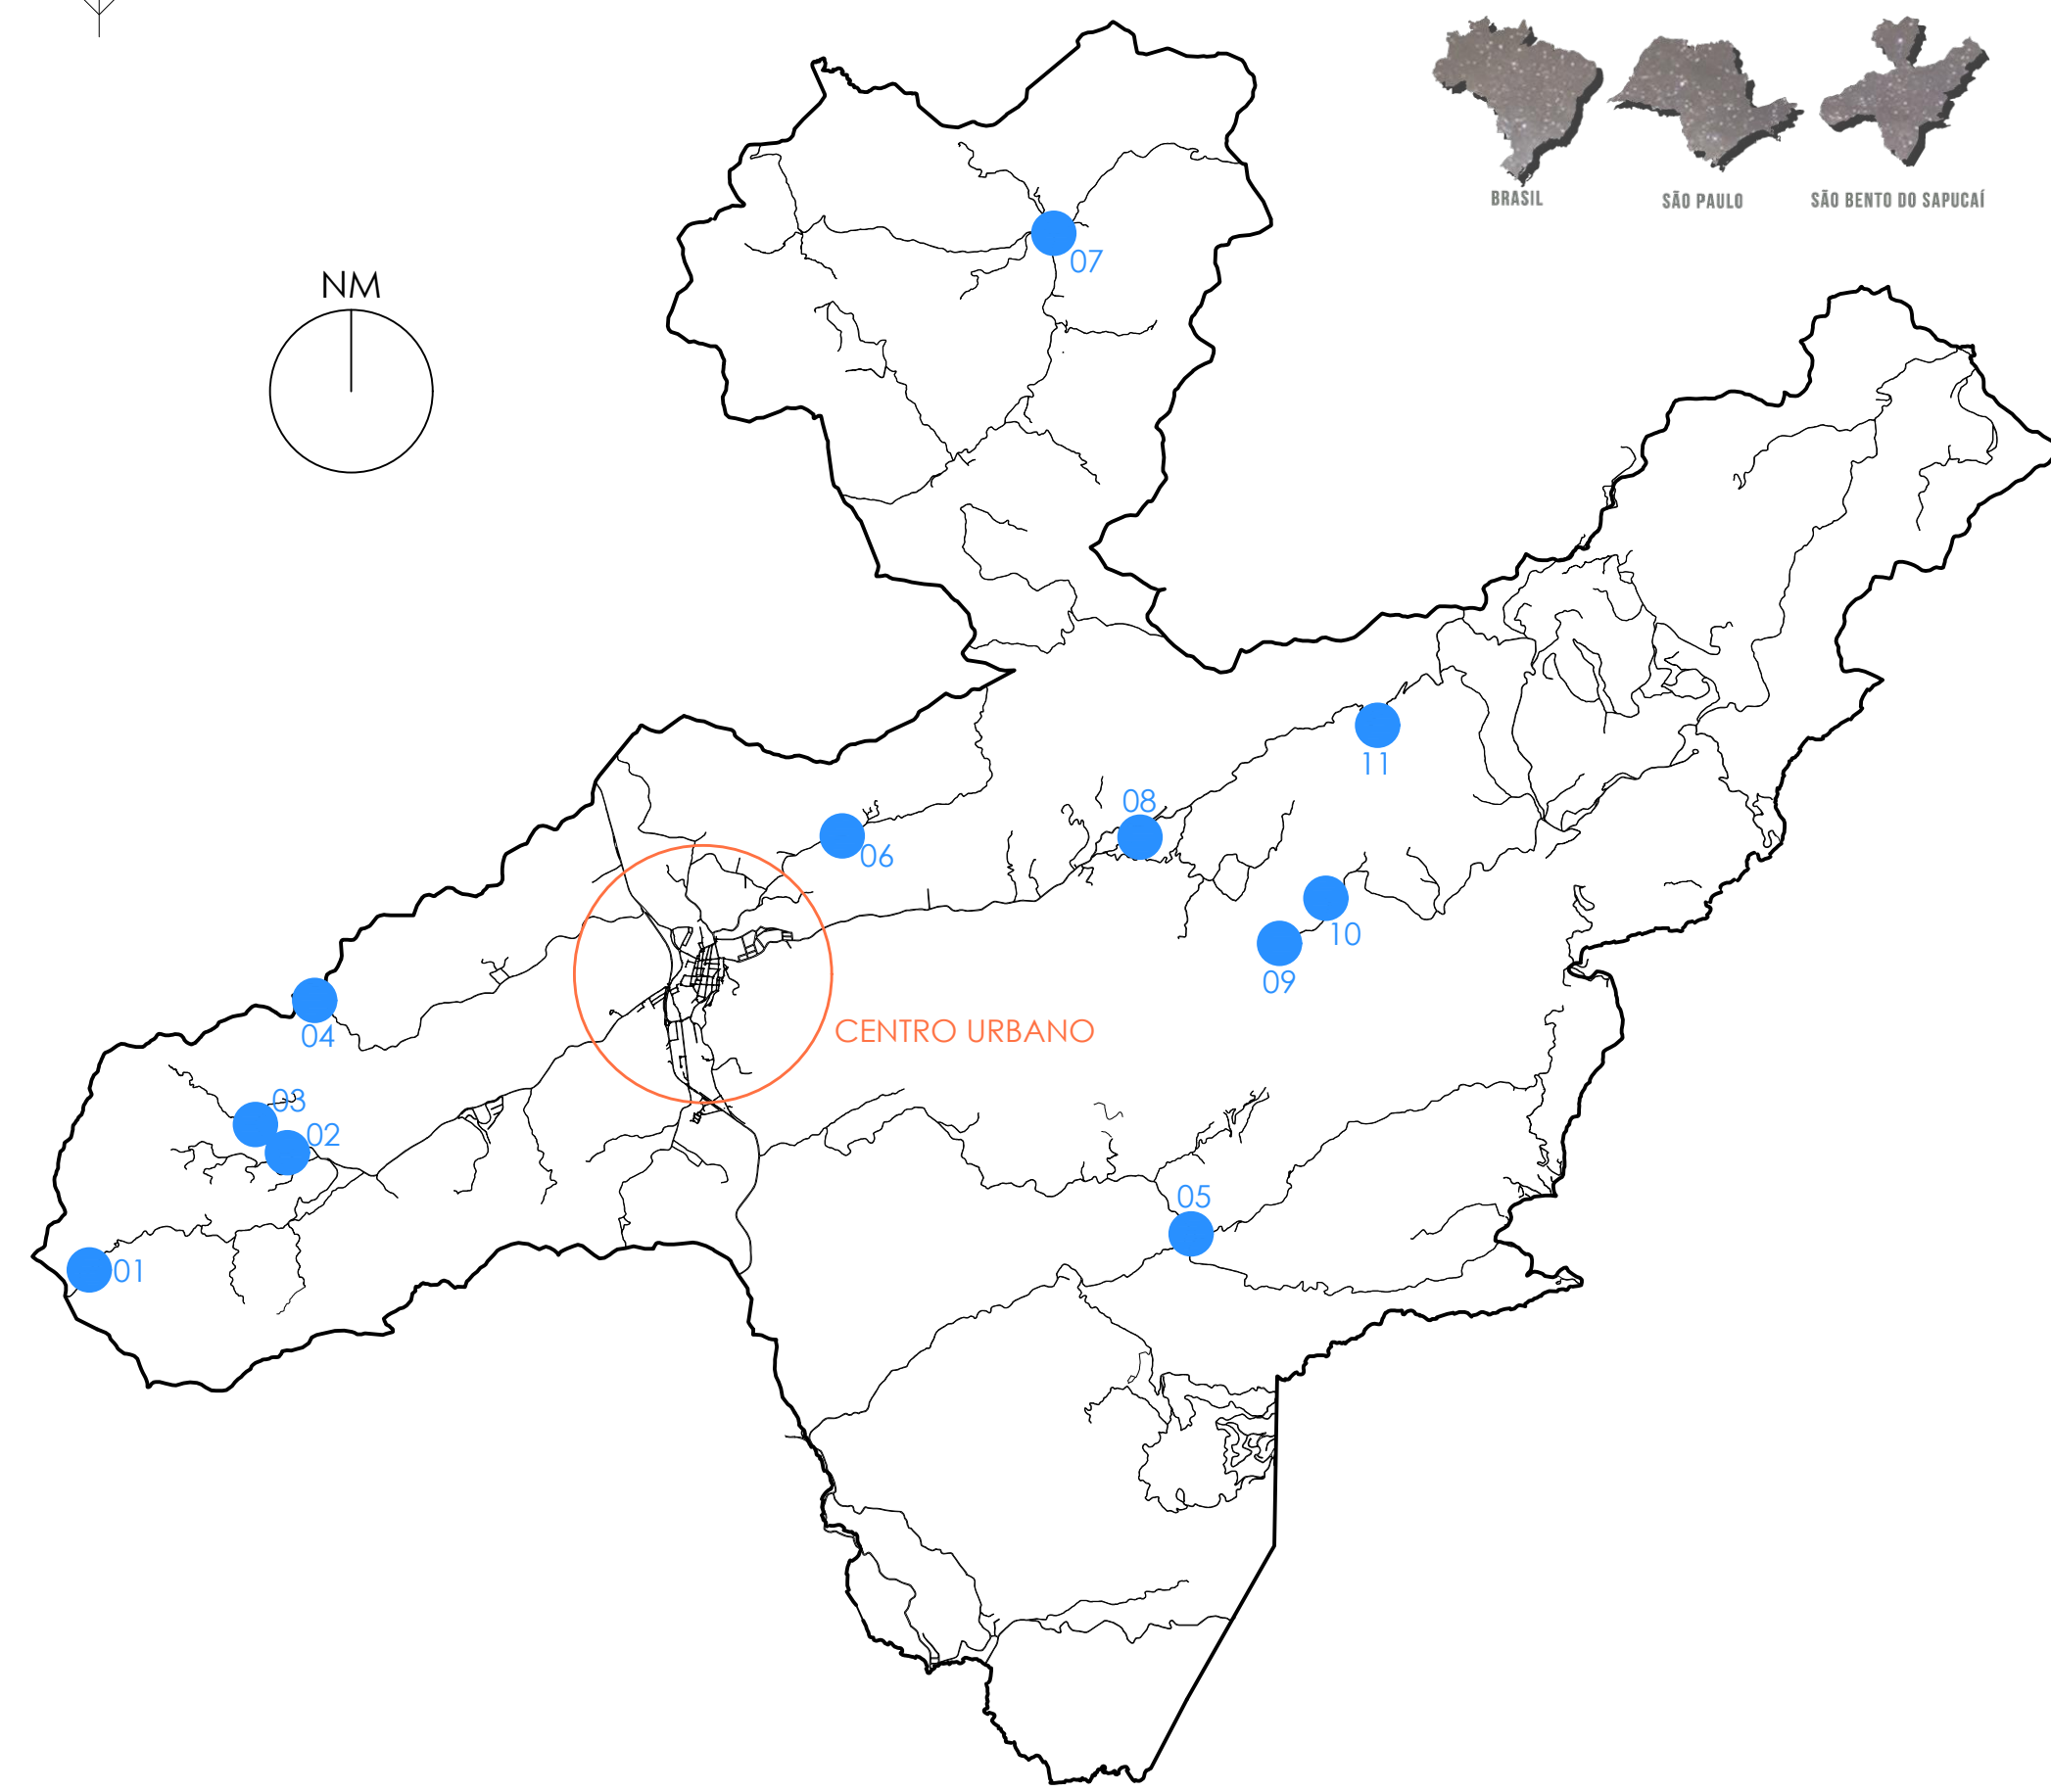

LEGENDA: TURISMO ●

- 01 - BELVEDERE CAMPESTRE
- 02 - CACHOEIRA DO POÇÃO
- 03 - CACHOEIRA DO TOBOGÃ
- 04 - PEDRA DA DIVISA
- 05 - BAIRRO DO BAÚ
- 06 - QUILOMBO
- 07 - CANTAGALO/CAMINHO DA FÉ
- 08 - CACHOEIRA DOS AMORES
- 09 - COMPLEXO PEDRA DO BAÚ
- 10 - RAMPA DE VÔO LIVRE
- 11 - CACHOEIRA DO TOLDI
- 12 - CAPELA DE MOSAICO
- 13 - IGREJA STO. ANTÔNIO
- 14 - MIRANTE DO CRUZEIRO
- 15 - IGREJA MATRIZ
- 16 - MIRANTE DAS HORTÊNCIAS
- 17 - PÇ. MONS. PEDRO DO VALE MONTEIRO
- 18 - PÇ. DE EVENTOS
- 19 - MERCADO MUNICIPAL
- 20 - ESTÁDIO MUNICIPAL
- 21 - IGREJA DE SÃO BENEDITO
- 22 - IGREJA DO ROSÁRIO

LEGENDA INTERVENÇÃO: ●

- TRECHO 1
AV. JOSÉ GALDINO BARBOSA
- TRECHO 2
RUA PINTORA ADELAIDE DE AZEVEDO MELLO
- TRECHO 3
AV. CONSELHEIRO RODRIGUES ALVES
- TRECHO 4
RUA TREZE DE MAIO
- TRECHO 5
AV. SEBASTIÃO FERREIRA DOS SANTOS
- TRECHO 6
RUA CORONEL FERREIRA JUNIOR
- TRECHO 7
AV. CONSELHEIRO RODRIGUES ALVES
- PONTO 1 - LOMBADA
AV. DR. RUBIÃO JÚNIOR

TRECHO 6 e TRECHO 7
RUA CORONEL FERREIRA JÚNIOR e AV. CONSELHEIRO RODRIGUES ALVES



TRECHO 6 - Execução de travessia em nível/ pintura de lombada, faixa de pedestre e guias/ placas de sinalização vertical.
TRECHO 7 - Troca de placas de sinalização vertical e postes de iluminação (quantitativo - tabela prancha 7/8).

ÁREA DA INTERVENÇÃO
ESC 1:7.500



TRECHO 1
AV. JOSÉ GALDINO BARBOSA



TRECHO 2
RUA PINTORA ADELAIDE DE AZEVEDO MELLO



TRECHO 3, TRECHO 4 e PONTO 1
AV. CONS. RODRIGUES ALVES, RUA TREZE DE MAIO e AV. DR. RUBIÃO JÚNIOR



TRECHO 5 e PONTO 2
AV. SEBASTIÃO FERREIRA DOS SANTOS



PREFEITO
RONALDO RIVELINO VENÂNCIO

AUTOR DO PROJETO
GILSON L. O. SANTOS
CREA 5062053958
ART 28027230180472897

RESPONSÁVEL TÉCNICO
GILSON L. O. SANTOS
CREA 5062053958
ART 28027230180472897

| Nº | DATA | MODIFICAÇÃO |
|----|------|-------------|
| 01 | | |
| 02 | | |
| 03 | | |
| 04 | | |
| 05 | | |
| 06 | | |

REURBANIZAÇÃO DA ÁREA CENTRAL - FASE V

LOCALIZAÇÃO - CENTRO - SÃO BENTO DO SAPUCAÍ - SP

ESCALA INDICADAS DESENHO ARETHUSA SANTOS DATA MAIO/2018 PRANCHA ARQUITETÔNICO

FOLHA

1/8

REV. 00