



DETALHAMENTO DAS TRAVESSIAS EM NÍVEL

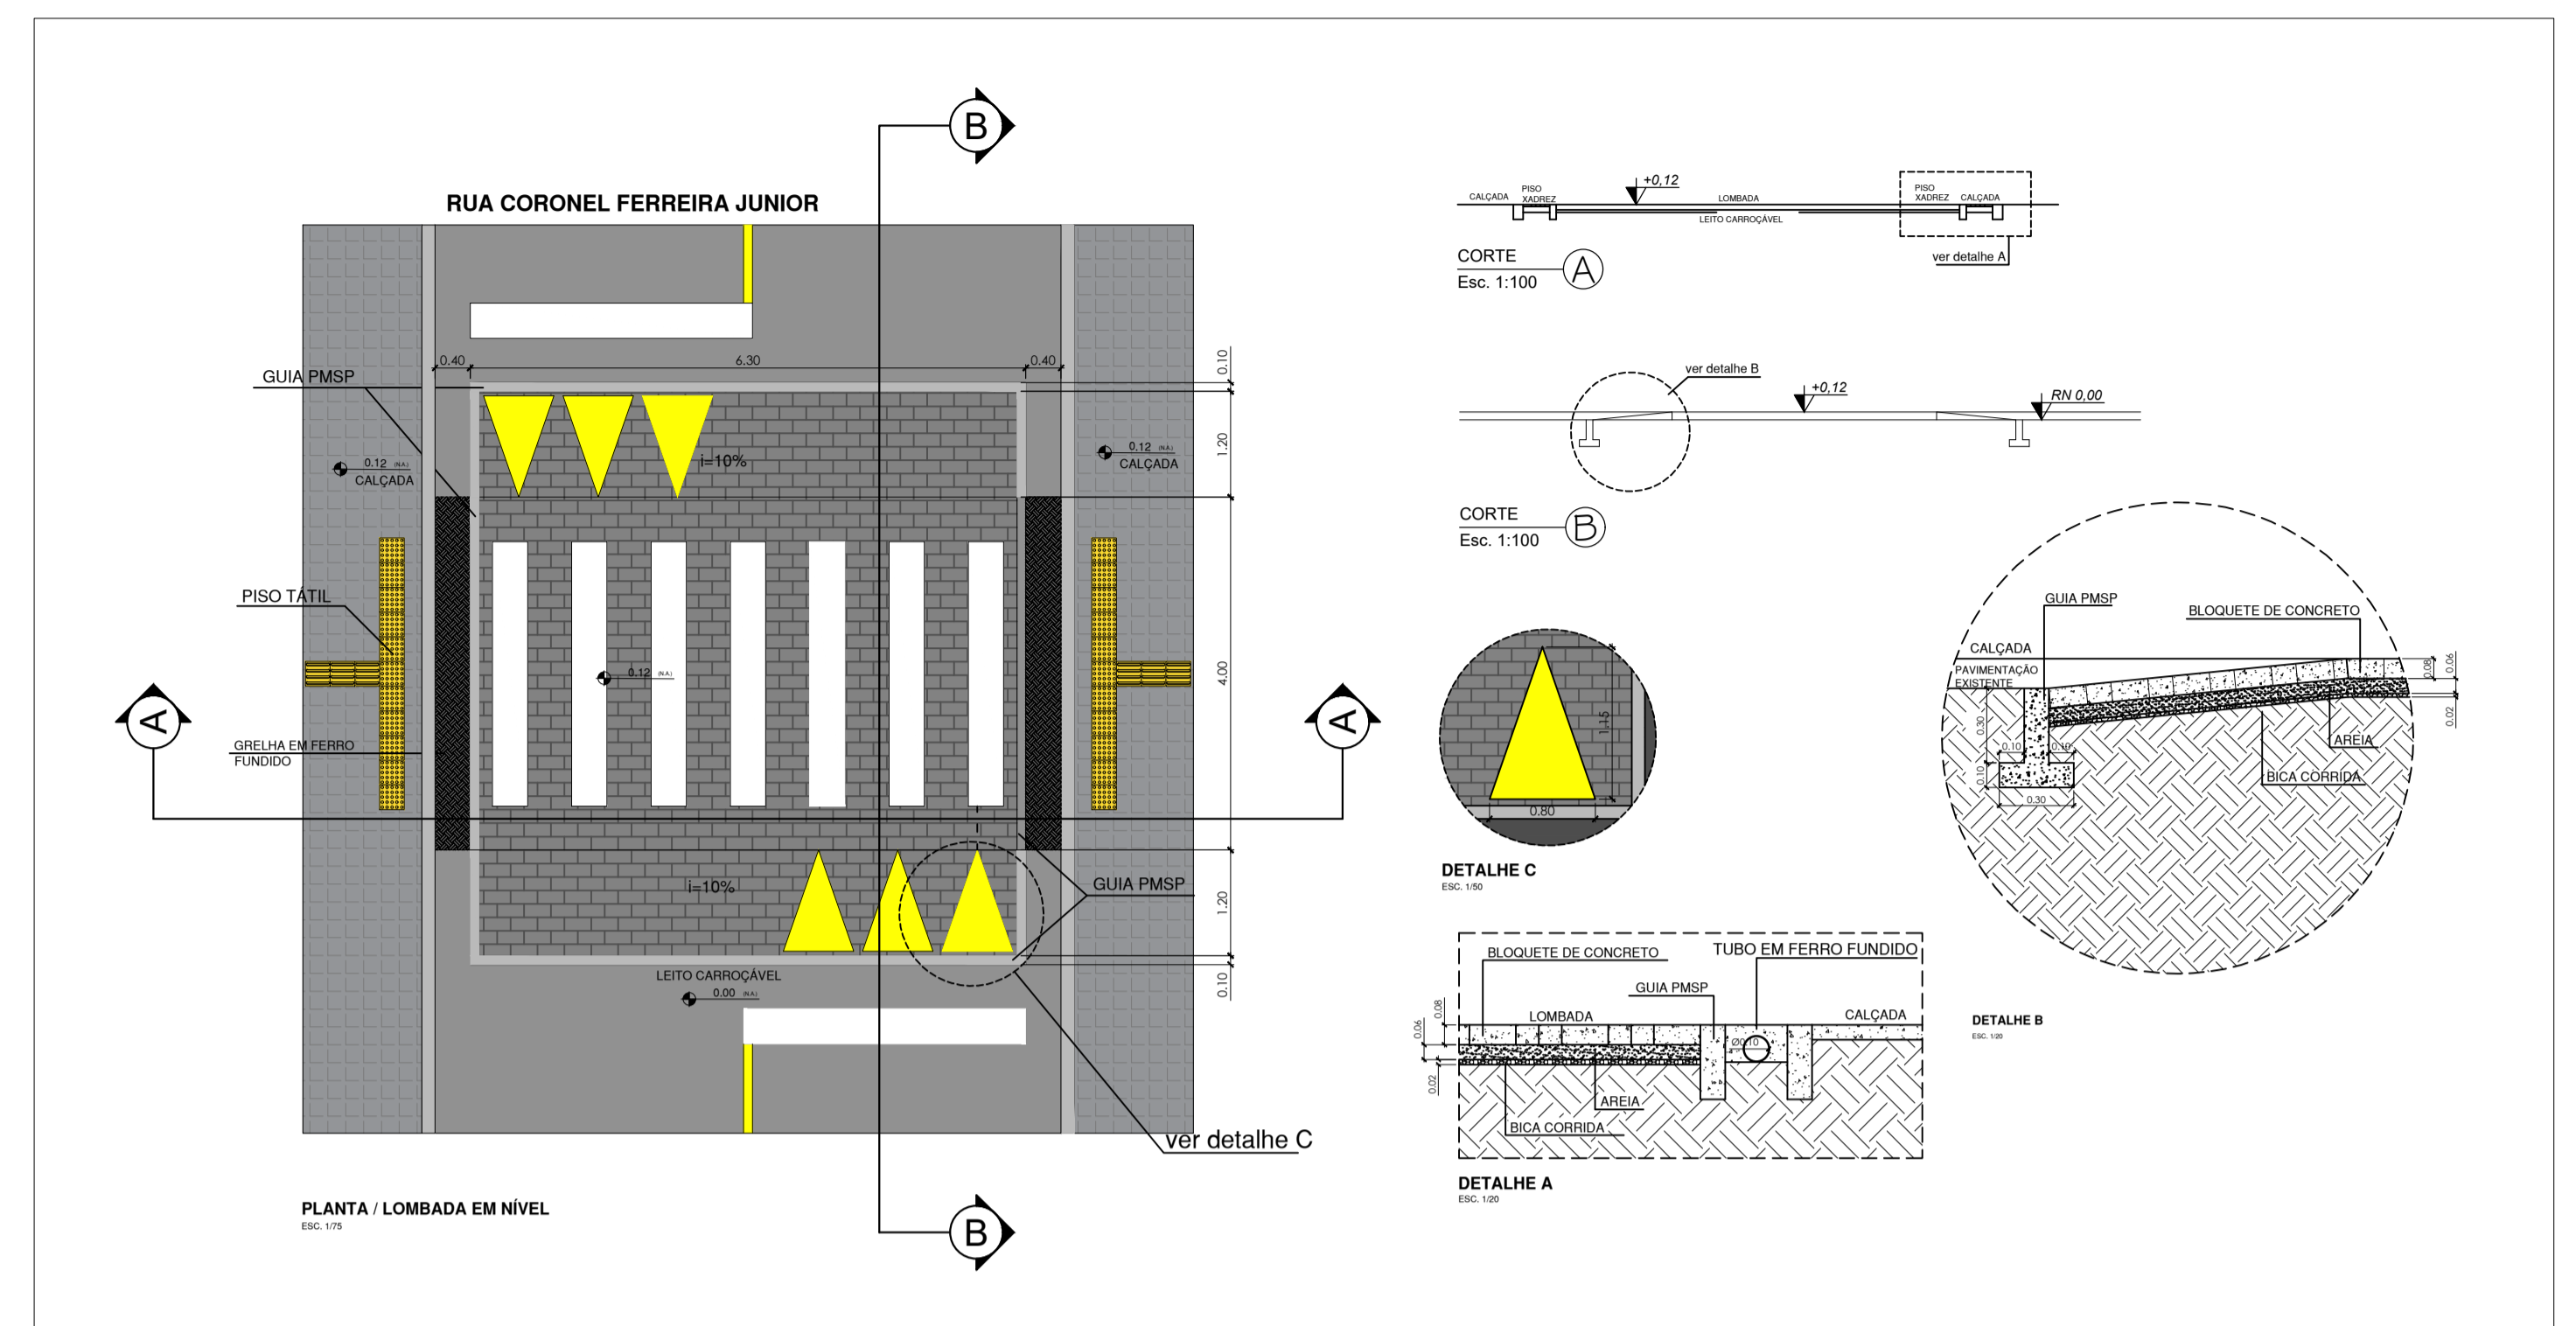


EDIFICAÇÕES

TABELA SINALIZAÇÃO - PLACAS		
FIGURA	DESCRIÇÃO	QT.
	R-1 PARADA OBRIGATORIA	2
	R-4a Proibido virar à esquerda	1
	R-4b Proibido virar à direita	1
	A-18 saliência ou Lombada	4
	A-18* saliência ou Lombada	2
	A-32b Passagem Sinalizada de pedestre	2
	A-32b	2
	CT-495 Faixa Elevada	2
	TOTAL	14

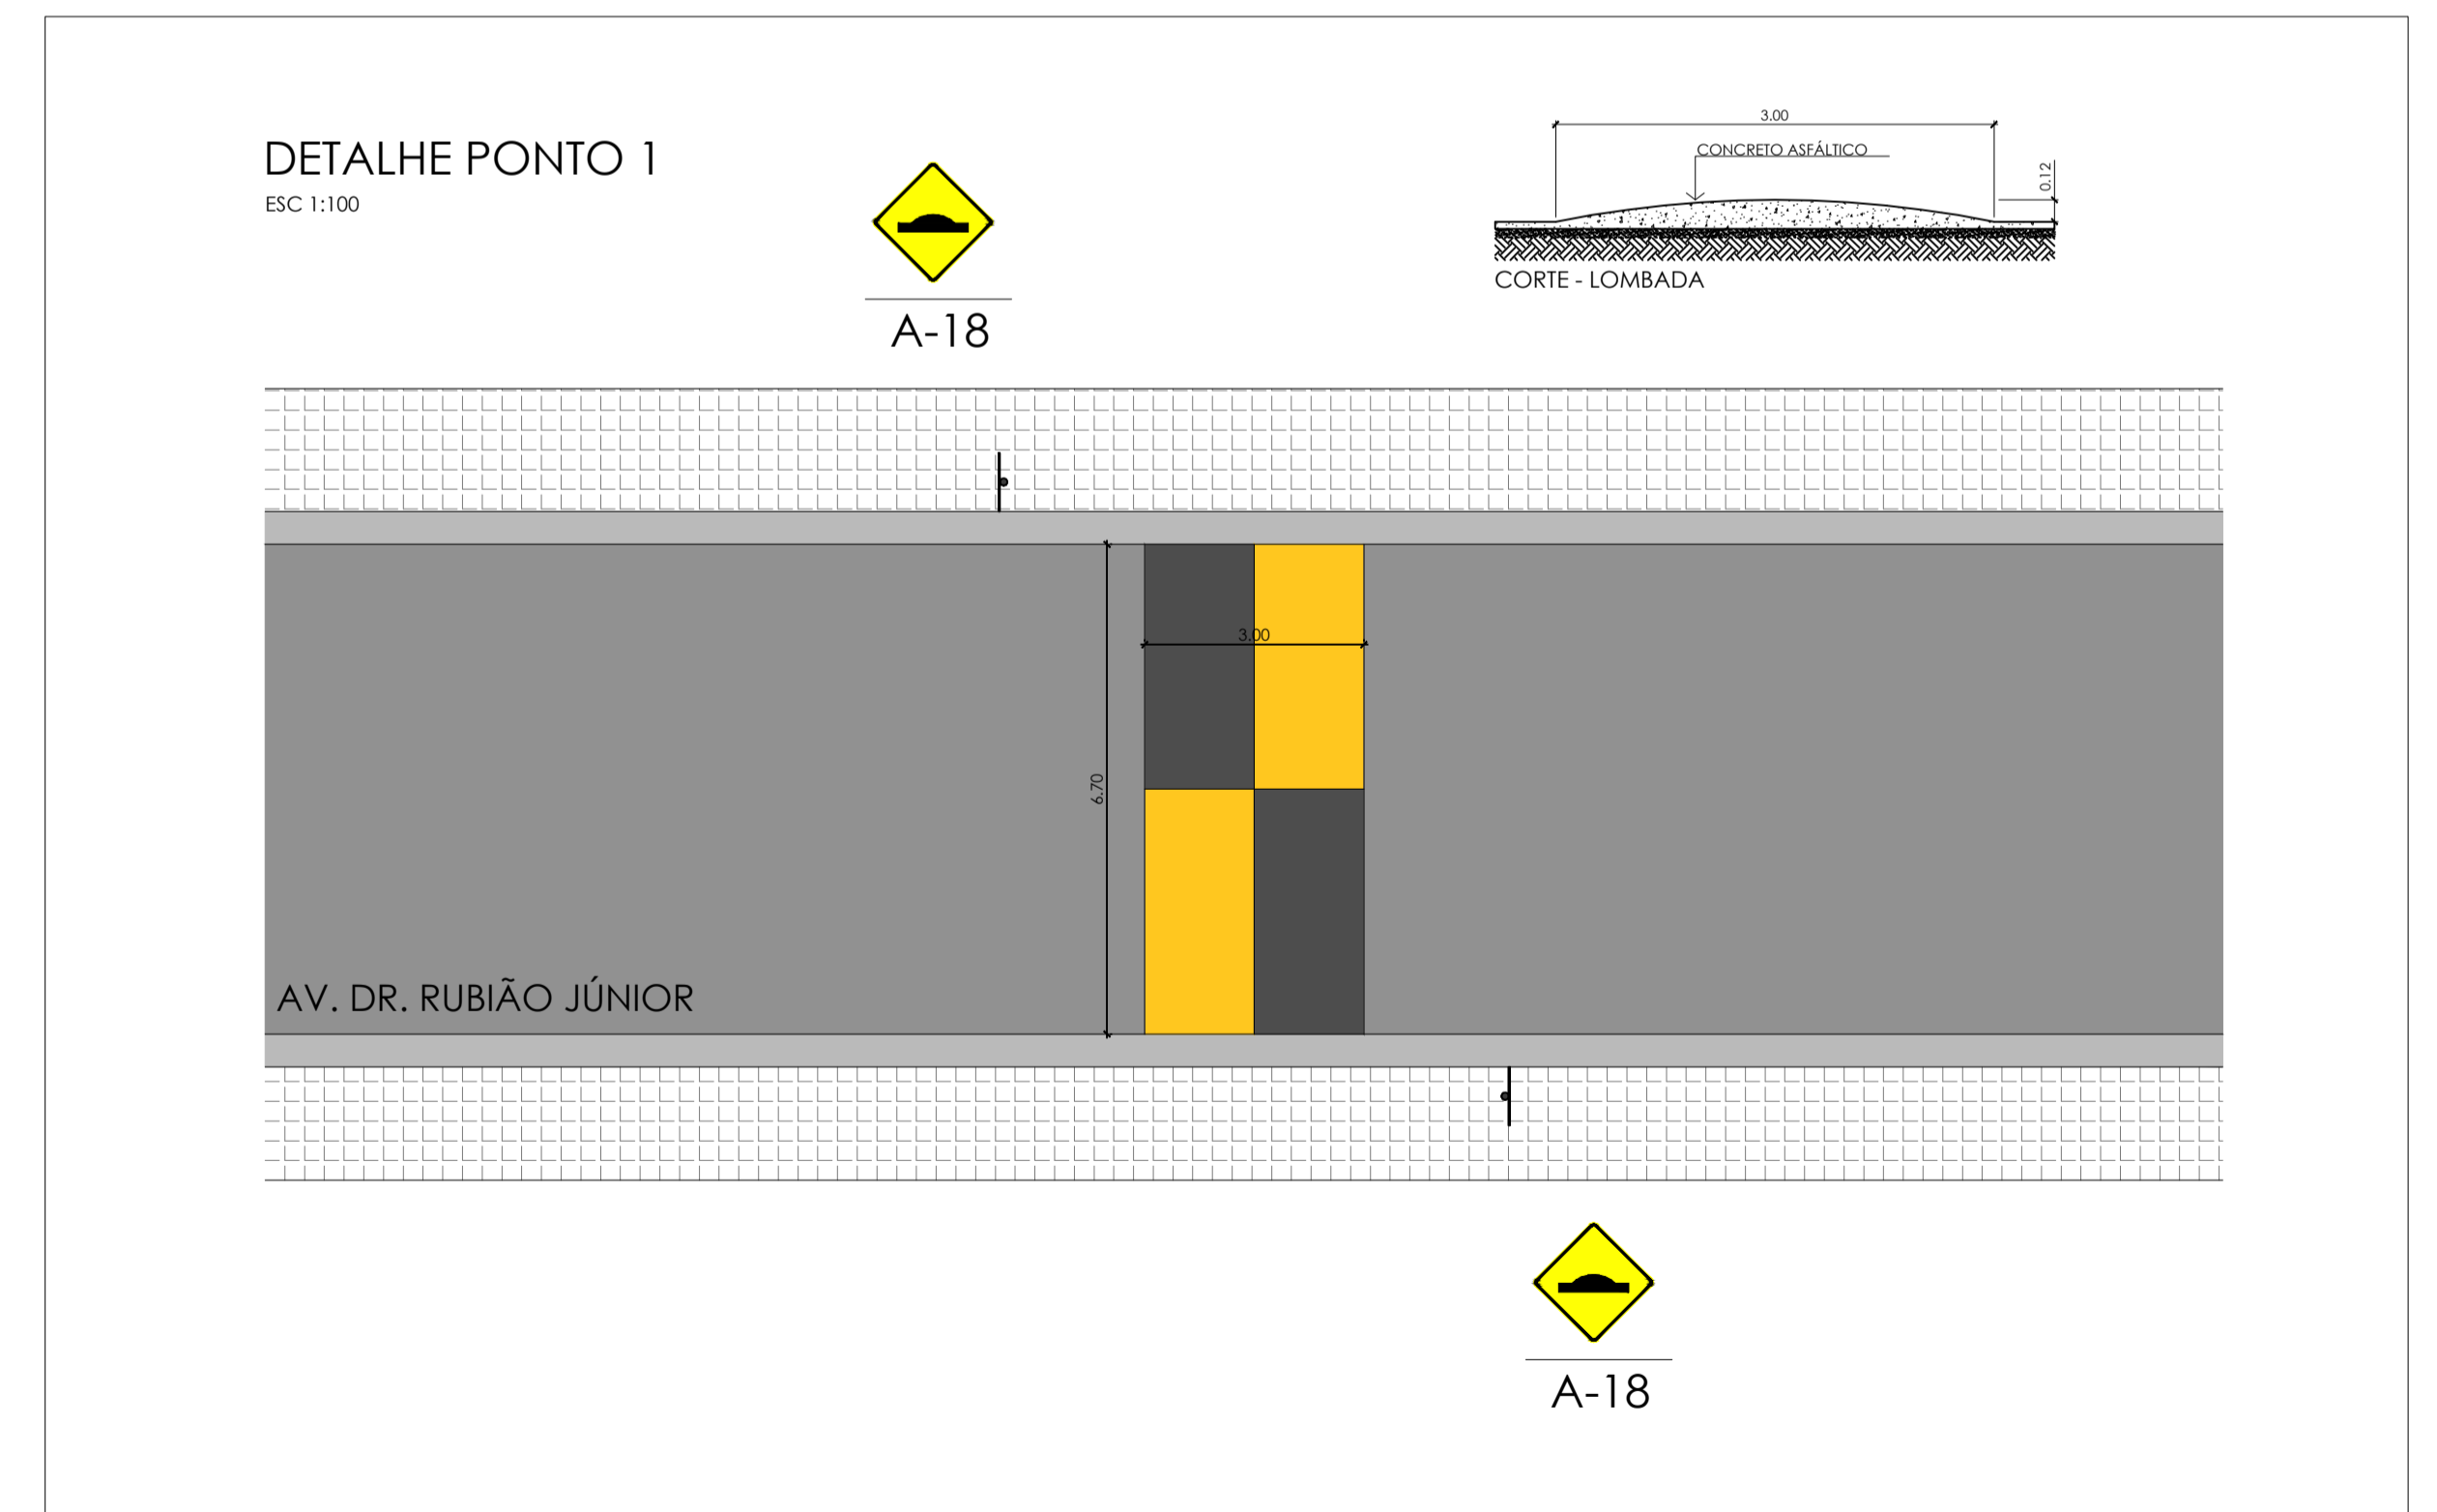

DETALHE 02 SEM ESCALA

CAIXAS DE ÁGUAS PLUVIAIS SEM ESCALA

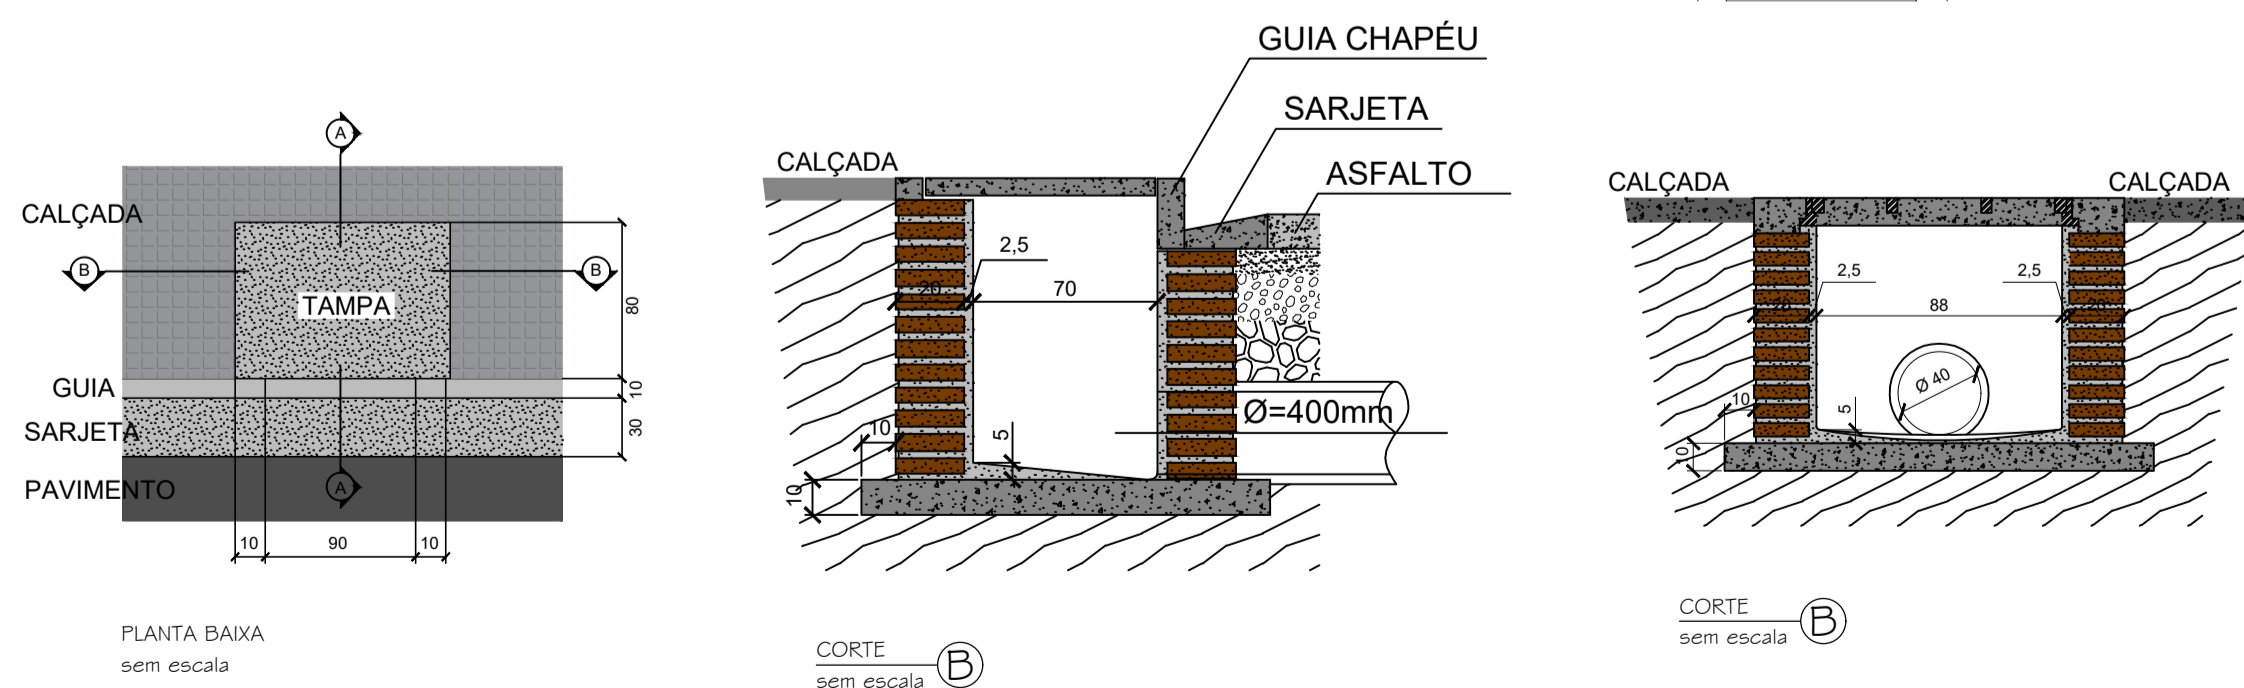

PREFEITO RONALDO RIVELINO VENÂNCIO

AUTOR DO PROJETO GILSON L. O. SANTOS CREA 5062053958 ART 28027230180472897

RESPONSÁVEL TÉCNICO GILSON L. O. SANTOS CREA 5062053958 ART 28027230180472897

NO	DATA	MODIFICAÇÃO
01		
02		
03		
04		
05		
06		

REURBANIZAÇÃO DA ÁREA CENTRAL - FASE V			
R.13 DE MAIO/ CORONEL FERREIRA JUNIOR/AV. DR RUBIÃO JUNIOR SBSAPUCAÍ - SP			
ESCALA INDICADAS	DESENHO ARETHUSA SANTOS	DATA MAIO/2018	FRANCHA ARQUITETÔNICO