

AV. JOSÉ GALDINO BARBOSA
Esc. 1:300

Obs.: Detalhamento de sinalização horizontal (ver prancha 2/8)




1 PERSPECTIVA ILUSTRADA
Sem escala

2 PERSPECTIVA ILUSTRADA
Sem escala



1 - Gradil

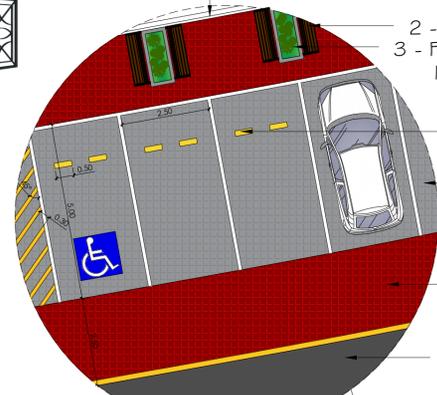

2 - Banco de madeira
3 - Floreira de concreto
1,60 x 0,70 x 1,00m


4 - Guia para contenção
0,50 x 0,15

5 - Estacionamento
Ladrilho Hidráulico cinza


6 - Calçada com Ladrilho
hidráulico vermelho

7 - Asfalto - Recapeamento

4 DETALHE ESTACIONAMENTO
Esc. 1:100

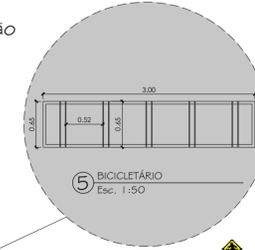


5 BICICLETÁRIO
Esc. 1:50

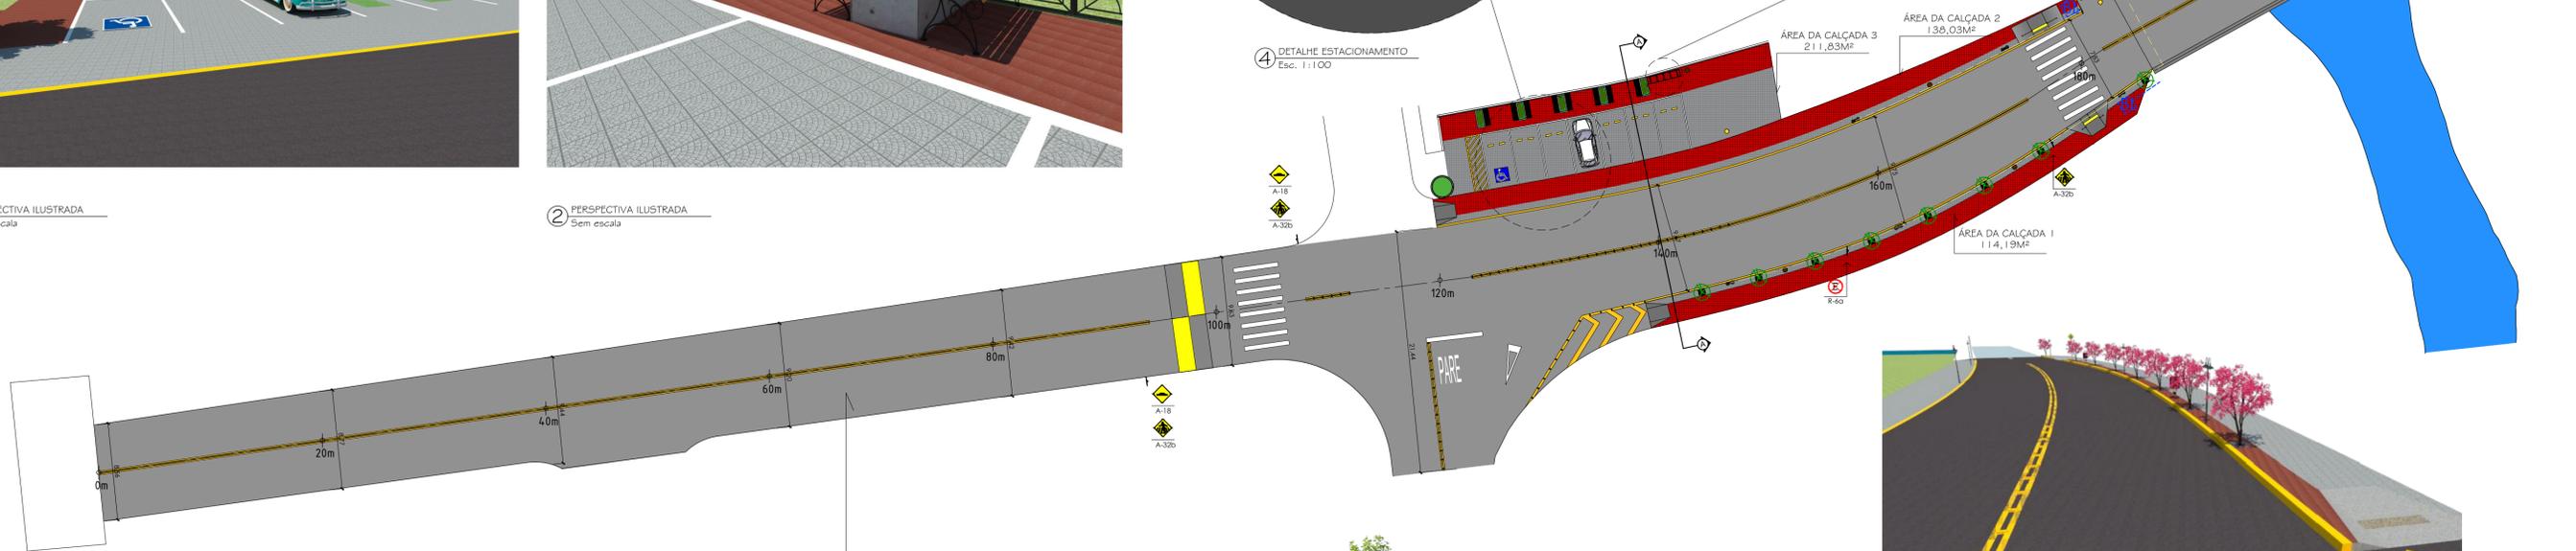

Asfalto - Recapeamento




3 PERSPECTIVA ILUSTRADA
Sem escala

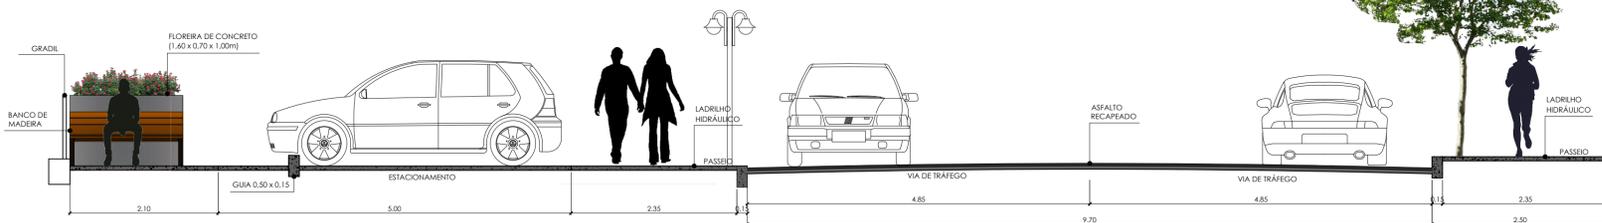

EQUIPAMENTOS	QT.
Poste com duas luminárias	5
Grelha Arvoreira	8
Lixeira	4
Banco	8
Rampa de acessibilidade	2
Floreira de concreto	5
Mini tachão bidirecional	65

FRESAGEM

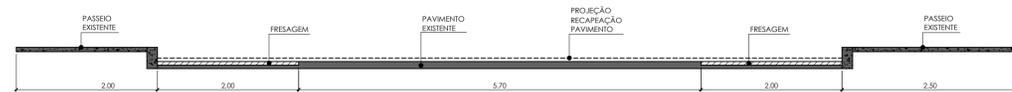

CORTE ESQUEMÁTICO
Esc. 1:50

TABELA SINALIZAÇÃO - PLACAS		
FIGURA	DESCRIÇÃO	QT.
	R-6a Proibido estacionar	2
	A-32b Passagem Sinalizada de pedestre	4
	R-19 Velocidade máxima permitida	1
	A-18 saliência ou Lombada	2
	TOTAL	9

LEGENDA:

	ASFALTO - RECAPEAMENTO		SINALIZAÇÃO VIÁRIA VERTICAL
	SARJETA		LIXEIRA À INSTALAR
	CALÇAMENTO EXISTENTE		POSTE ILUMINAÇÃO PÚBLICA
	PISO À INSTALAR - LADRILHO HIDRÁULICO CINZA		POSTE COM 2 LUMINÁRIAS
	PISO À INSTALAR - LADRILHO HIDRÁULICO VERMELHO		MINI TACHÃO
	GRAMA / JARDIM EXISTENTE		GRELHA ARVOREIRA
	GRAMA À PLANTAR		ELETRODUTO DE PVC
			DRENAGEM PLUVIAL



PREFEITO
RONALDO RIVELINO VENÂNCIO

AUTOR DO PROJETO
GILSON L. O. SANTOS
CREA 5062053958
ART 28027230180472897

RESPONSÁVEL TÉCNICO
GILSON L. O. SANTOS
CREA 5062053958
ART 28027230180472897

NO	DATA	MODIFICAÇÃO
01		
02		
03		
04		
05		
06		

REURBANIZAÇÃO DA ÁREA CENTRAL - FASE V

AV. JOSÉ GALDINO BARBOSA - CENTRO - SÃO BENTO DO SAPUCAÍ - SP

ESCALA INDICADAS	DESENHO	DATA	FRANCHA
	ARETHUSA SANTOS	MAIO/2018	ARQUITETÔNICO

FOIHA

4/8

REV. 00