
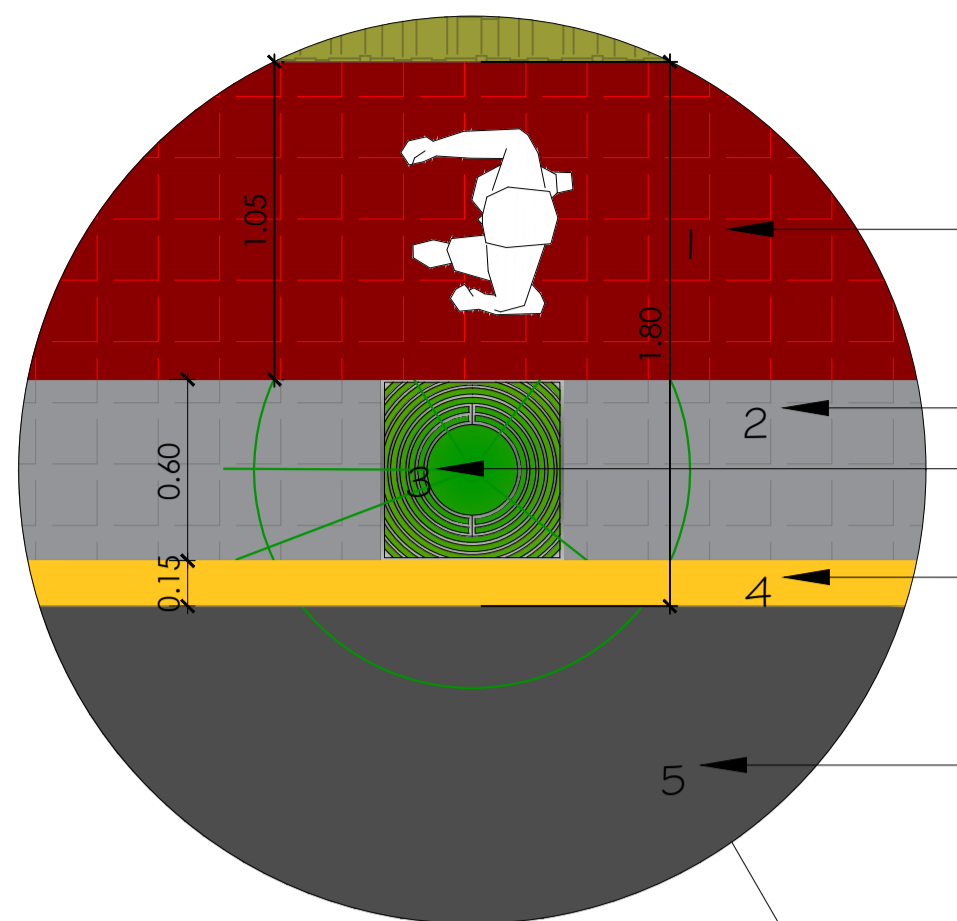


RUA PINTORA ADELAIDE AZEVEDO DE MELLO
Esc. 1:250



Obs.: Detalhamento de sinalização horizontal (ver prancha 2/8)

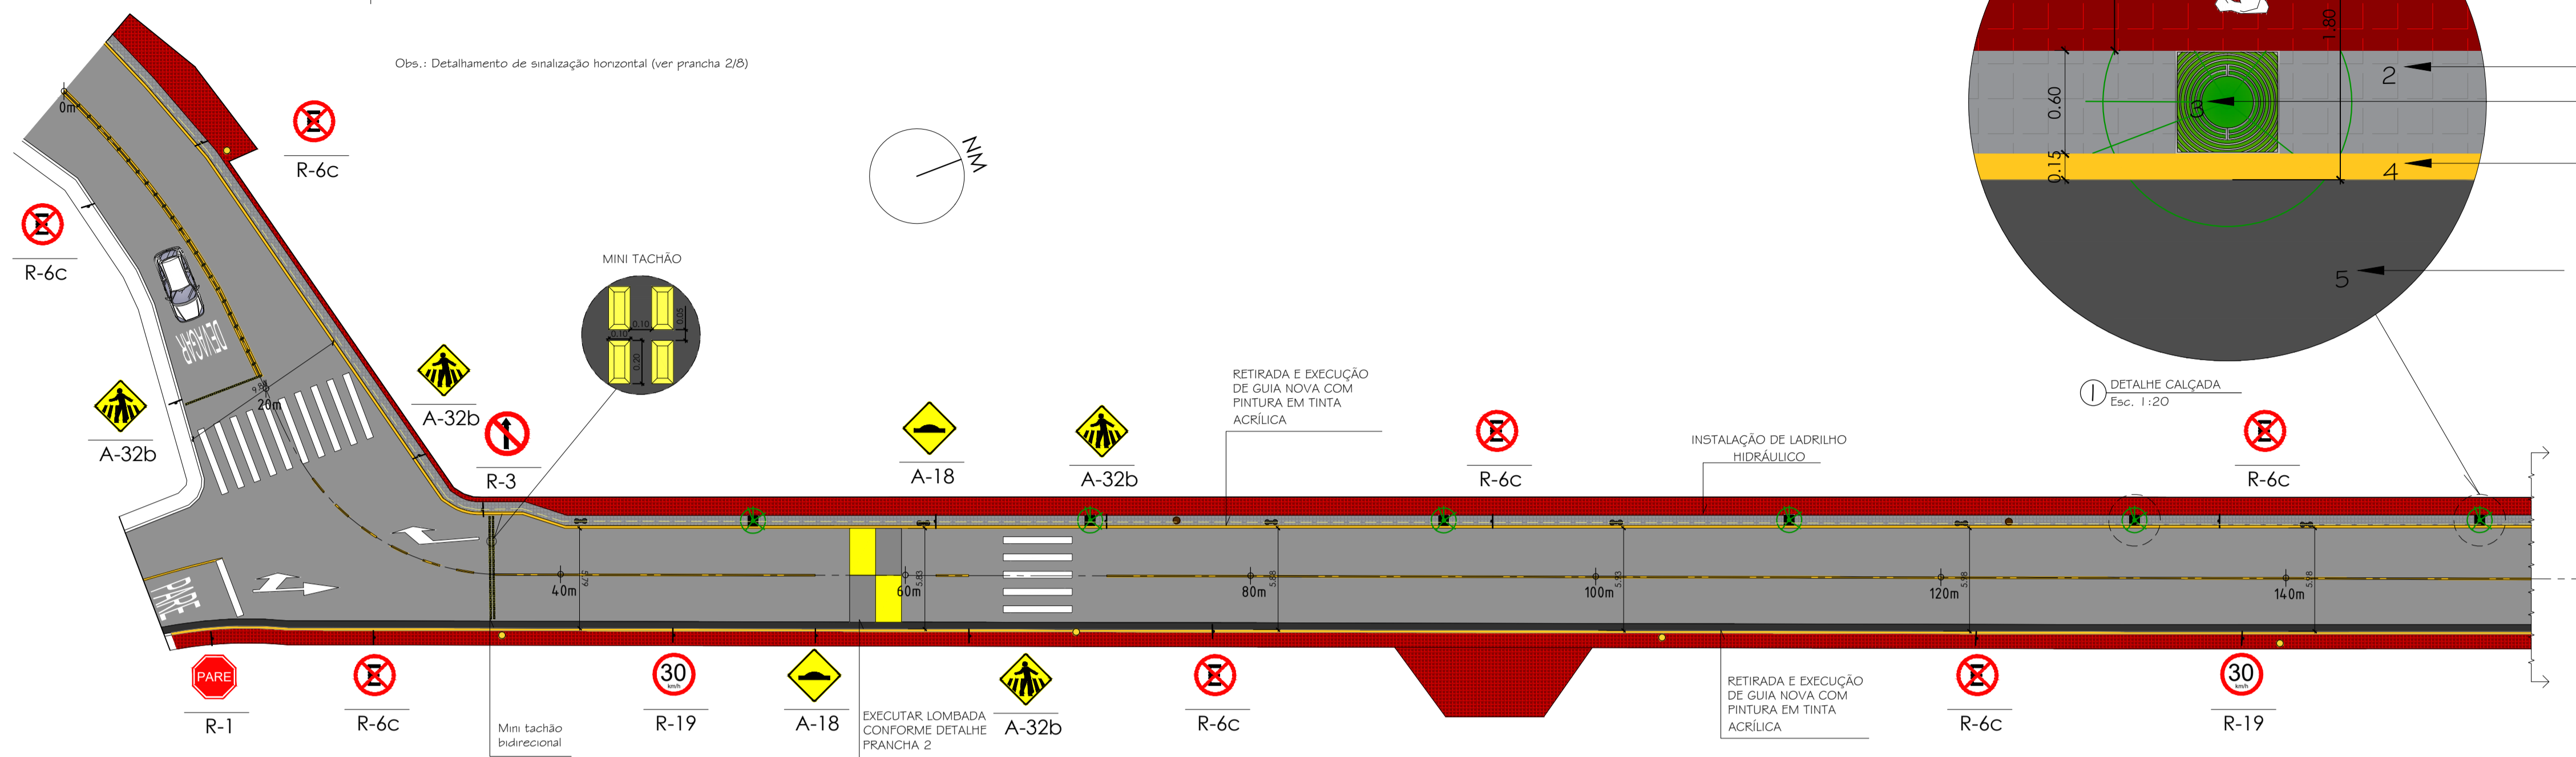

- 1 - faixa livre - Execução de Ladrilho hidráulico vermelho
- 2 - Faixa de Serviços - Execução de Ladrilho hidráulico cinza
- 3 - Grelha arvoreira - (ver detalhe 05)
- 4 - Retirada e execução de guia nova - pintura em tinta vinílica ou acrílica amarela
- 5 - Asfalto - Recapeamento

TABELA SINALIZAÇÃO - PLACAS		
FIGURA	DESCRIÇÃO	QT.
	R-1 PARADA OBRIGATORIA	1
	R-6c Proibido parar e estacionar	9
	R-19 Velocidade máxima permitida	4
	R-3 Sentido proibido	1
	A-18 saliência ou Lombada	5
	A-32b Passagem Sinalizada de pedestre	6
	TOTAL	26

EQUIPAMENTOS	QT.
Poste com duas luminárias	11
Grelha Arvoreira	11
Lixeira	5
Mini tachão bidirecional	90

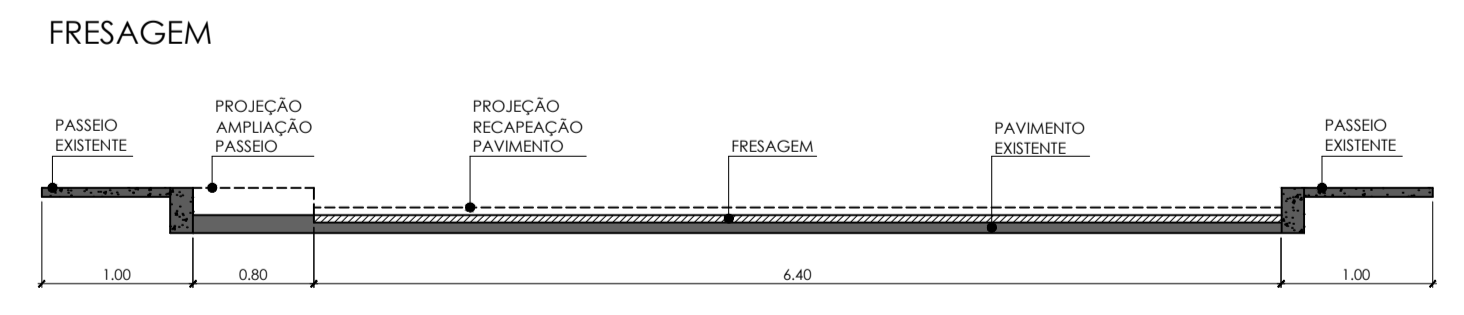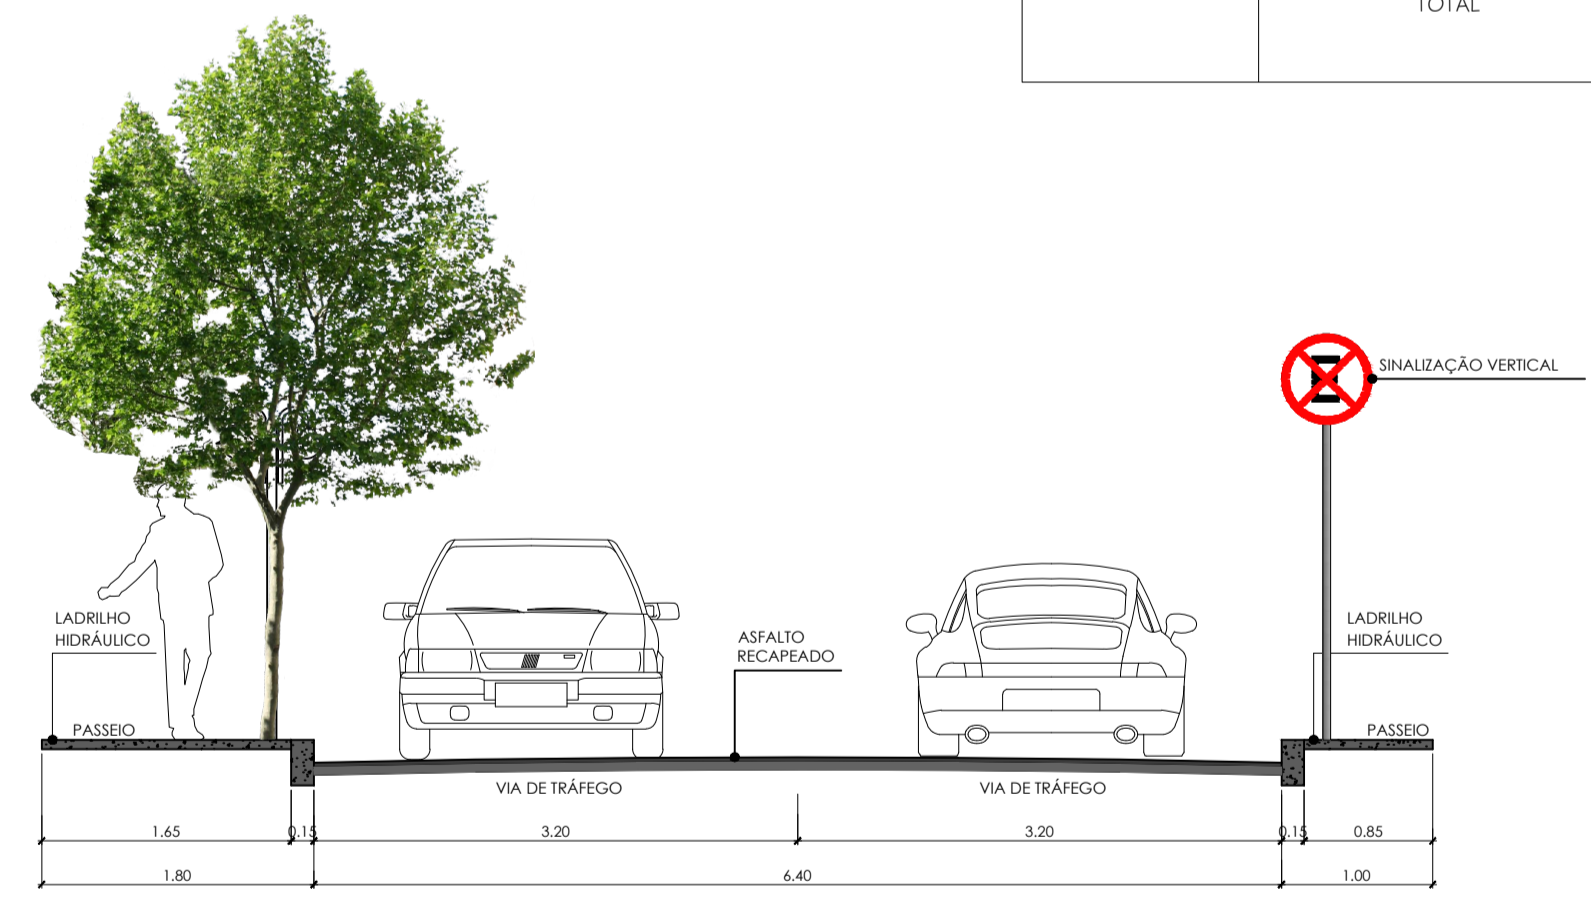

LEGENDA:	
	ASFALTO - RECAPEAMENTO
	SARJETA
	CALÇAMENTO EXISTENTE
	PISO À INSTALAR - LADRILHO HIDRÁULICO CINZA
	PISO À INSTALAR - LADRILHO HIDRÁULICO VERMELHO
	GRAMA / JARDIM EXISTENTE
	GRAMA À PLANTAR
	SINALIZAÇÃO VIÁRIA VERTICAL
	LIXEIRA À INSTALAR
	POSTE ILUMINAÇÃO PÚBLICA
	POSTE COM 2 LUMINÁRIAS
	MINI TACHÃO
	GRELHA ARVOREIRA
	ELETRODUTO DE PVC
	DRENAGEM PLUVIAL



PREFEITO
RONALDO RIVELINO VENÂNCIO

AUTOR DO PROJETO
GILSON L. O. SANTOS
CREA 5062053958
ART 28027230180472897

RESPONSÁVEL TÉCNICO
GILSON L. O. SANTOS
CREA 5062053958
ART 28027230180472897

NO	DATA	MODIFICAÇÃO
01		
02		
03		
04		
05		
06		

REURBANIZAÇÃO DA ÁREA CENTRAL - FASE V			
RUA PINTORA ADELAIDE AZEVEDO DE MELLO - CENTRO - SÃO BENTO DO SAPUCAÍ - SP			
ESCALA INDICADAS	DESENHO ARETHUSA SANTOS	DATA MAIO/2018	FRANCHA ARQUITETÔNICO