


AV. SEBASTIÃO FERREIRA DOS SANTOS

Esc. 1:250

Obs.: Detalhamento de sinalização horizontal (ver prancha 2/8)

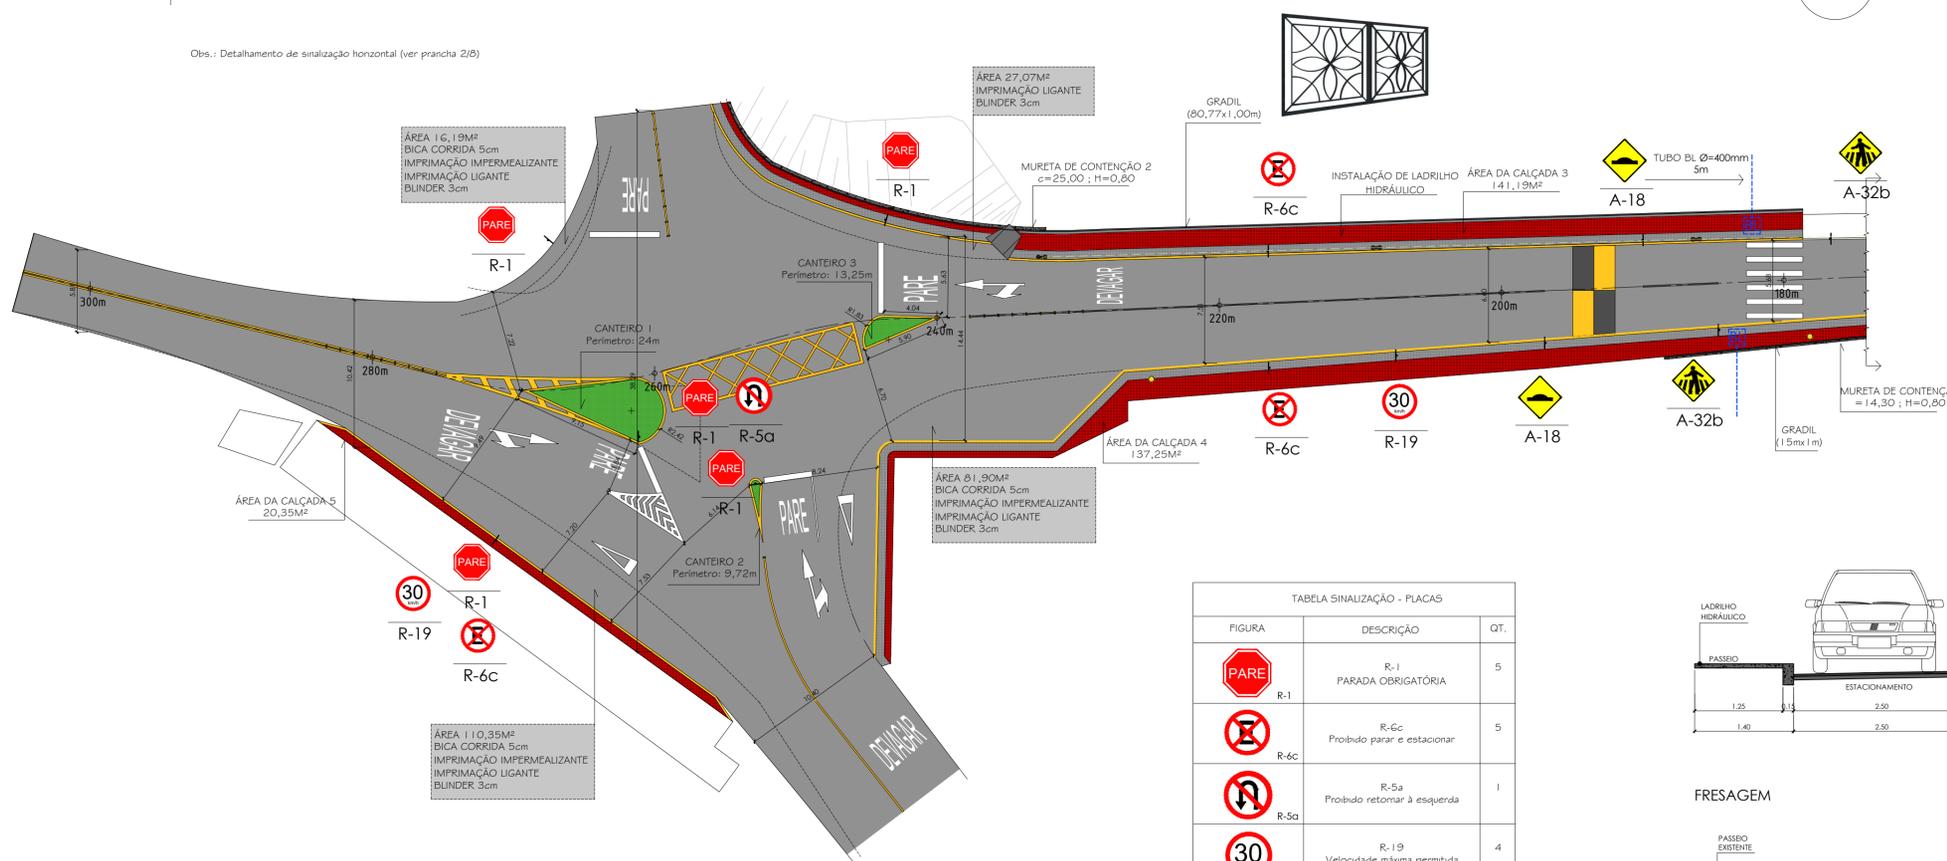

LEGENDA:



ASFALTO - RECAPEAMENTO	SINALIZAÇÃO VIÁRIA VERTICAL
SARJETA	LIXEIRA À INSTALAR
CAÇAMENTO EXISTENTE	POSTE ILUMINAÇÃO PÚBLICA
PISO À INSTALAR - LADRILHO HIDRÁULICO CINZA	POSTE COM 2 LUMINÁRIAS
PISO À INSTALAR - LADRILHO HIDRÁULICO VERMELHO	MINI TACHÃO
GRAMA / JARDIM EXISTENTE	GRELHA ARVOREIRA
GRAMA À PLANTAR	ELETRODUTO DE PVC
	BL - DRENAGEM PLUVIAL

TABELA SINALIZAÇÃO - PLACAS


FIGURA	DESCRIÇÃO	QT.
	R-1 PARADA OBRIGATORIA	5
	R-6c Proibido parar e estacionar	5
	R-5a Proibido retornar à esquerda	1
	R-19 Velocidade máxima permitida	4
	A-18 saliência ou lombada	4
	A-32b Passagem Sinalizada de pedestre	6
	TOTAL	25

EQUIPAMENTOS

EQUIPAMENTOS	QT.
Poste com duas luminárias	5
Grelha Arvoreira	6
Lixeira	4
Rampa de Acessibilidade	2
Mini tachão	56

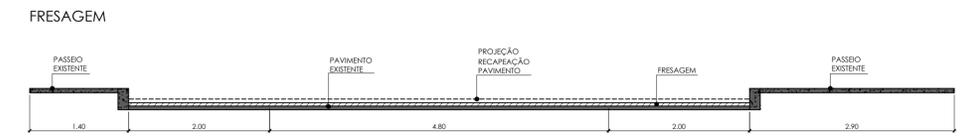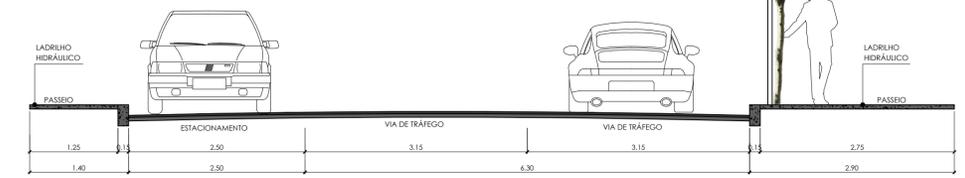

CORTE ESQUEMÁTICO Esc. 1:50

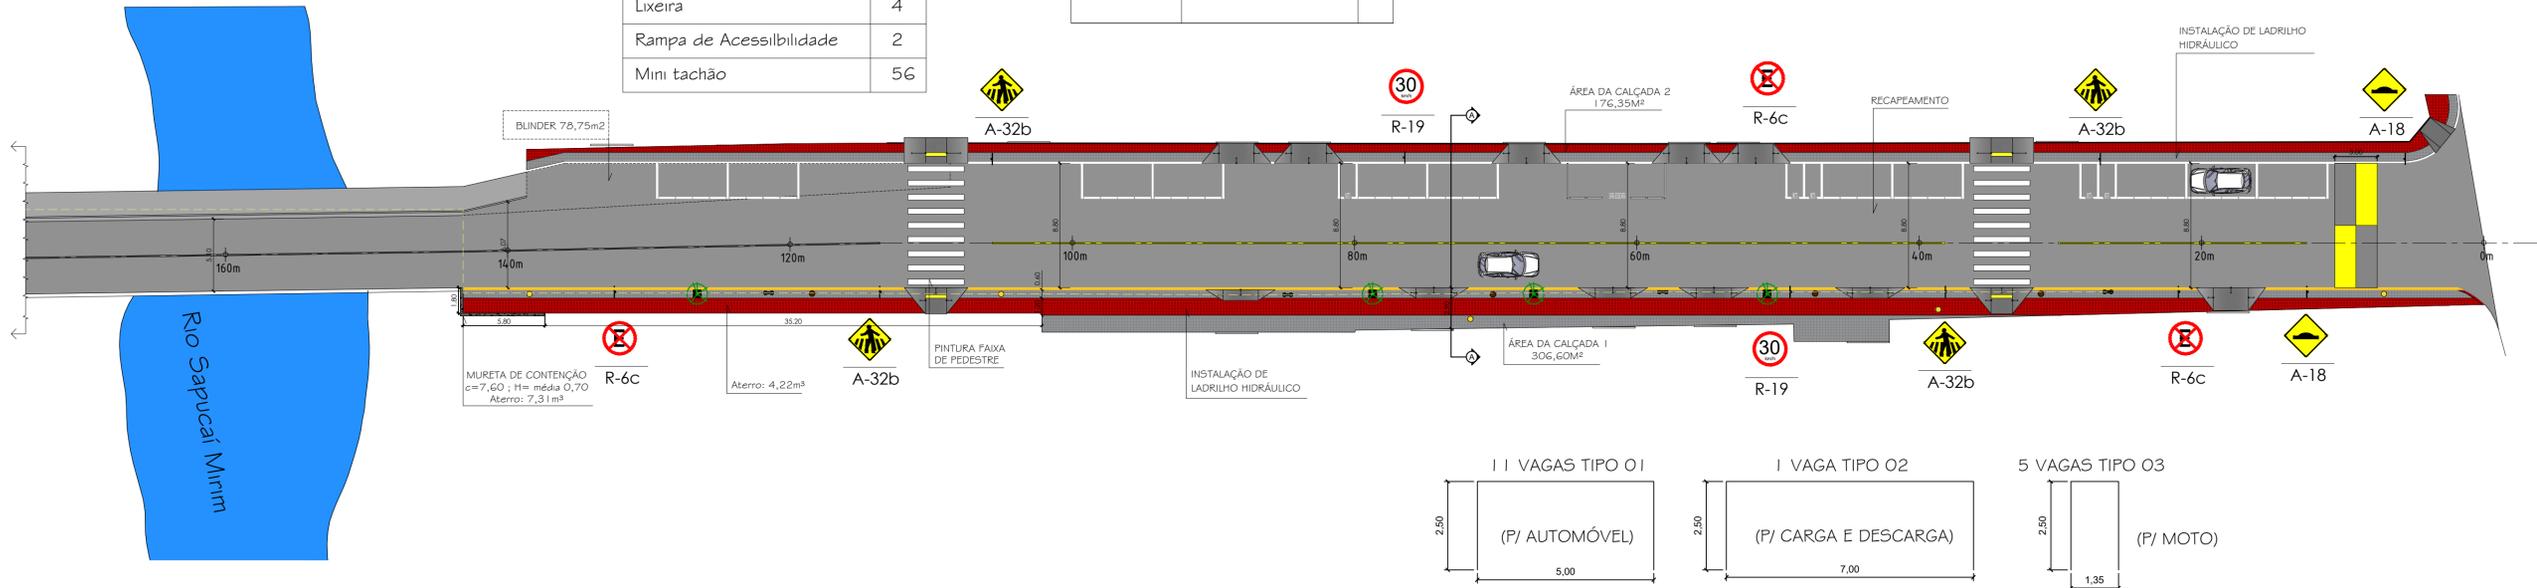

<p>PREFEITO RONALDO RIVELINO VENÂNCIO</p> <p>AUTOR DO PROJETO GILSON L. O. SANTOS CREA 5062053958 ART 28027230180472897</p> <p>RESPONSÁVEL TÉCNICO GILSON L. O. SANTOS CREA 5062053958 ART 28027230180472897</p>	<p>NO DATA MODIFICAÇÃO</p> <p>01</p> <p>02</p> <p>03</p> <p>04</p> <p>05</p> <p>06</p>	<p>REURBANIZAÇÃO DA ÁREA CENTRAL - FASE V</p> <p>AV. SEBASTIÃO FERREIRA DOS SANTOS - CENTRO - SÃO BENTO DO SAPUCAÍ - SP</p> <p>ESCALA INDICADAS DESENHO ARETHUSA SANTOS DATA MAIO/2018 PRANCHAS ARQUITETÔNICO</p>	<p>12.3971-4110</p> <p>ENGENHARIA@SABEN.TODOSAPUCAI.SP.GOV.BR</p> <p>12.3971-4110</p> <p>8/8</p> <p>REV. 00</p>
--	--	---	---