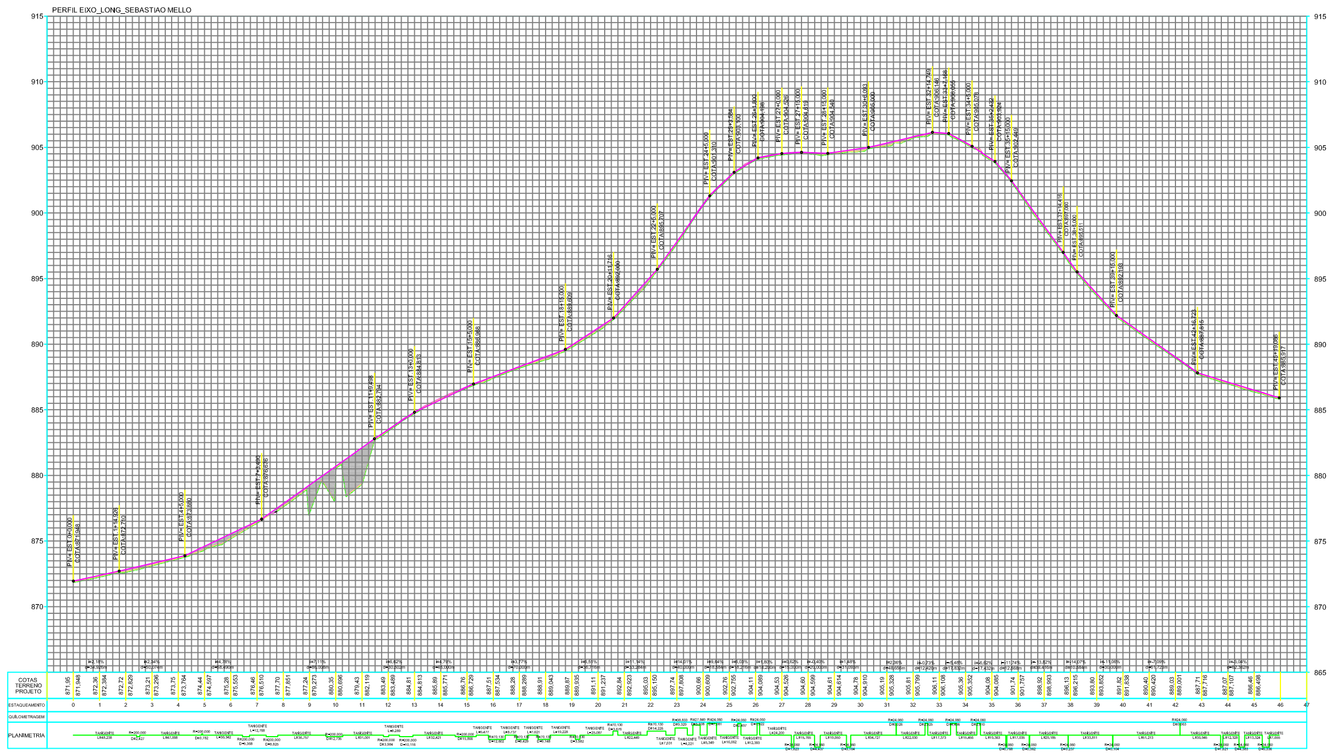

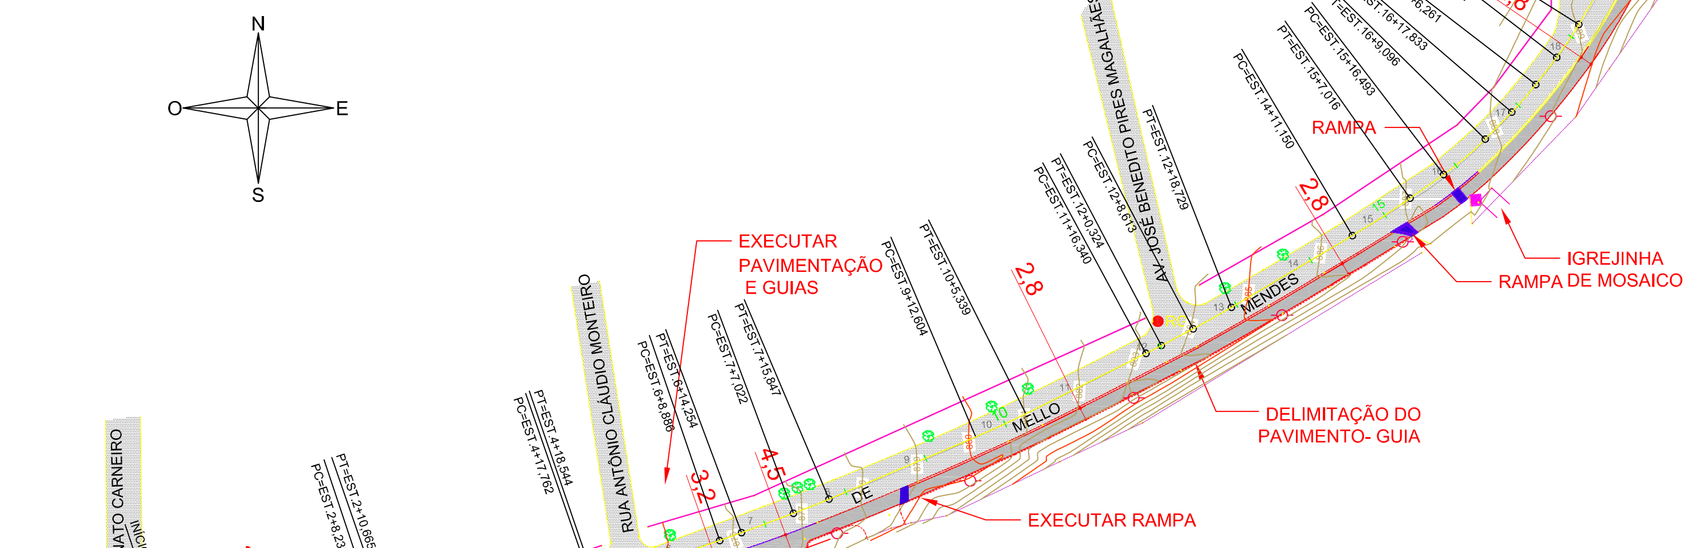

EXECUÇÃO DE PAVIMENTO
E GUIAS PARA CICLOFAIXA

ESCALA 1:1.000

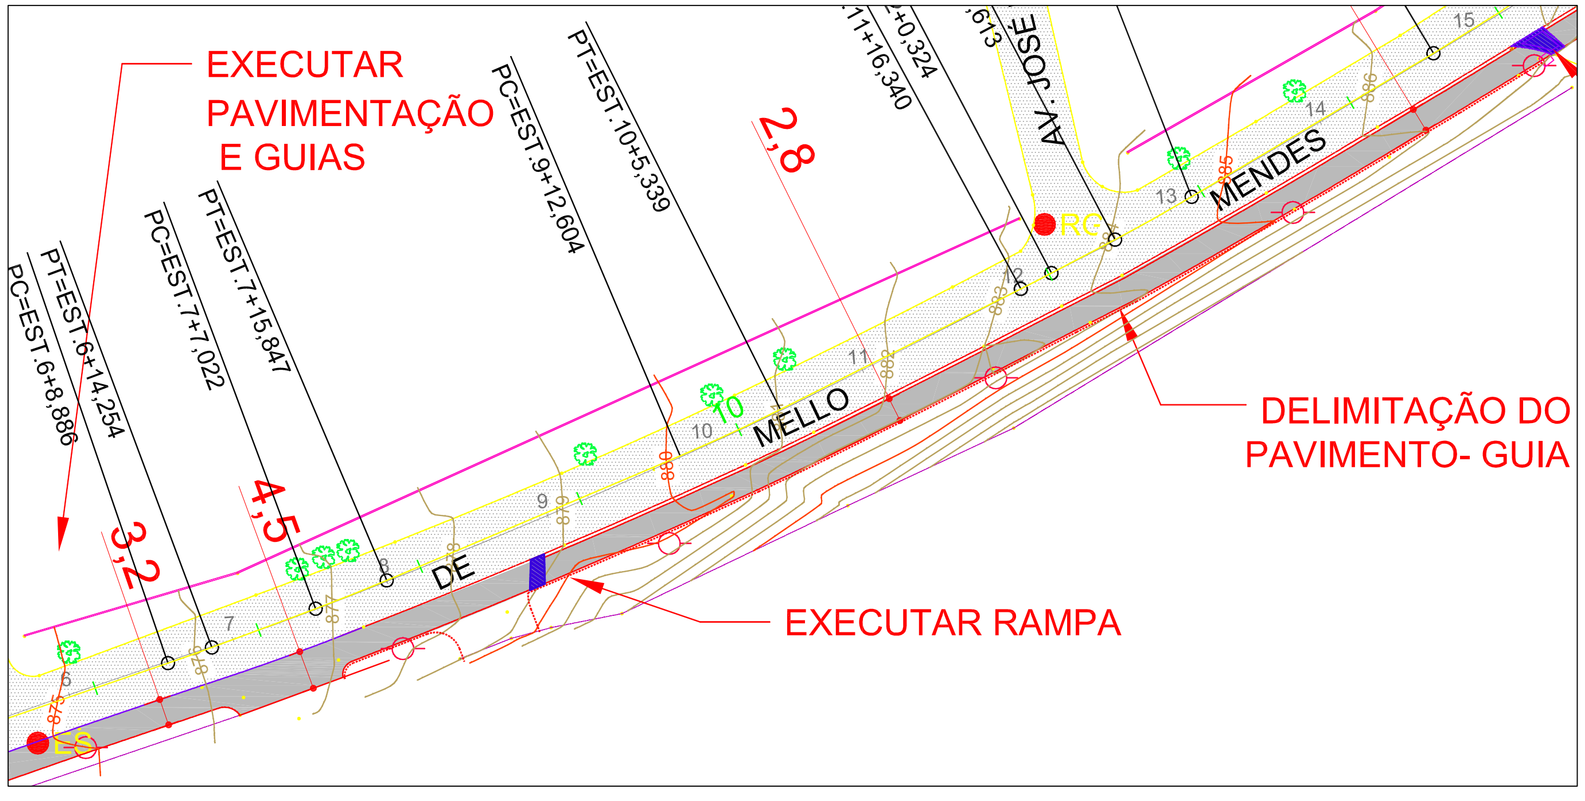

VISTA - ESCALA 1:500

Seção Tipo de Pavimento

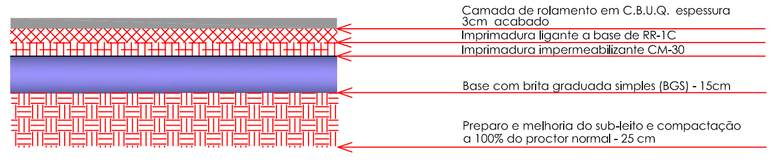

PENNAS		
001	007	0,15
002	007	0,15
003	007	0,30
004	007	0,20
*	COR	0,15

LEGENDA:

- ALINHAMENTO PREDIAL
- GUIA
- CERCA / ALAMBRADO
- TOPOGRAFIA - CURVA INTERMEDIÁRIA
- TOPOGRAFIA - CURVA MESTRA
- GUIA À EXECUTAR
- RAMPA À EXECUTAR
- PAVIMENTO À EXECUTAR
- ÁRVORE EXISTENTE
- CAIXA DE INSPEÇÃO
- POSTEAMENTO DE ILUMINAÇÃO PÚBLICA
- ES POÇO DE VISITA
- RG REGISTRO DE GAVETA

KADIMA Engenharia
Rua João Arcadephani Filho, 231
Sala 05 / Nova Ribeirânia
Ribeirão Preto / SP
CEP: 14.096-720
Tel.: 16.3617.6148
kadima@kadimaengenharia.com.br

PROJETO DE REVITALIZAÇÃO DA AVENIDA SEBASTIÃO DE MELLO MENDES	ESCALA	FOLHA
	INDICADAS	09/14

PROJETO GEOMÉTRICO E PAVIMENTAÇÃO

LOCALIZAÇÃO

ENDEREÇO — AVENIDA SEBASTIÃO DE MELLO MENDES
MUNICÍPIO — SÃO BENTO SAPUCAÍ
ESTADO — SÃO PAULO

QUADRO DE ÁREAS (m²)

ÁREAS	
DESCRIÇÃO	Metro linear
extensão da intervenção	900 (aprox.)

ASSINATURAS

RONALDO RIVELINO VENÂNCIO
PREFEITO MUNICIPAL

GILSON LUIS DE OLIVEIRA SANTOS
ENGENHEIRO CIVIL
SECRETÁRIA DE OBRAS E SERVIÇOS MUNICIPAIS

SITUAÇÃO SEM ESCALA

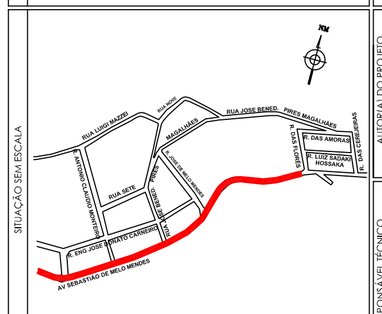

AUTORIA DO PROJETO

CAU
A 78105-3

RRT
5271038

JANAINA M. COLLA
ARQUITETA E URBANISTA

RESPONSÁVEL TÉCNICO

CREA
5061064352

ART
92221220160174881

LOURENÇO LEME DA COSTA JR.
ENGENHEIRO CIVIL

Prefeitura Municipal da Estância Climática de São Bento do Sapucaí
Paço Municipal Professor Miguel Reale
Av. Sebastião de Melo Mendes, 511 - Bairro Santa Terezinha
São Bento do Sapucaí - SP | CEP 12490-000 | Fone 12 3971-6110
www.saobentodosapucai.sp.gov.br | engenharia@saobentodosapucai.sp.gov.br

Assunto:
Projeto de Revitalização da Avenida Sebastião de Mello Mendes

Local:
Avenida Sebastião de Mello Mendes

Desenho:	Escala:
Renata M. Oliveira	Indicadas
Data:	Rev:	Folha:
Fev./2018	03	09/14

VERSÃO 03 — 2016-585-CICLOVIA-URB-PLA-R03 20107.116
CONTRATO - 057/2015

FOLHA Nº: ___
PROC. ___