


EXTENSÃO SIMPLES		E.ACUMULADA (m)	
ESTACA		73,95	
0+0,00	899,89		
1+0,00	890,28		
2+0,00	892,05		
3+0,00	894,21		
3+13,05	895,73	895,43	0,30
4+0,00	896,45		
4+9,65	898,00	897,70	0,30
5+0,00	898,78		
5+10,92	901,00	899,70	0,30

ESCALA
VERT.
1:1000

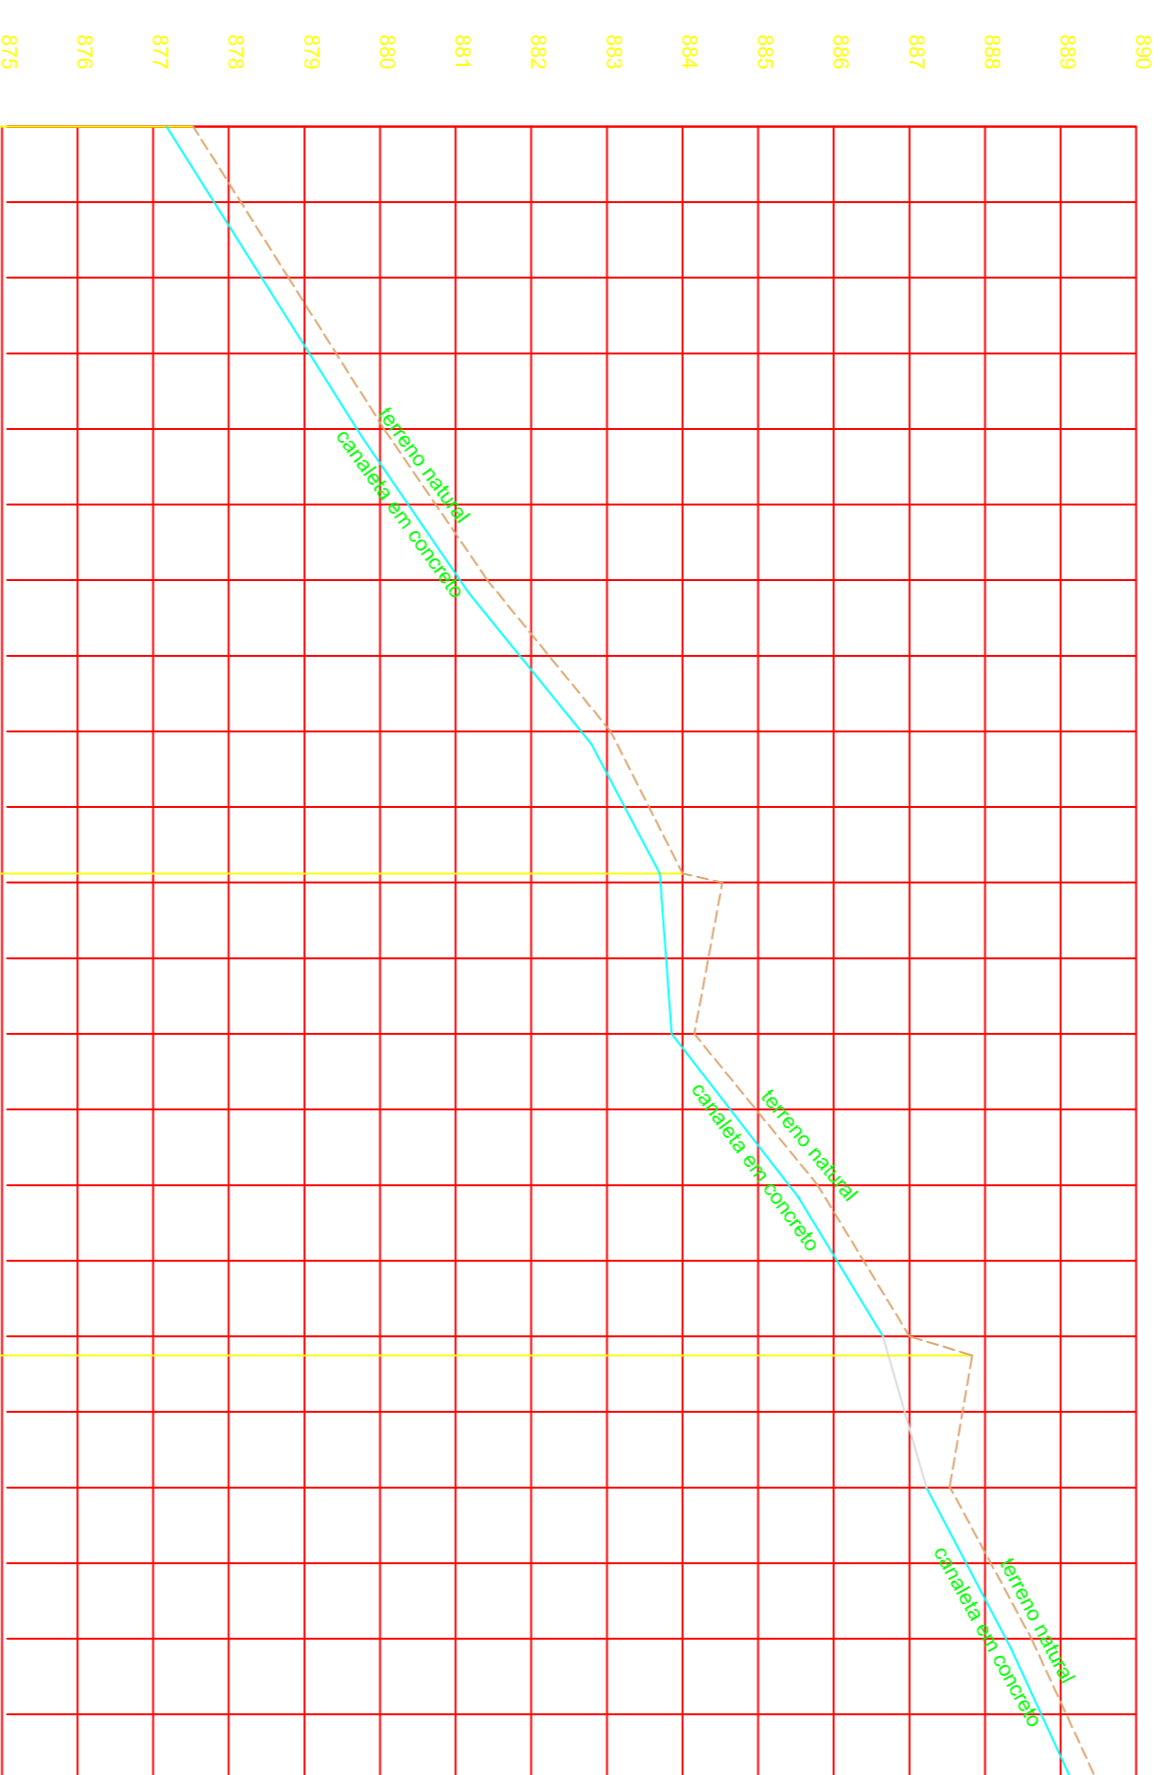

EXTENSÃO SIMPLES		E.ACUMULADA (m)	
ESTACA		98,80	
0+0,00	877,53		
1+0,00	878,79		
2+0,00	880,05		
3+0,00	881,42		
4+0,00	883,05		
4+18,80	884,00	883,70	0,30
5+0,00	884,18		
7+0,00	885,73		
8+0,00	887,00		
8+22,72	887,83	887,53	0,30
9+0,00	887,27		
10+0,00	888,62		
11+0,00	889,89	889,59	0,30

ESCALA
VERT.
1:1000

01	007	0,15
02	007	0,30
03	007	0,30
04	007	0,30
05	007	0,30
06	007	0,30
07	007	0,30
08	018	



Rua João Acadequiani Filho, 231
Sala 051 Nova Rubensia
Ribeirão Preto / SP
CEP: 13050-120
Tel: (61) 4012-6142
kadima@kadimingenhaeria.com.br

PROJETO DE REVITALIZAÇÃO DA AVENIDA SEBASTIAO DE MELLO MENDES

PROJETO DE REDE DE DRENAGEM

LOCALIZAÇÃO	ENDEREÇO - AVENIDA SEBASTIAO DE MELLO MENDES MUNICÍPIO - SÃO BERNARDINO ESTADO - SÃO PAULO
ÁREAS	ASSENTADAS

QUADRO DE ÁREAS (m²)	ASSENTADAS
DRENAGEM estudo de intervenção 900 (local)	RONALDO FREIRE GALVÃO FÉLIX MUNICIPAL
	CAIÃO LUIZ DE OLIVEIRA JUNIOR SECRETARIA DE OBRAS E SERVIÇOS URBANOS
	YANNAK W. COLLA ARQUITETA EMBUSCA

SITUAÇÃO SEM ESCALA

RESPONSÁVEL TÉCNICO

CAU A-718/034
RFB 5271038
CREA 55610/4832
ARF 92211201/017/4881

AUTORIA DO PROJETO

YANNAK W. COLLA
ARQUITETA EMBUSCA

Prefeitura Municipal da Estância Climática de São Bento do Sapucaí
Paróquia Municipal Professor Miguel Reale
Av. Sebastião de Melo Mendes, 511 - Bairro Santa Teresinha
São Bento do Sapucaí - SP | CEP 12430-000 | Fone: 12 3971-4110
www.sabentodosapucais.gov.br | engenharia@sabentodosapucais.gov.br

Assunto: Projeto de Revitalização da Avenida Sebastião de Mello Mendes

Local: Avenida Sebastião de Mello Mendes

Desenho:	Renata M. Oliveira
Indicadas:	
DATA:	Rev: 03
FEV/2018	11/14

VERSÃO: 01
CONTEÚDO: 037/2015