



LOCALIZAÇÃO
SEM ESCALA




LOCAL

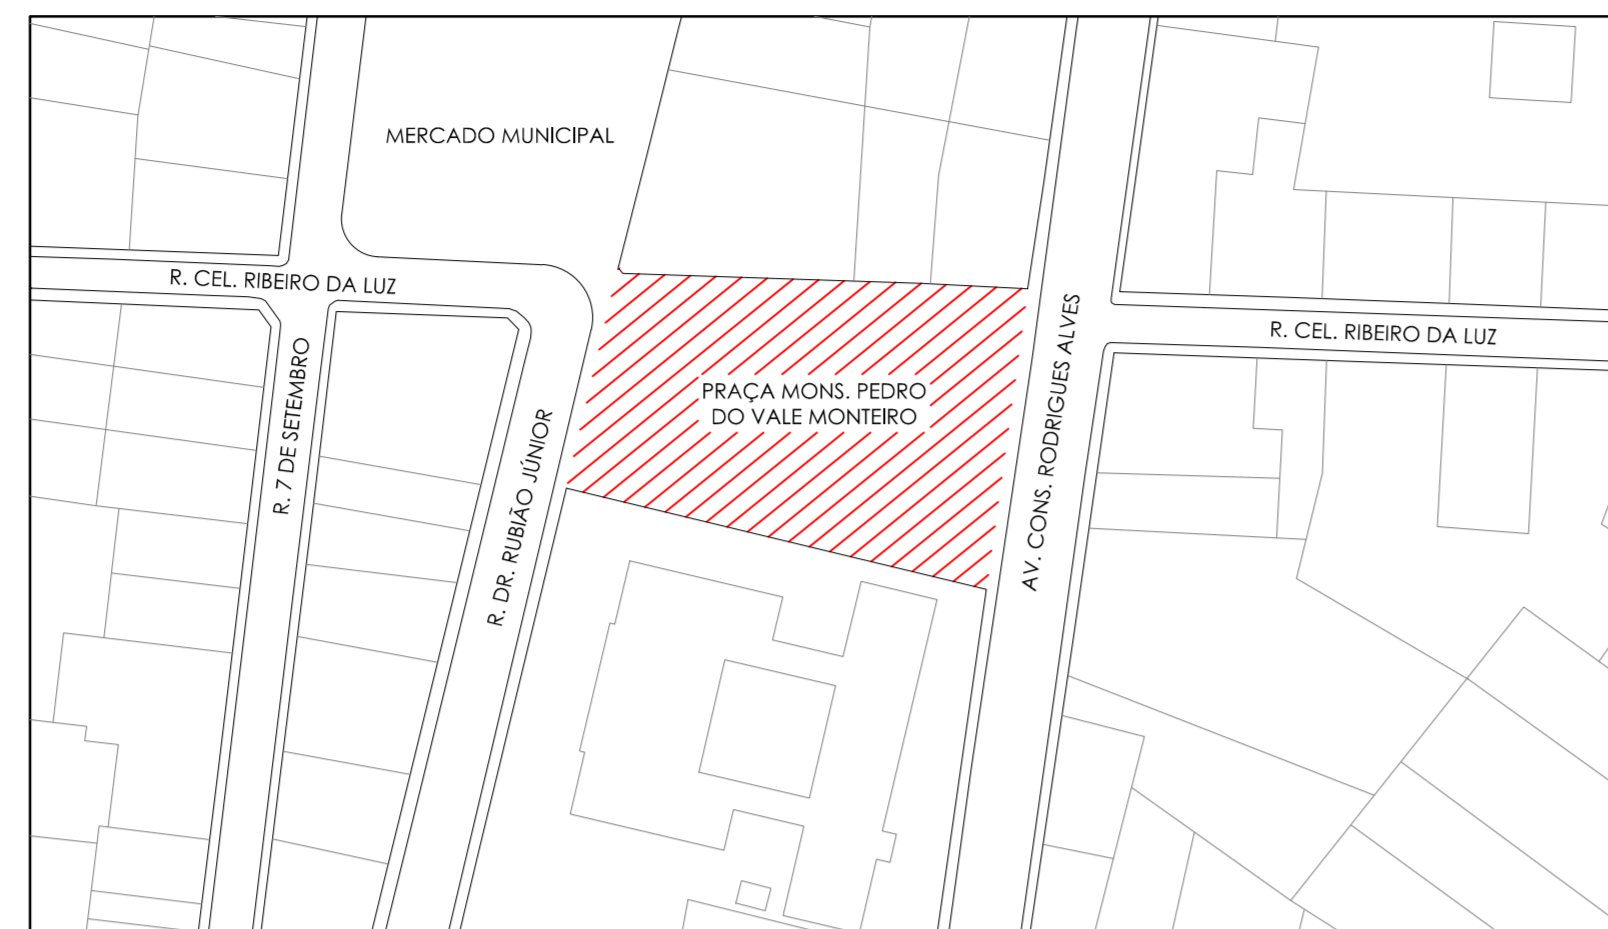


CORTE LONGITUDINAL
ESC 1/100

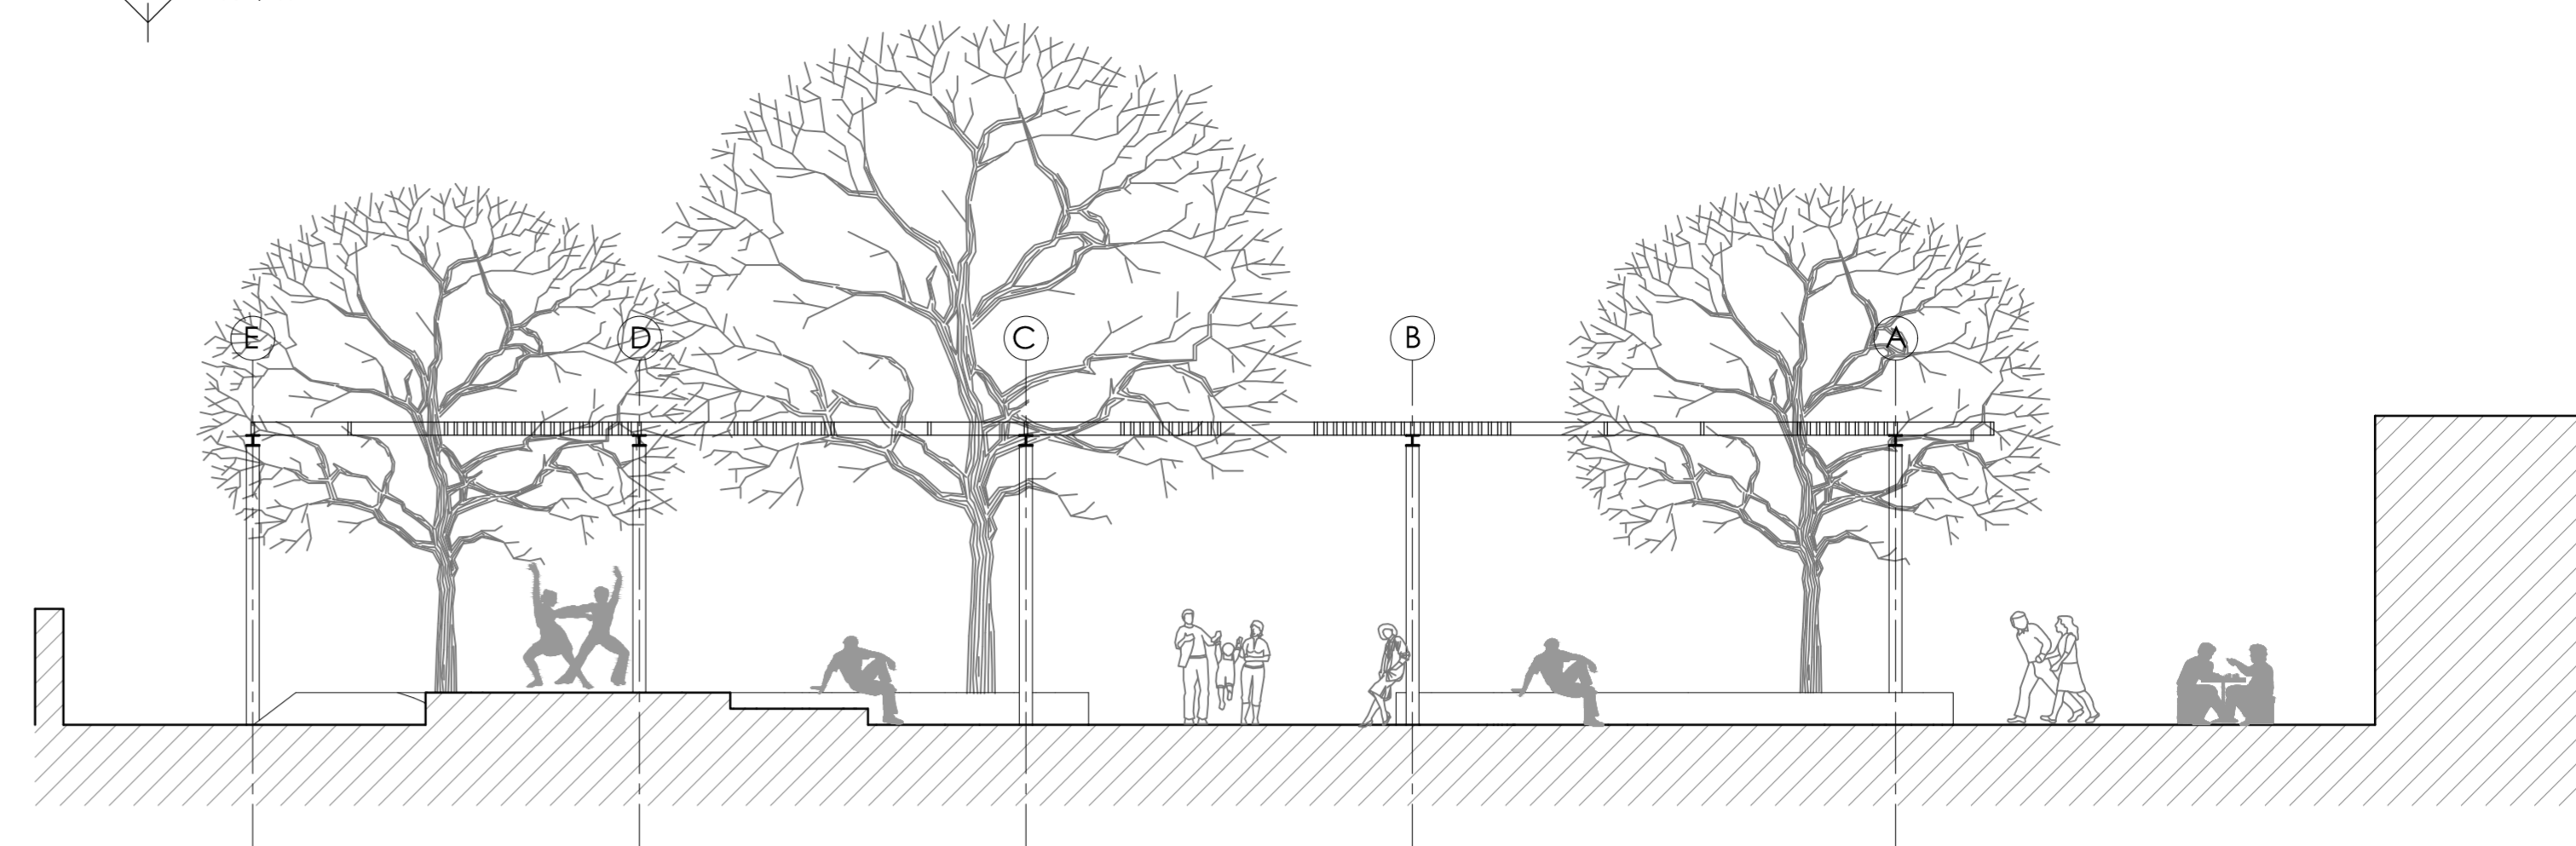

SITUAÇÃO EXISTENTE
ESC 1/200

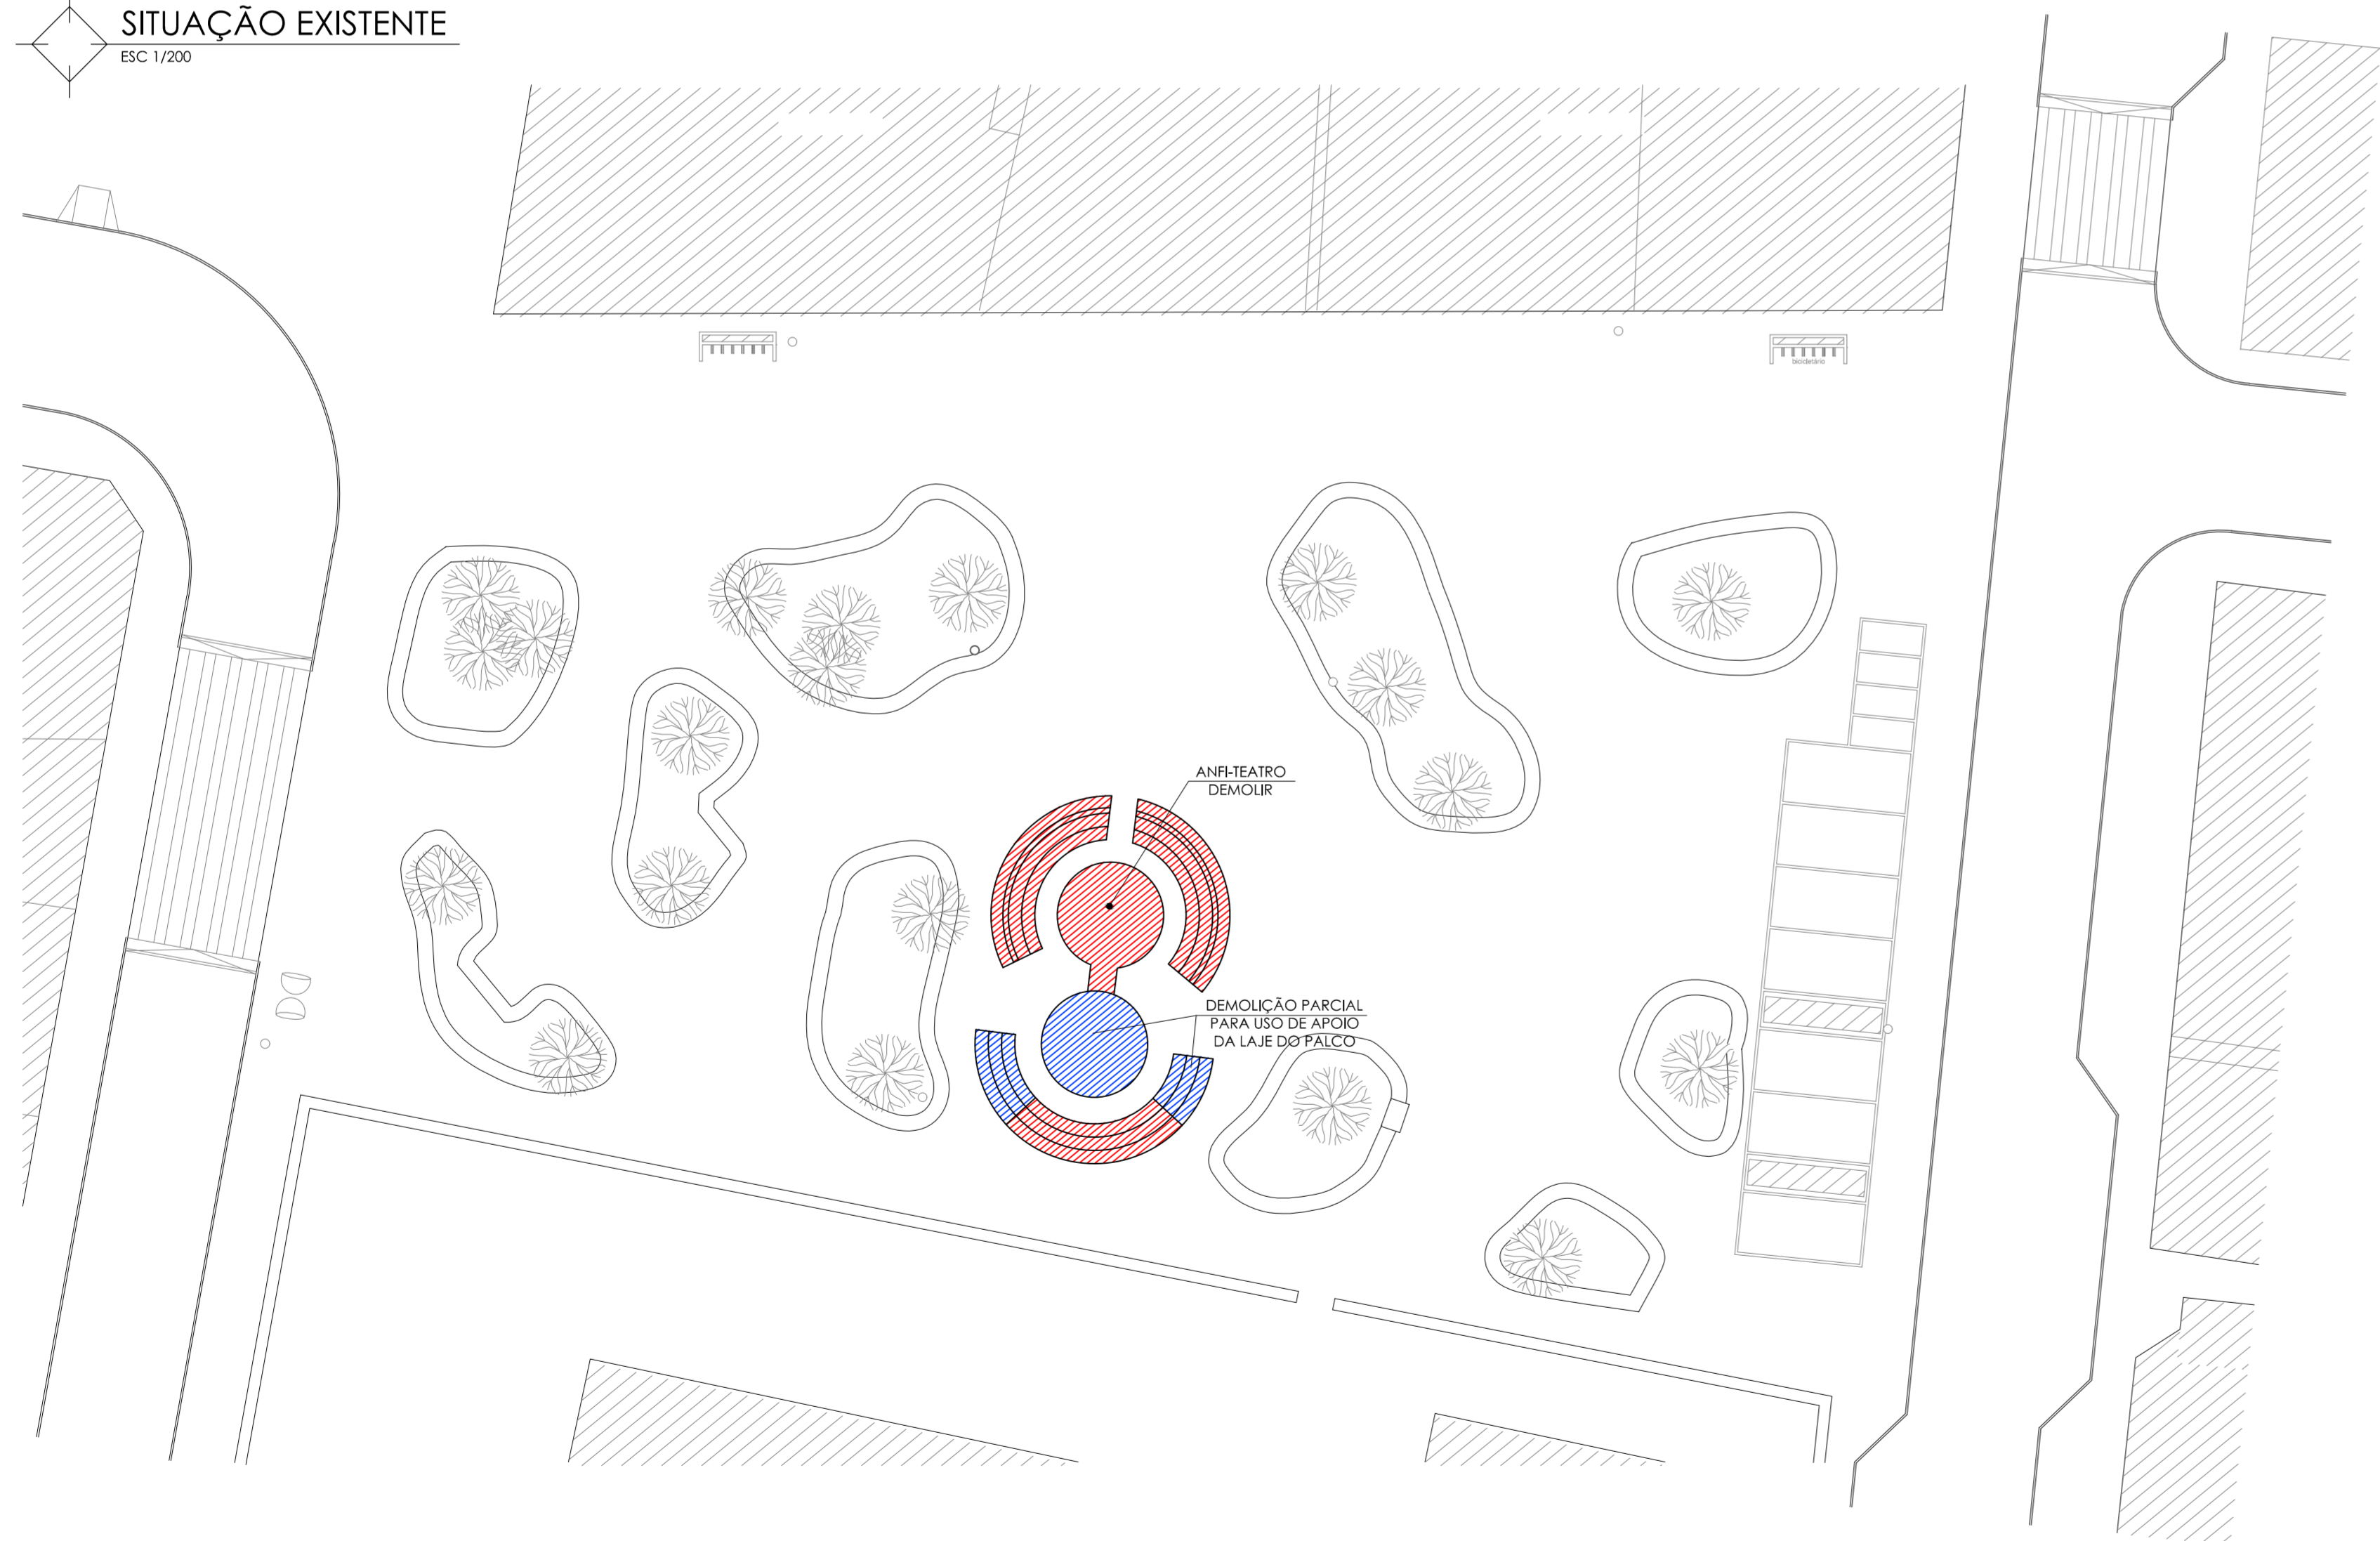

PLANTA BAIXA
ESC 1/200

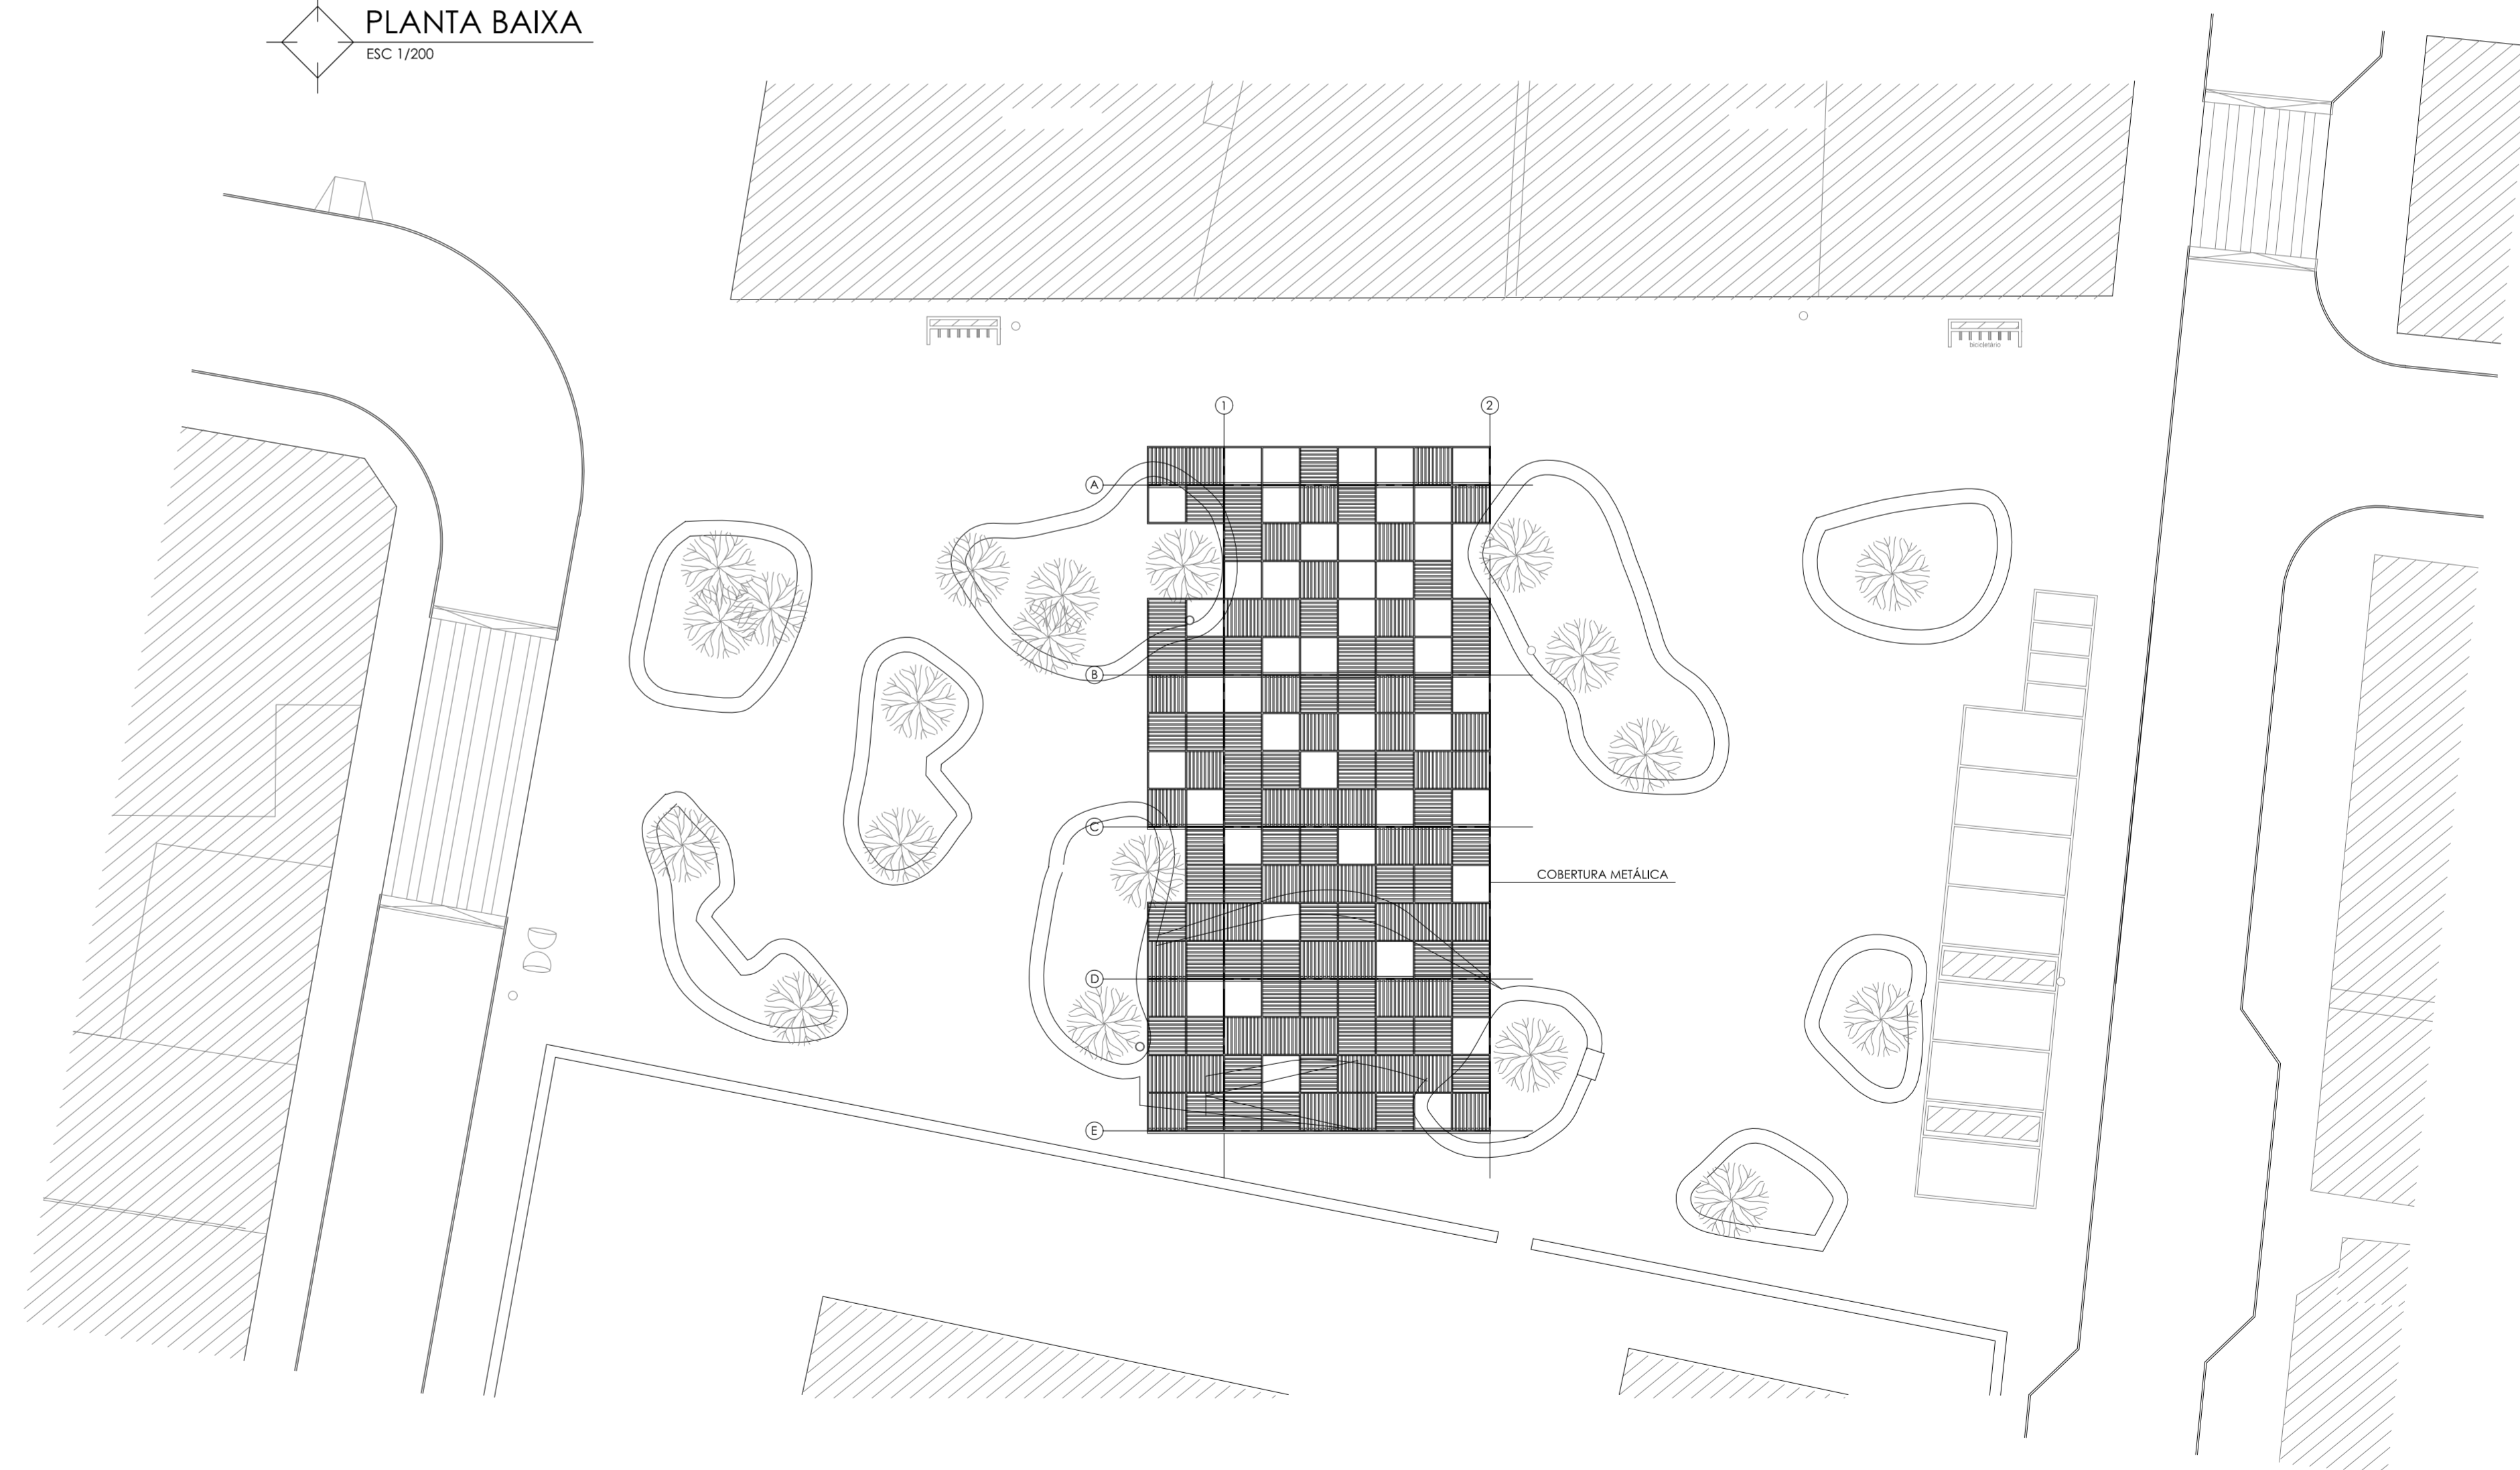

PREFEITO
RONALDO RIVELINO VENÂNCIO

AUTOR DO PROJETO
GILSON L. O. SANTOS
CREA 5062053958
ART 28027230180353937

RESPONSÁVEL TÉCNICO
GILSON L. O. SANTOS
CREA 5062053958
ART 28027230180353937

No	DATA	MODIFICAÇÕES
01		
02		
03		
04		
05		
06		

REVITALIZAÇÃO DA PRAÇA MONS. PEDRO DO VALE MONTEIRO			
PRAÇA MONS. PEDRO DO VALE MONTEIRO - CENTRO - SÃO BENTO DO SAPUCAÍ - SP			
ESCALA INDICADAS	DESENHO FILIPE TEIXEIRA	DATA MAR/2018	FRANCHA ARQUITETÔNICO