




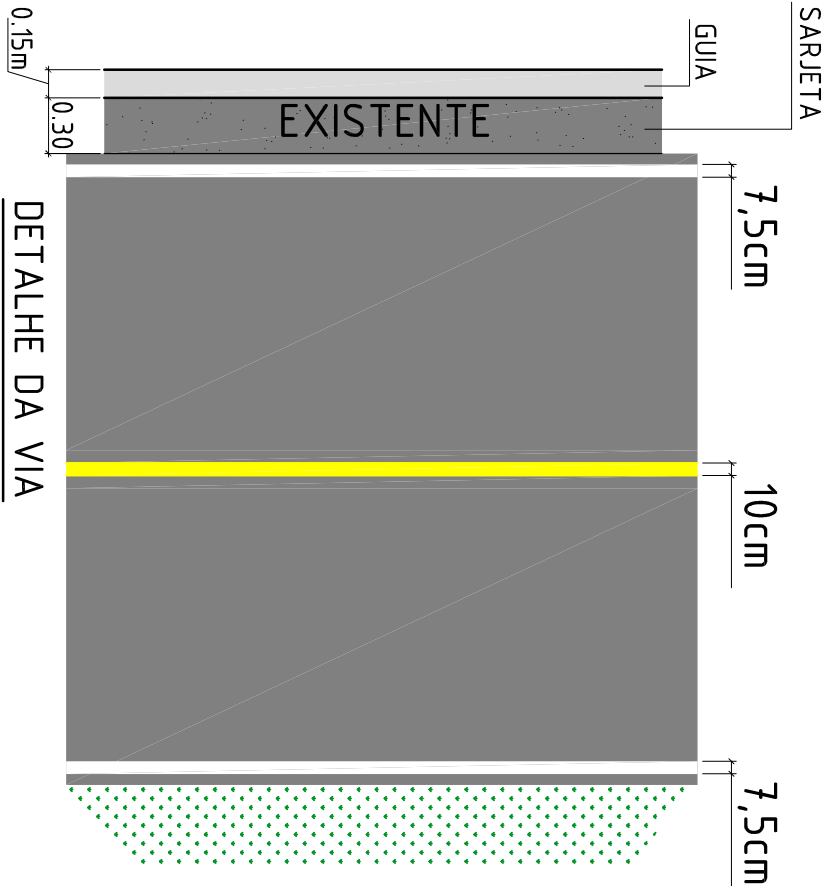

Extensão: 1.500 metros

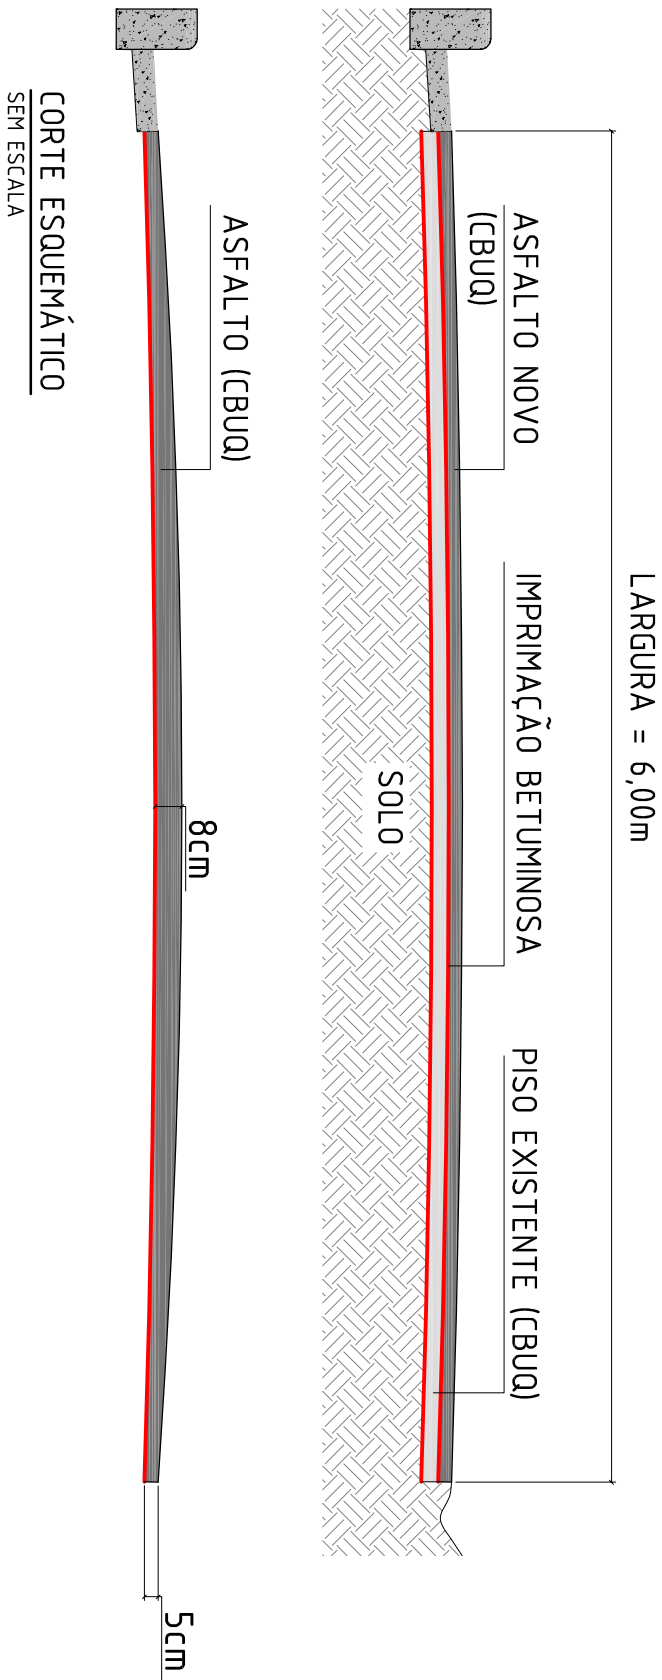

Obs: Para execução da sinalização horizontal e vertical consultar os Manuais do DETRAN.

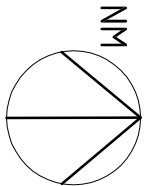

Extensão da via: 1.500,00 metros
Área da via: 9.000,00m²



Término: 22°43'41"S
45°46'26"O

Início: 22°42'64"S
45°45'43"O

2,5km

4,0km

Planta Baixa – Via
SEM ESCALA

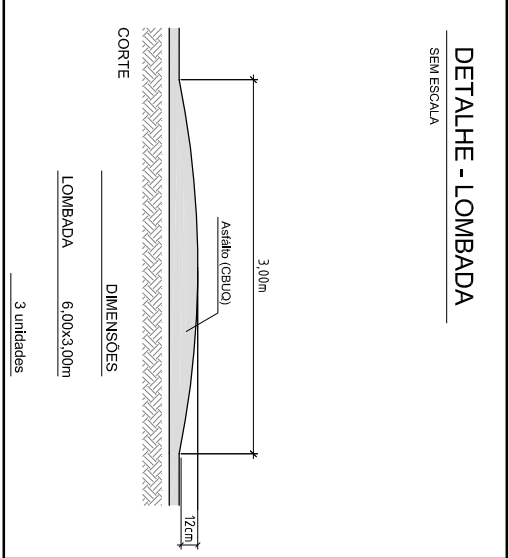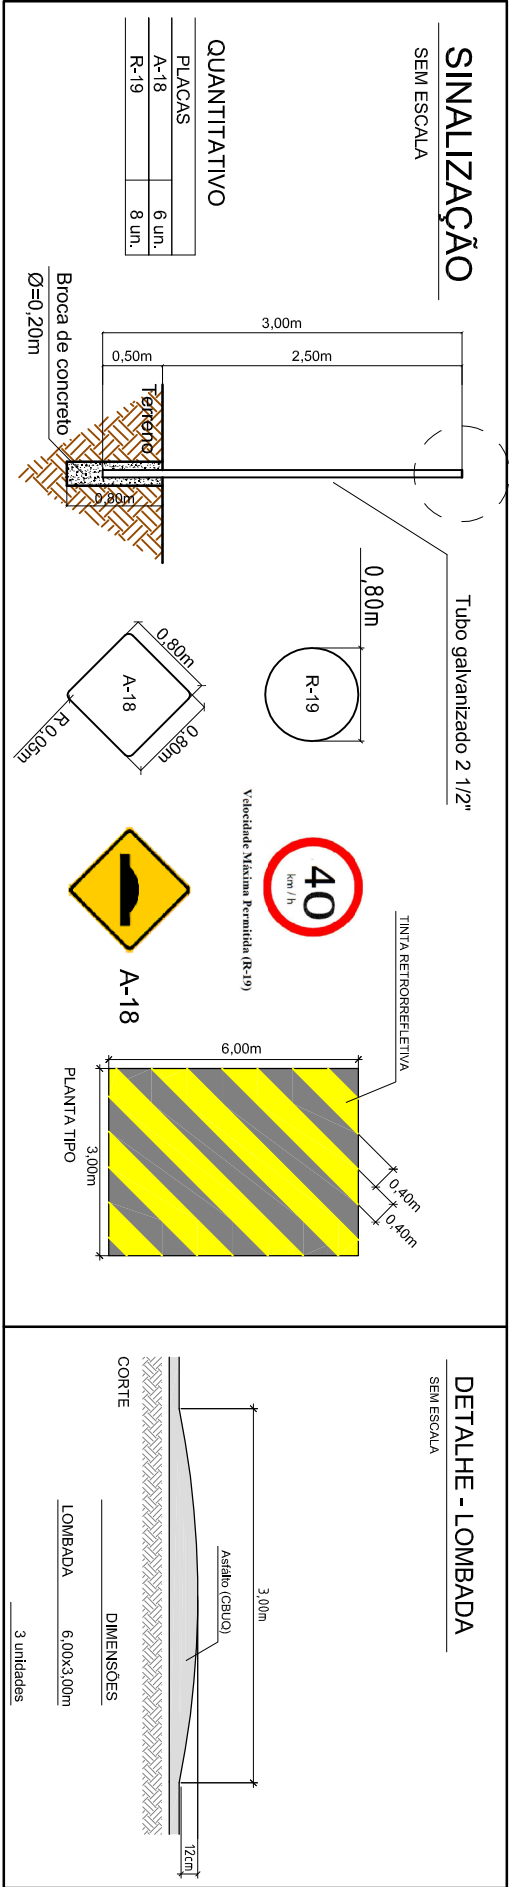

LOCALIZAÇÃO



Título: Recapeamento Asfáltico Bairro do Serrano – etapa 2		Folha Única
Objetivo: Implantação / Corte / Detalhe Via		
Inível: Estrada Municipal Armando Pereira Goulart – Bº Serrano		
Interessado: P. M. São Bento do Sapucaí	Localidade: São Bento do Sapucaí – SP	Data: Junho / 2018
Assunto: Recapeamento Asfáltico Bairro do Serrano – etapa 2		Escala: Indicadas
Local: Estrada Municipal Armando Pereira Goulart, Bº Serrano – S.B. Sapucaí/SP		
Etapas: Projeto Padrão:		
Desenho: Gilson L. O. Santos		Escala: Indicadas
Data: Junho/2018		Rev: 01
Folha: Única		

Prefeitura Municipal da Estância Climática de São Bento do Sapucaí
Paço Municipal Professor Miguel Reale
Av. Sebastião de Melo Mendes, 511 – Bairro Santa Teresinha
São Bento do Sapucaí – SP | CEP 124-90-000 | Fone 12 3971-6110
www.saobentodosapucaí.sp.gov.br | engenharia@saobentodosapucaí.sp.gov.br

São Bento do Sapucaí
Tribunal de Justiça do Estado de São Paulo
2010 - 2010