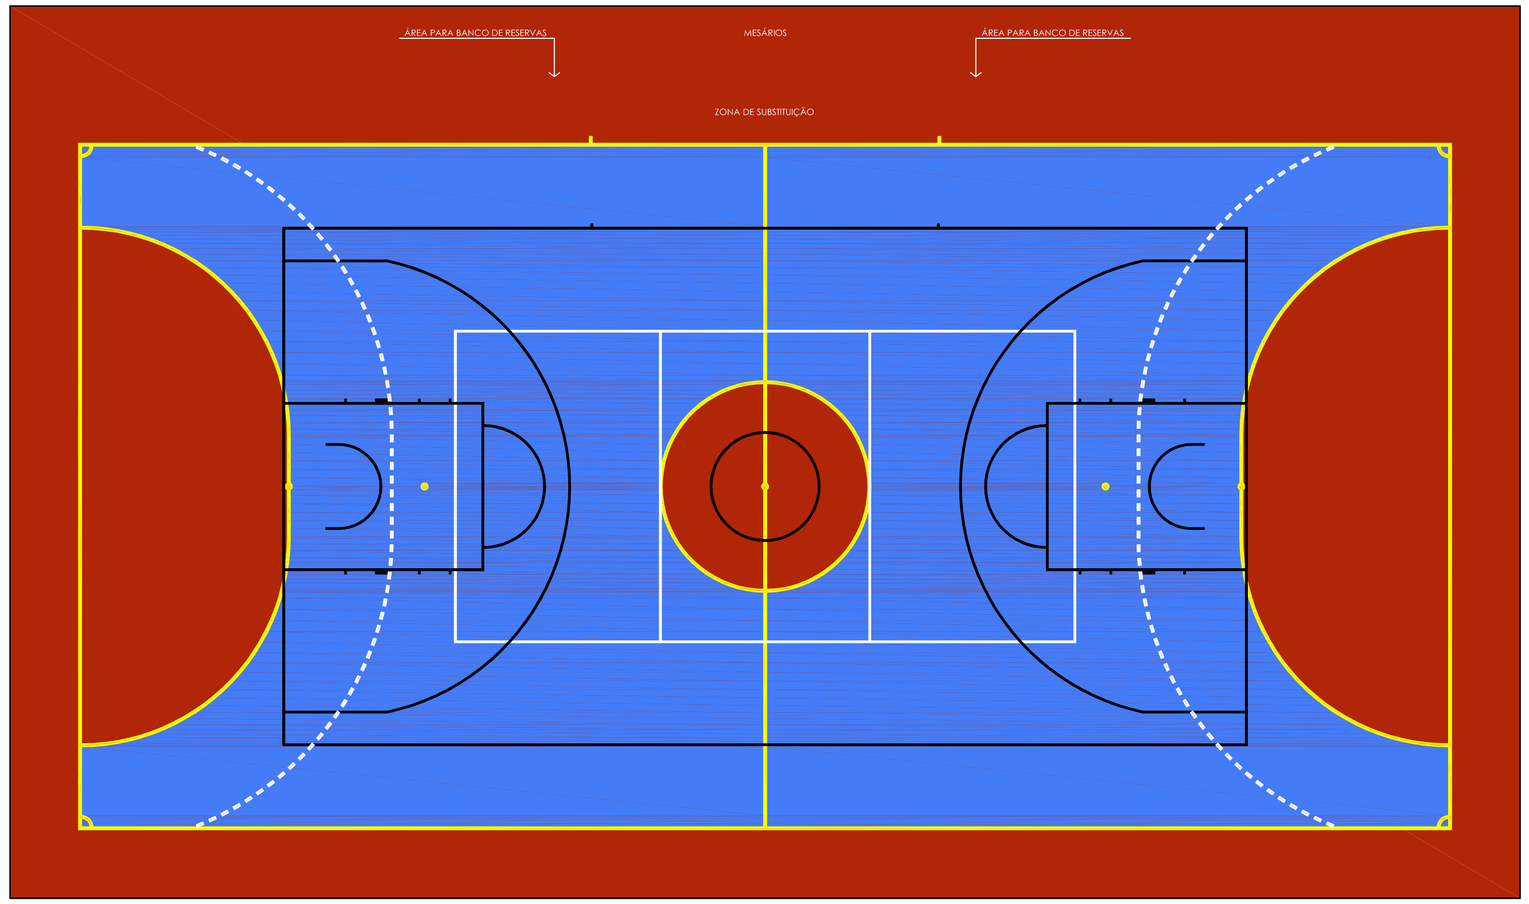

LAYOUT
ESC 1/125

LEGENDA:

FAIXA AMARELA - FUTSAL
FAIXA PRETA - BASQUETE
FAIXA BRANCA - VÔLEI / HANDBALL

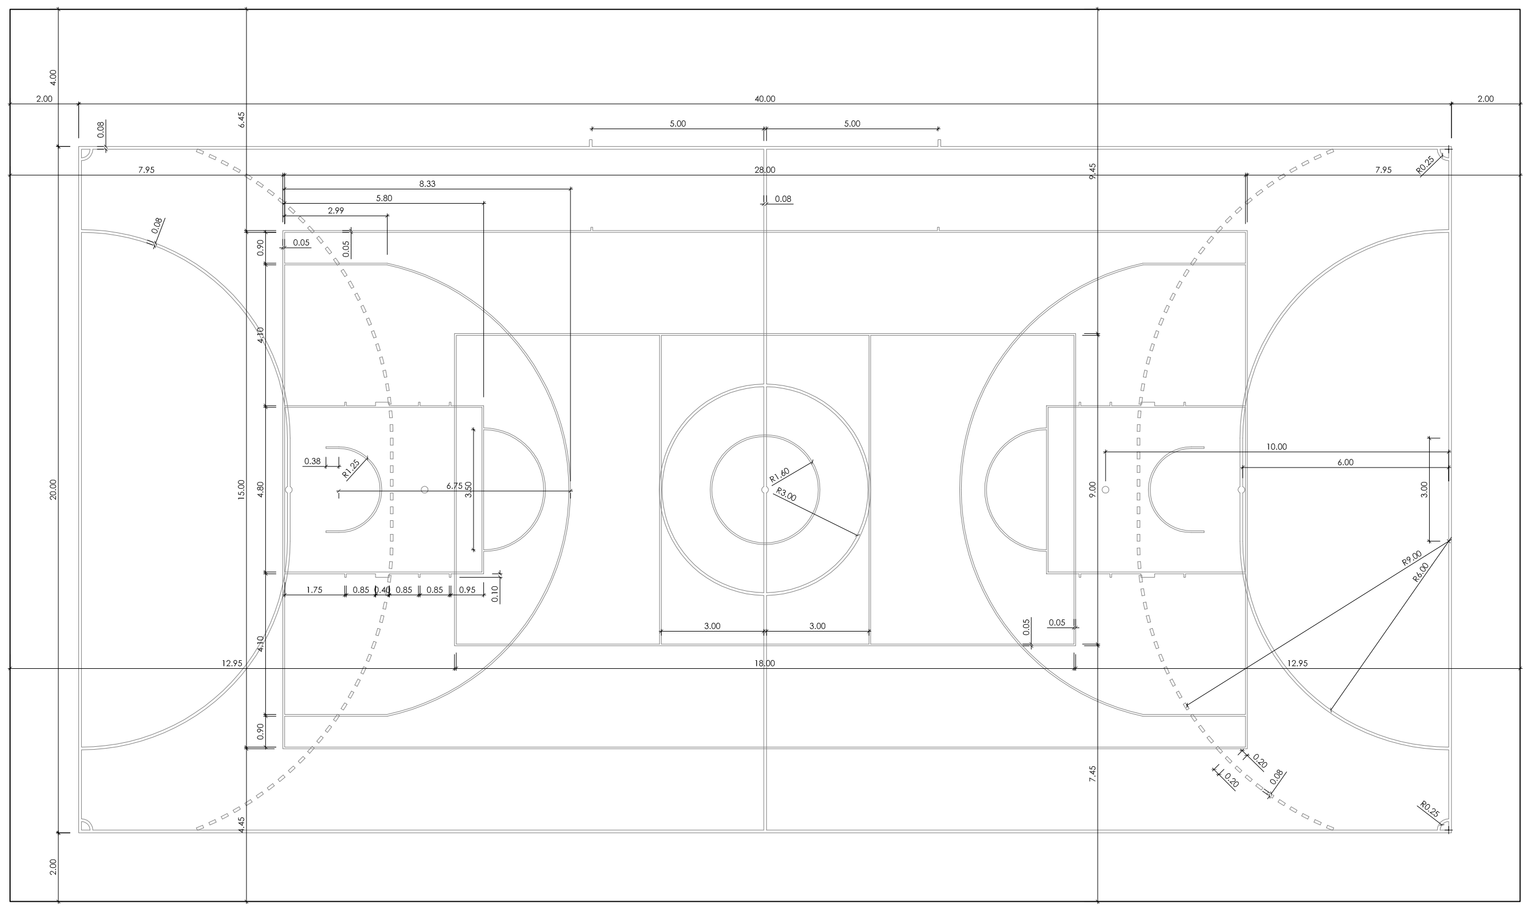

MARCAÇÃO DAS FAIXAS
ESC 1/125

LEGENDA:

FAIXA AMARELA - FUTSAL = 08cm LARGURA
FAIXA PRETA - BASQUETE = 05cm LARGURA
FAIXA BRANCA - VÔLEI = 05cm LARGURA
FAIXA BRANCA - HANDBALL = 08cm LARGURA

BALIZA DE FUTEBOL
ESC 1/40

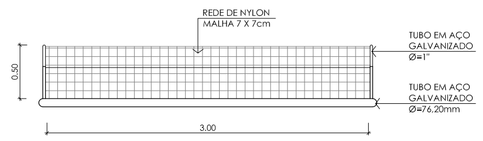

VISTA SUPERIOR

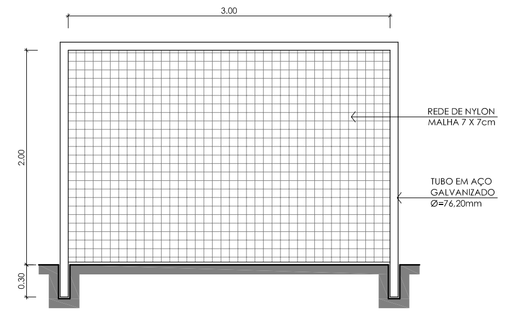

VISTA FRONTAL

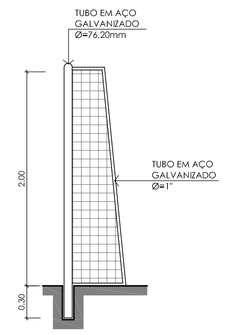

VISTA LATERAL

TABELA DE BASQUETE
ESC 1/40

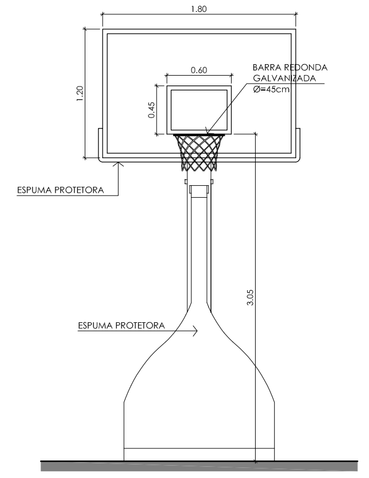

VISTA FRONTAL

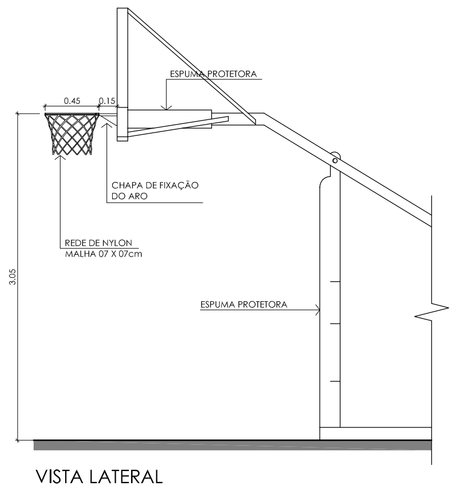

VISTA LATERAL

DETALHE
SEM ESCALA

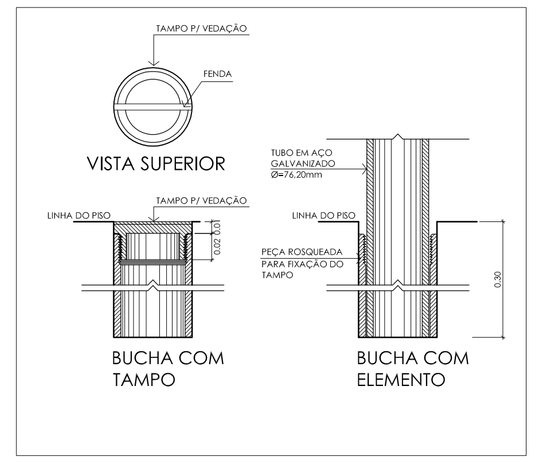

BUCHA COM TAMPO

BUCHA COM ELEMENTO

REDE DE VÔLEI
ESC 1/40

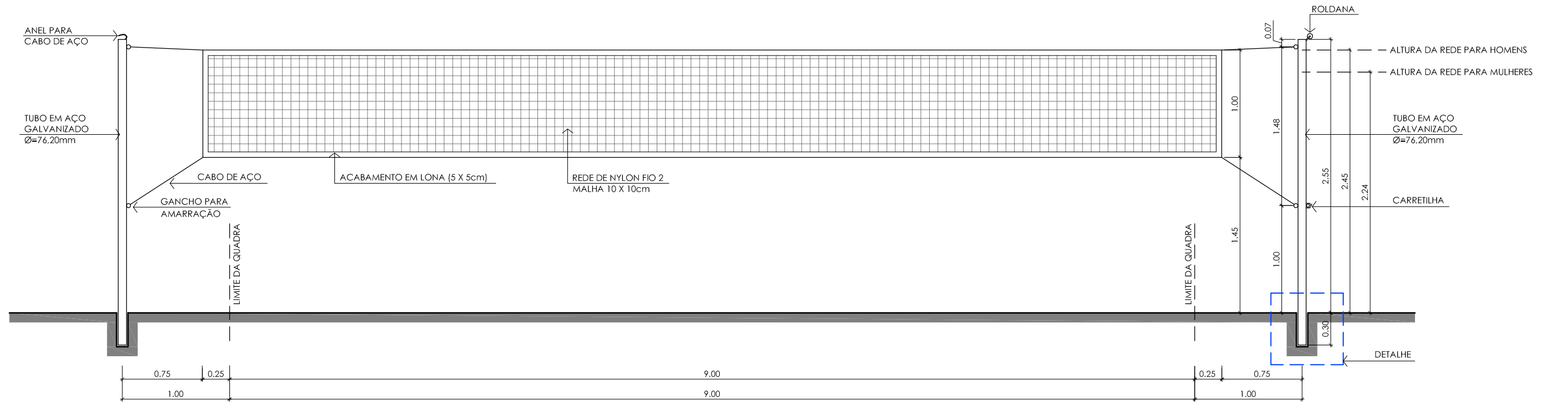

VISTA FRONTAL

NOTAS:

- AS CORES E LARGURA DAS LINHAS DEMARCATÓRIAS DA QUADRA DEVERÃO RESPEITAR O PADRÃO DAS RESPECTIVAS CONFEDERAÇÕES ESPORTIVAS. PARA FUTSAL LINHA AMARELA COM 08cm DE LARGURA. PARA BASQUETE, LINHA PRETA COM 05cm DE LARGURA. PARA VÔLEI E HANDBALL, LINHA BRANCA COM 05cm E 08cm DE LARGURA RESPECTIVAMENTE.

- AS CORES DO PISO SERÃO DEFINIDAS PELO FISCAL DA SECRATARIA DE OBRAS. DEVERÃO APRESENTAR NÍTIDO CONTRASTE COM AS CORES DAS LINHAS DEMARCATÓRIAS PARA PERFEITA VISUALIZAÇÃO DA ÁREA DE JOGO POR PARTE DOS ATLETAS.

- AS TABELAS DE BASQUETE OBRIGATORIAMENTE DEVERÃO SER DO TIPO MÓVEL. AS MEDIDAS OFICIAIS, APRESENTADAS NESTE DESENHO, DEVERÃO SER RESPEITADAS.

PREFEITO
RONALDO RIVELINO VENÂNCIO

AUTOR DO PROJETO
GILSON L. O. SANTOS
CREA 5062053958
ART 28027230180035862

RESPONSÁVEL TÉCNICO
GILSON L. O. SANTOS
CREA 5062053958
ART 28027230180035862

No	DATA	MODIFICAÇÃO
01		
02		
03		
04		
05		
06		

CONSTRUÇÃO DE QUADRA POLIESPORTIVA
CONVÊNIO 811878/2017

ESTRADA MUNICIPAL VEREADOR LUIZ ANTÔNIO GOULART, S/ NÚM.

ESCALA	DESENHO	DATA	PRANCHA
1/125	FILIPE TEIXEIRA	ABR/2018	ARQUITETÔNICO

FOLHA 2/2

REV. 02

12 3971-6110
ENGENHARIA@SAOBENTODOSAPUCAI.SP.GOV.BR

A1