



Dissipador de energia com pedra rachada


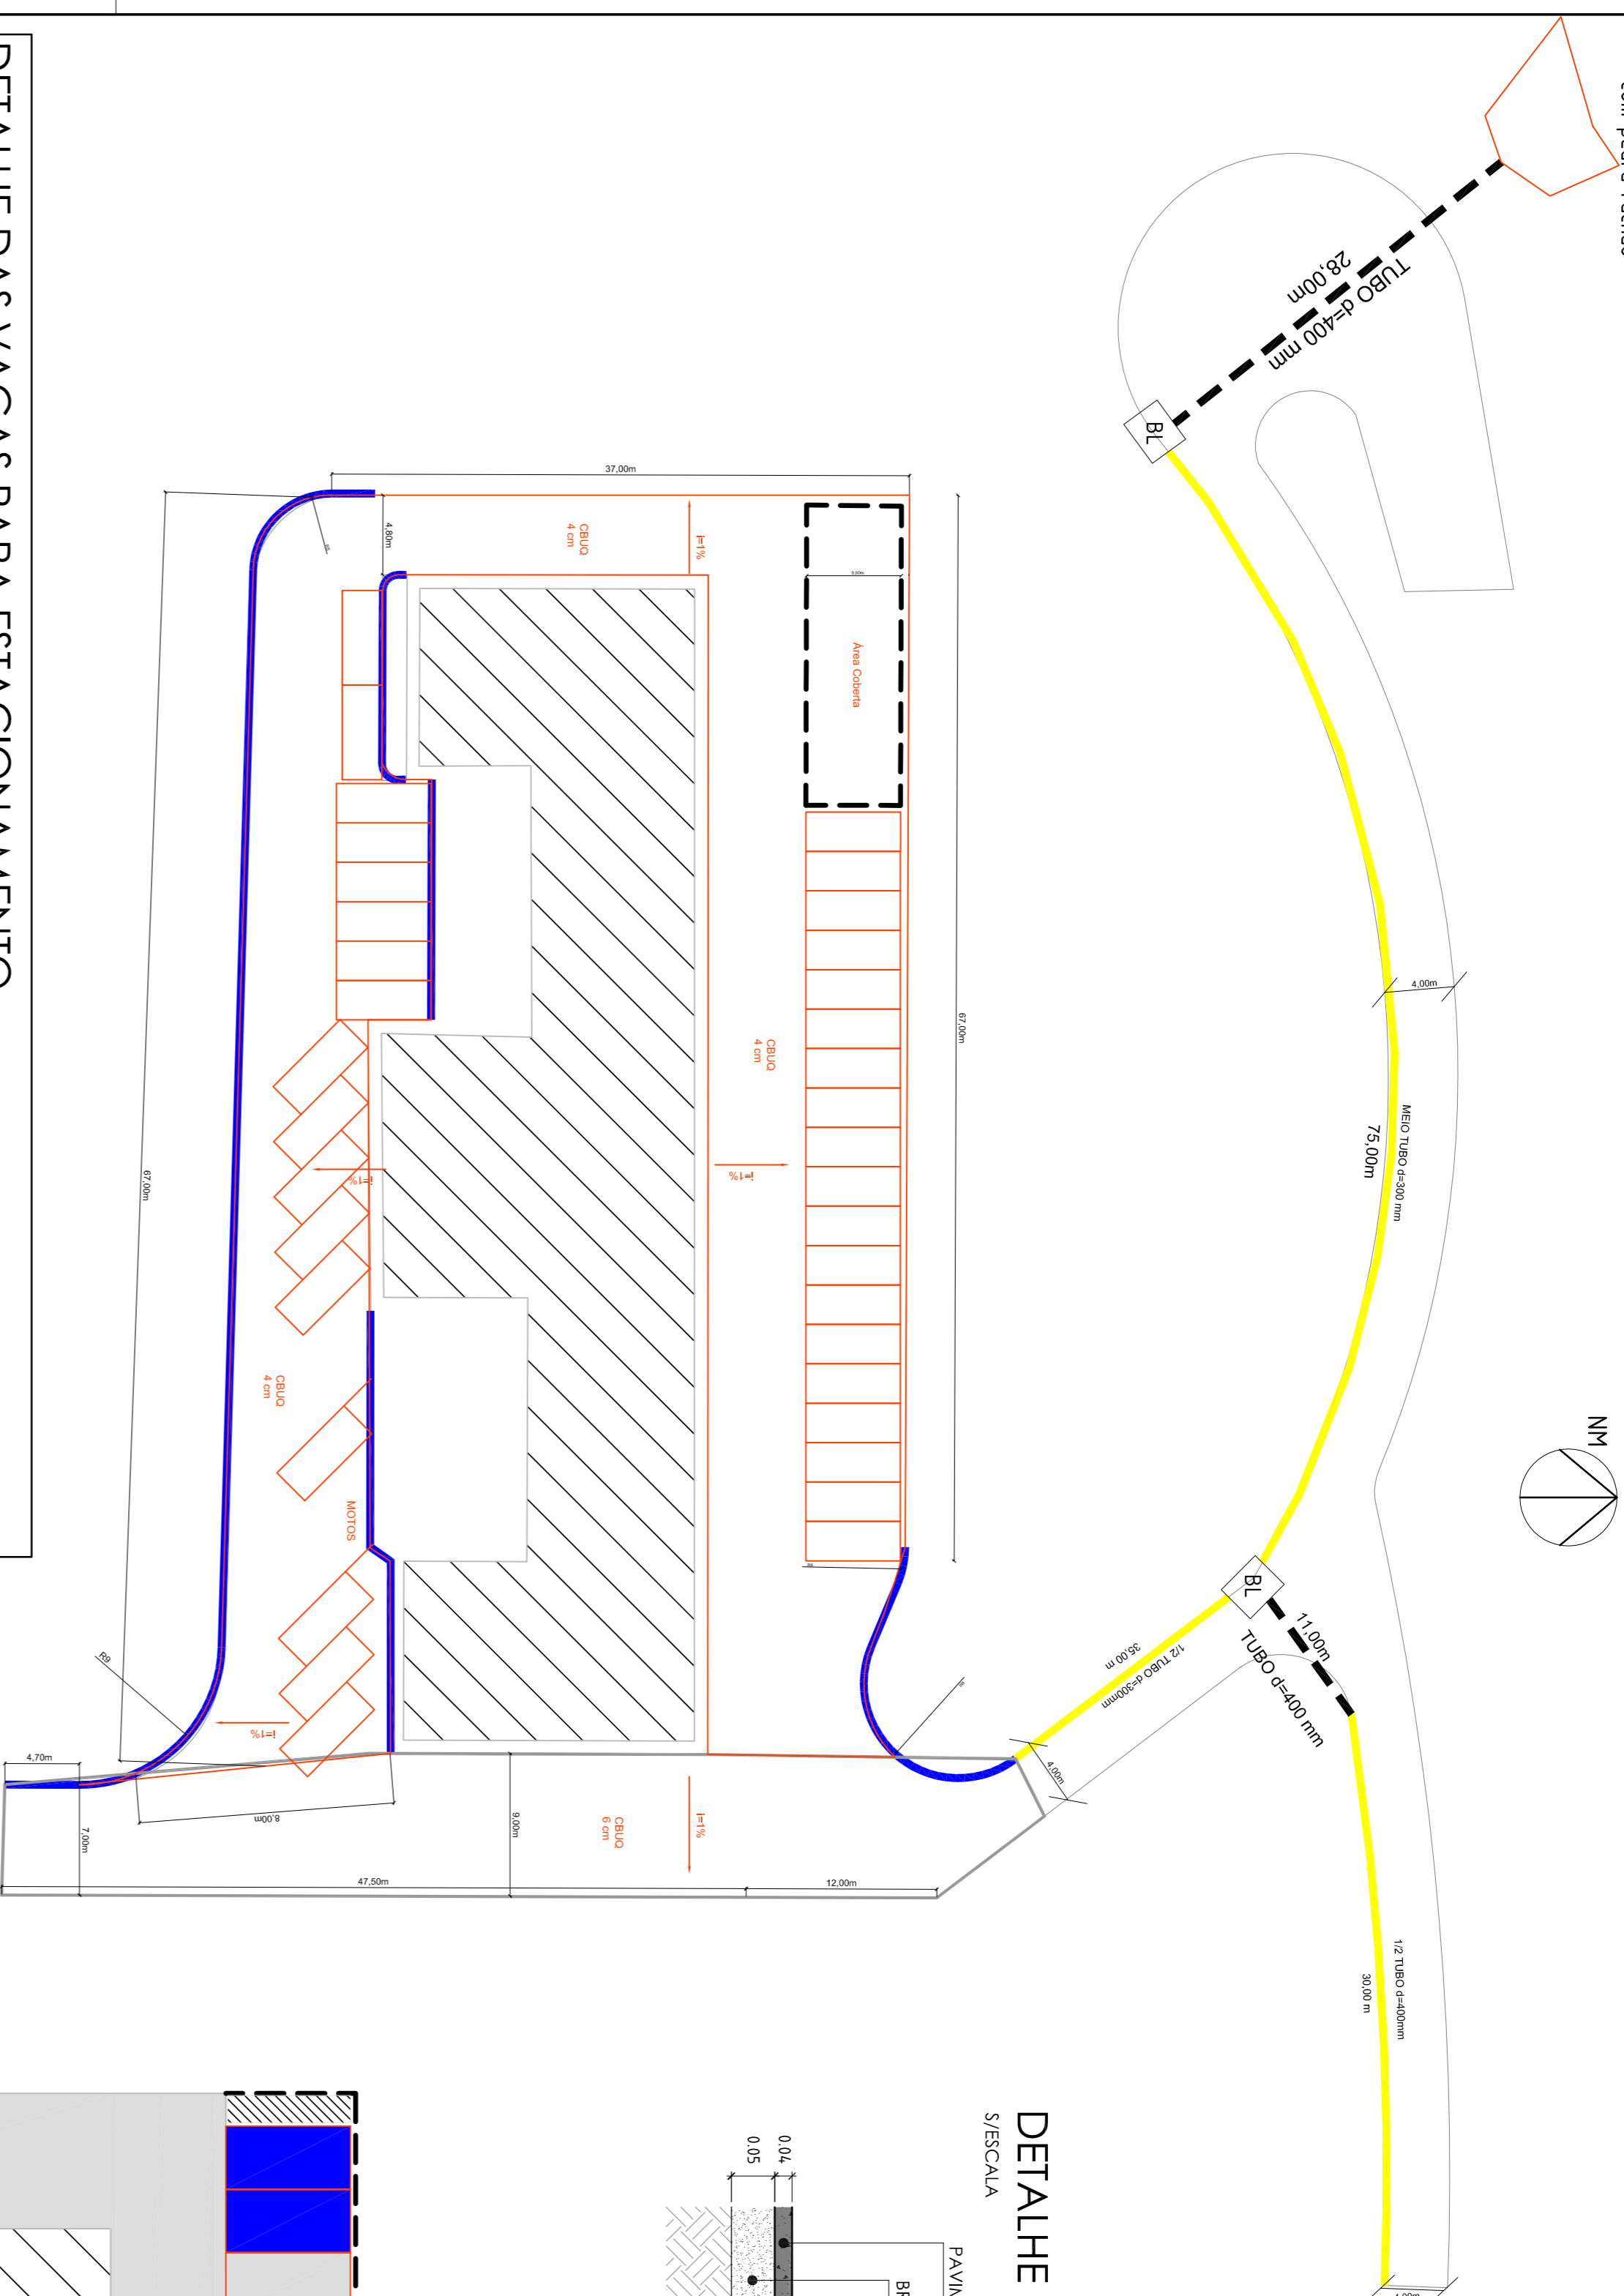


DETALHE DAS VAGAS PARA ESTACIONAMENTO

S/ESCALA

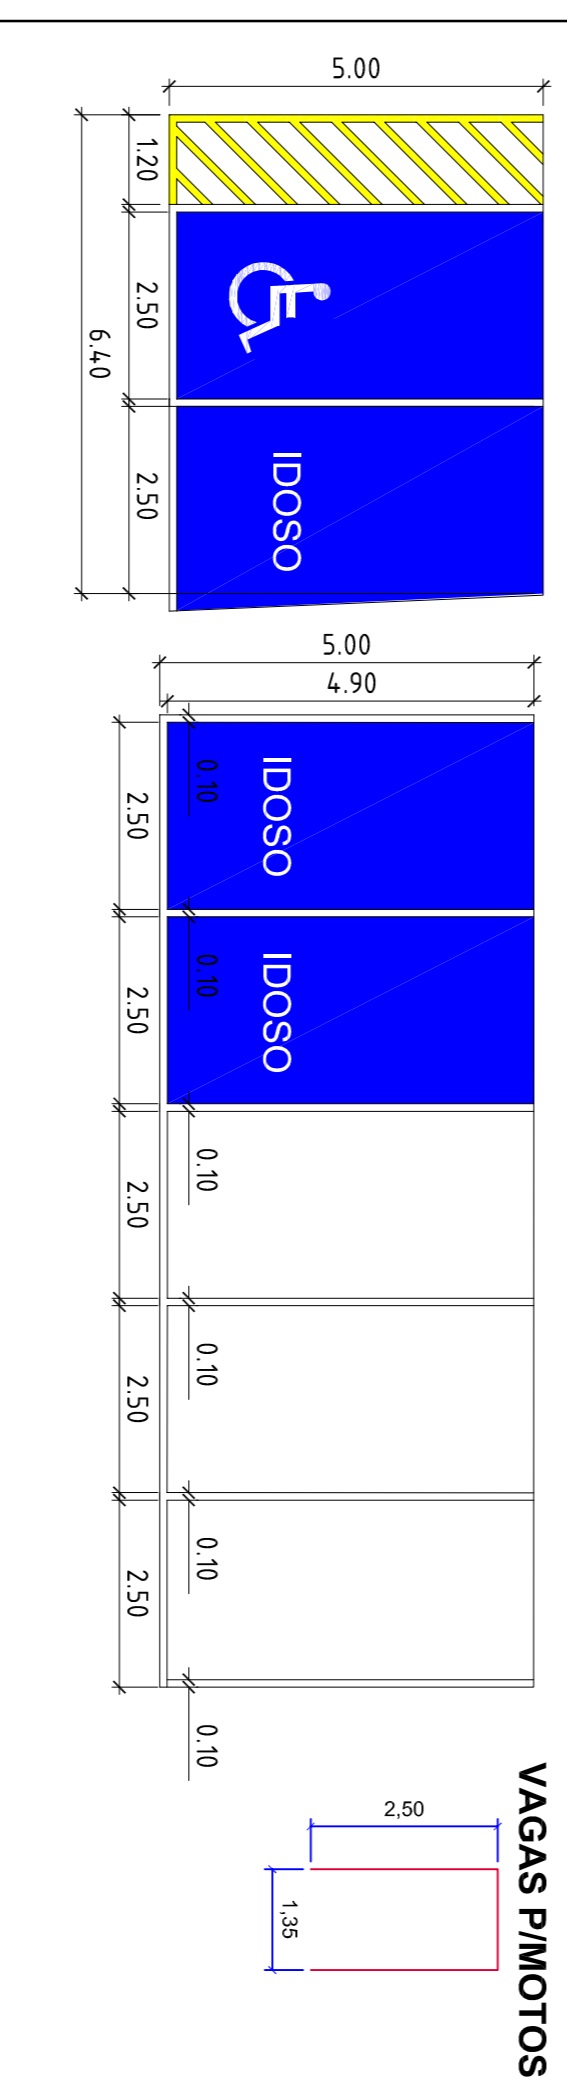


Localização

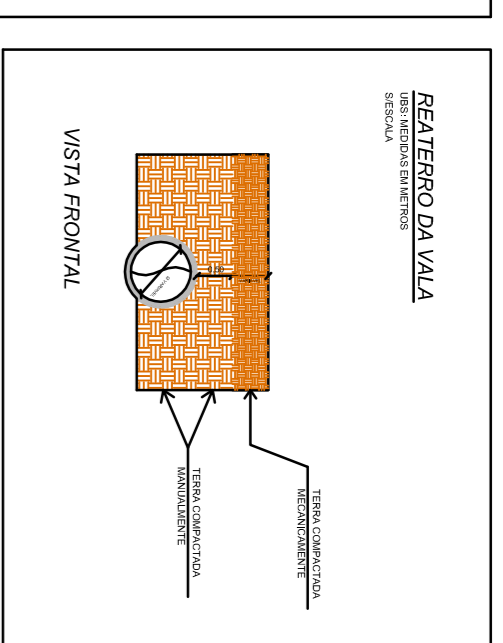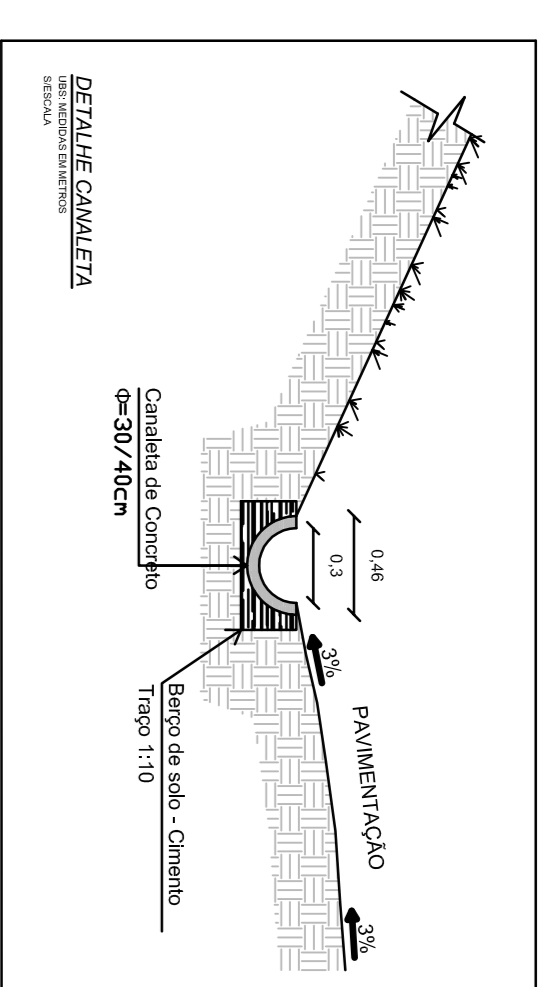




DETALHE DO PAVIMENTO - 1

S/ESCALA

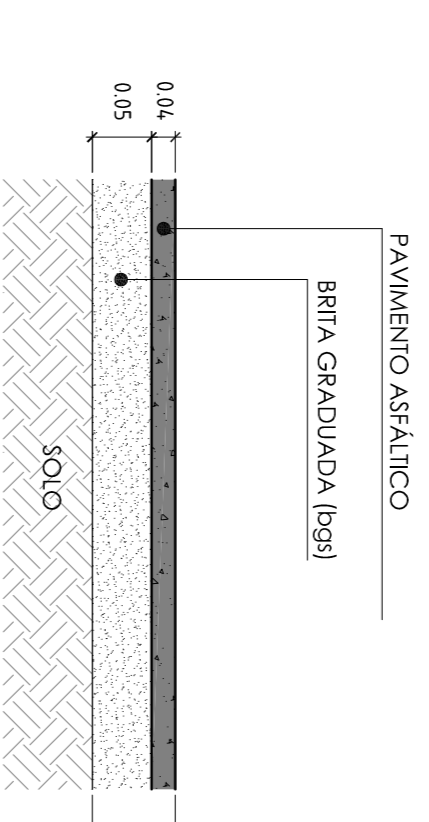


DETALHE DO PAVIMENTO - 2

S/ESCALA

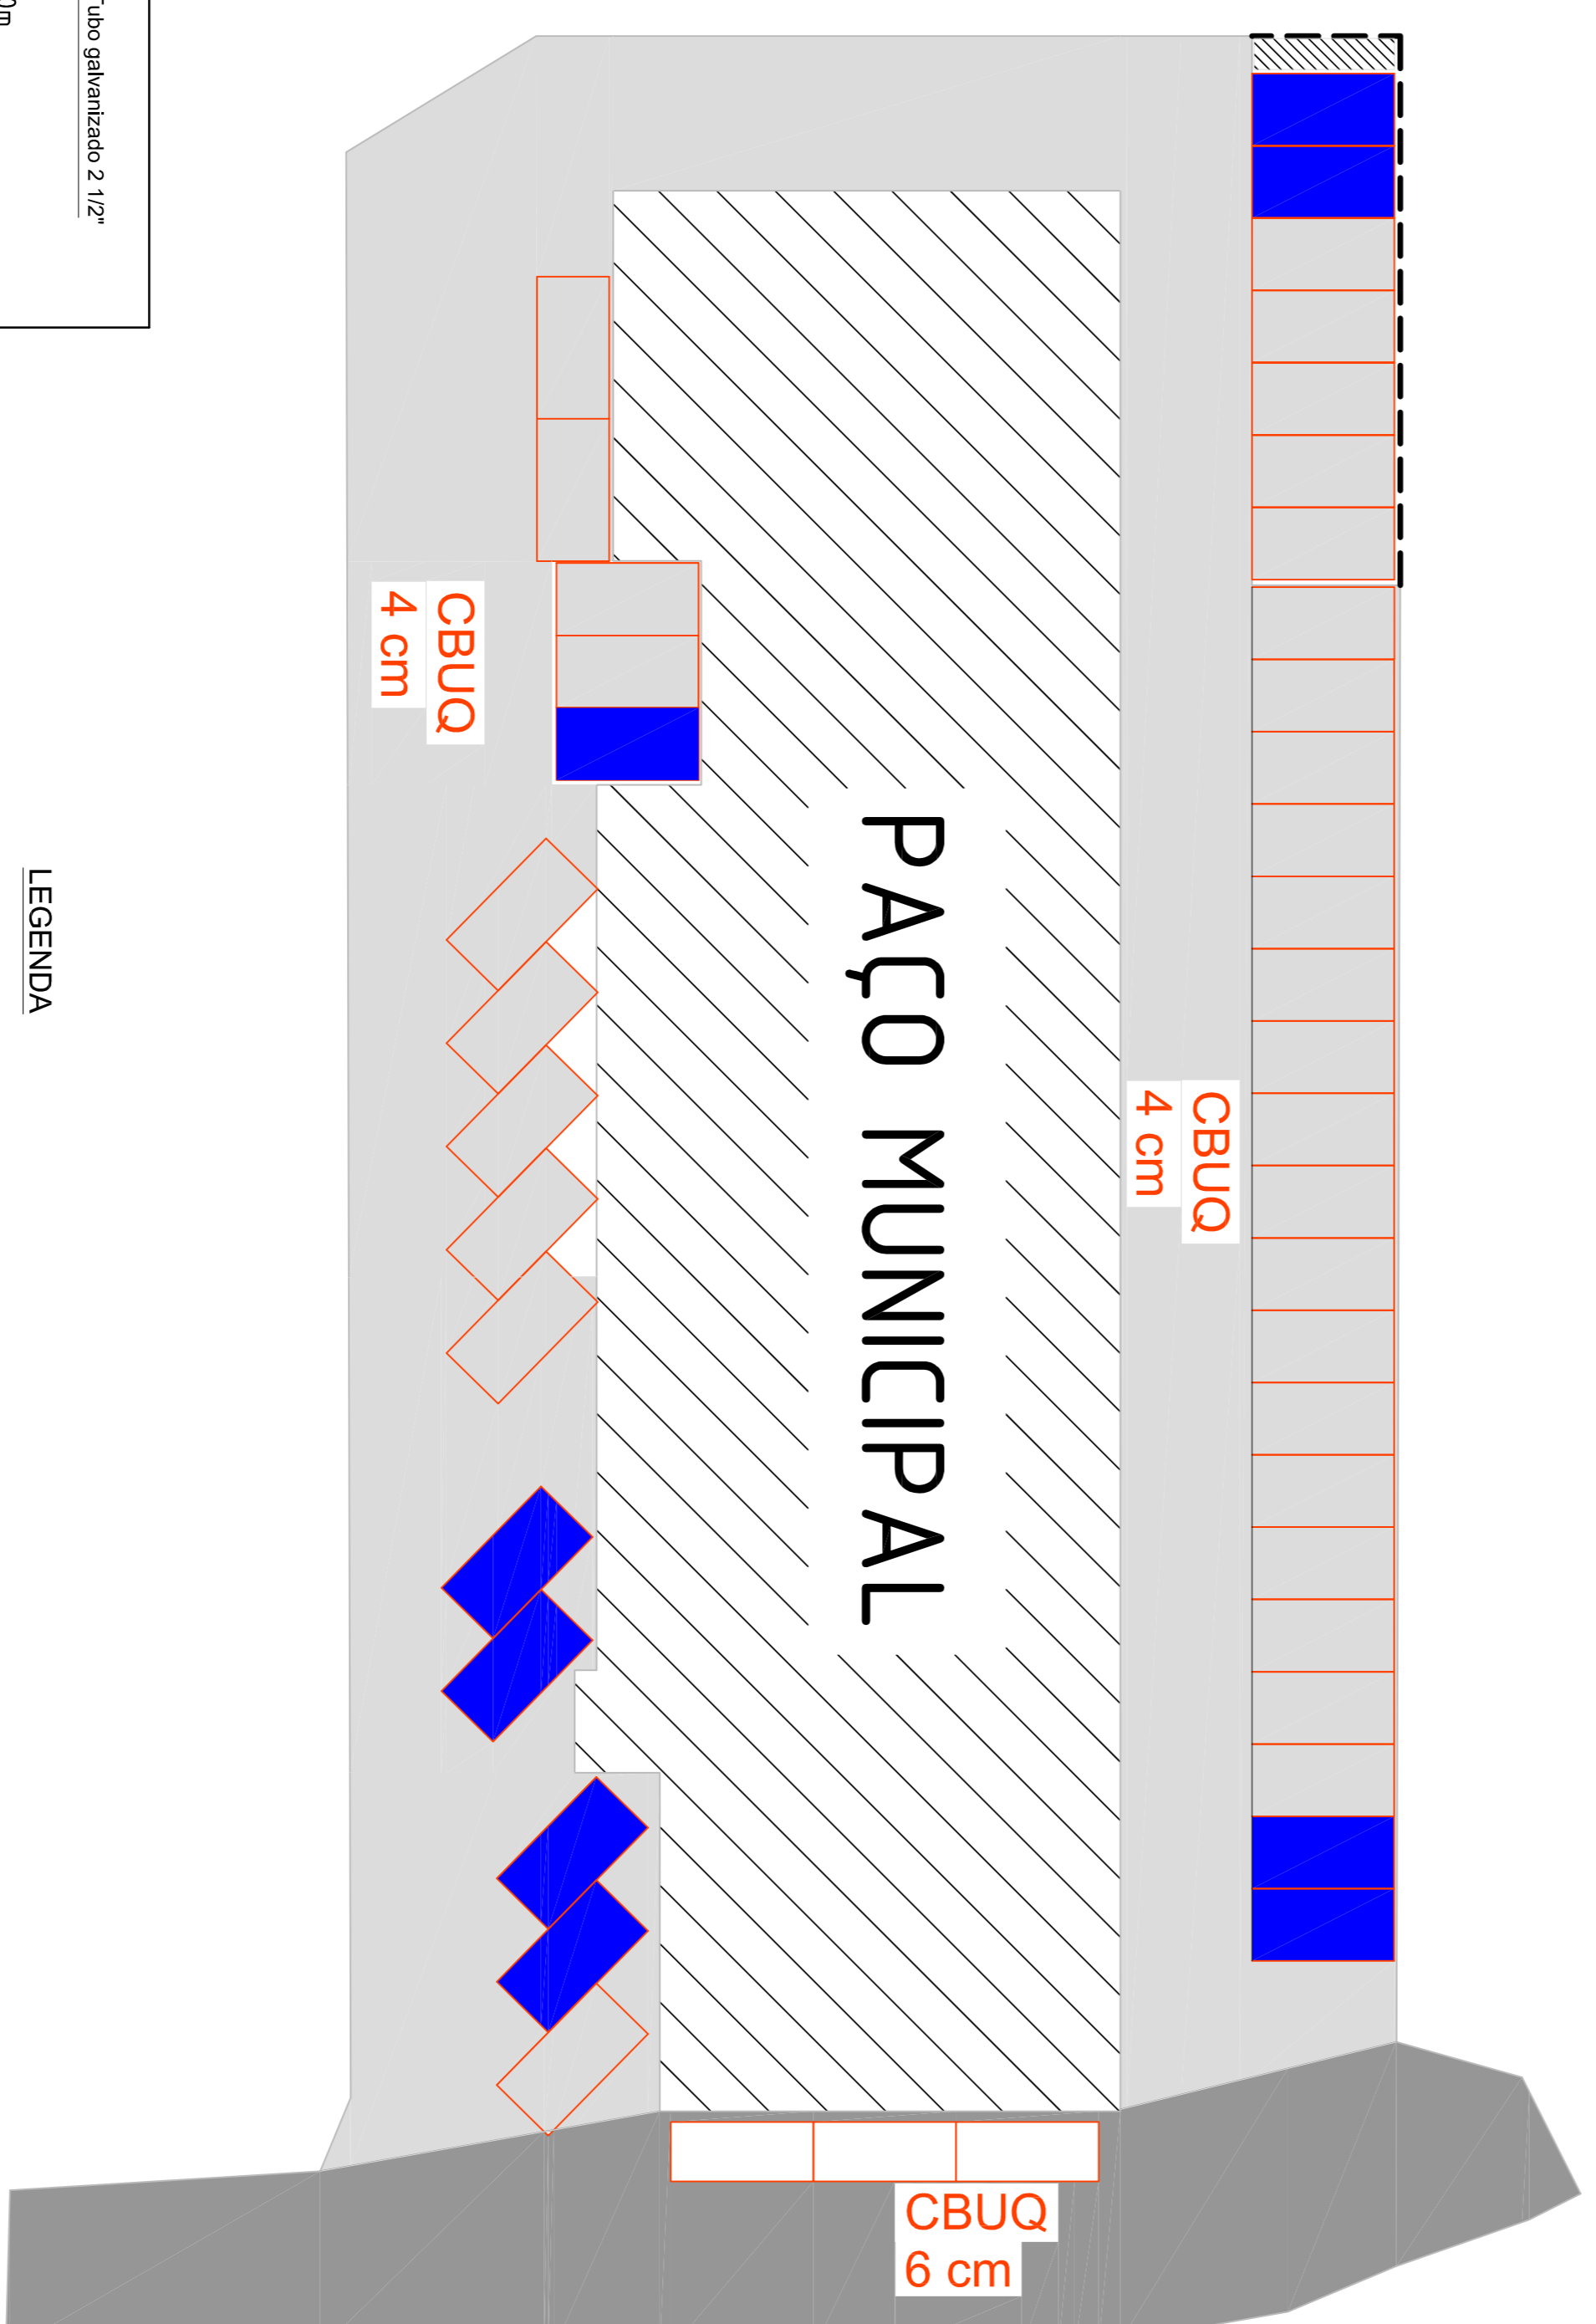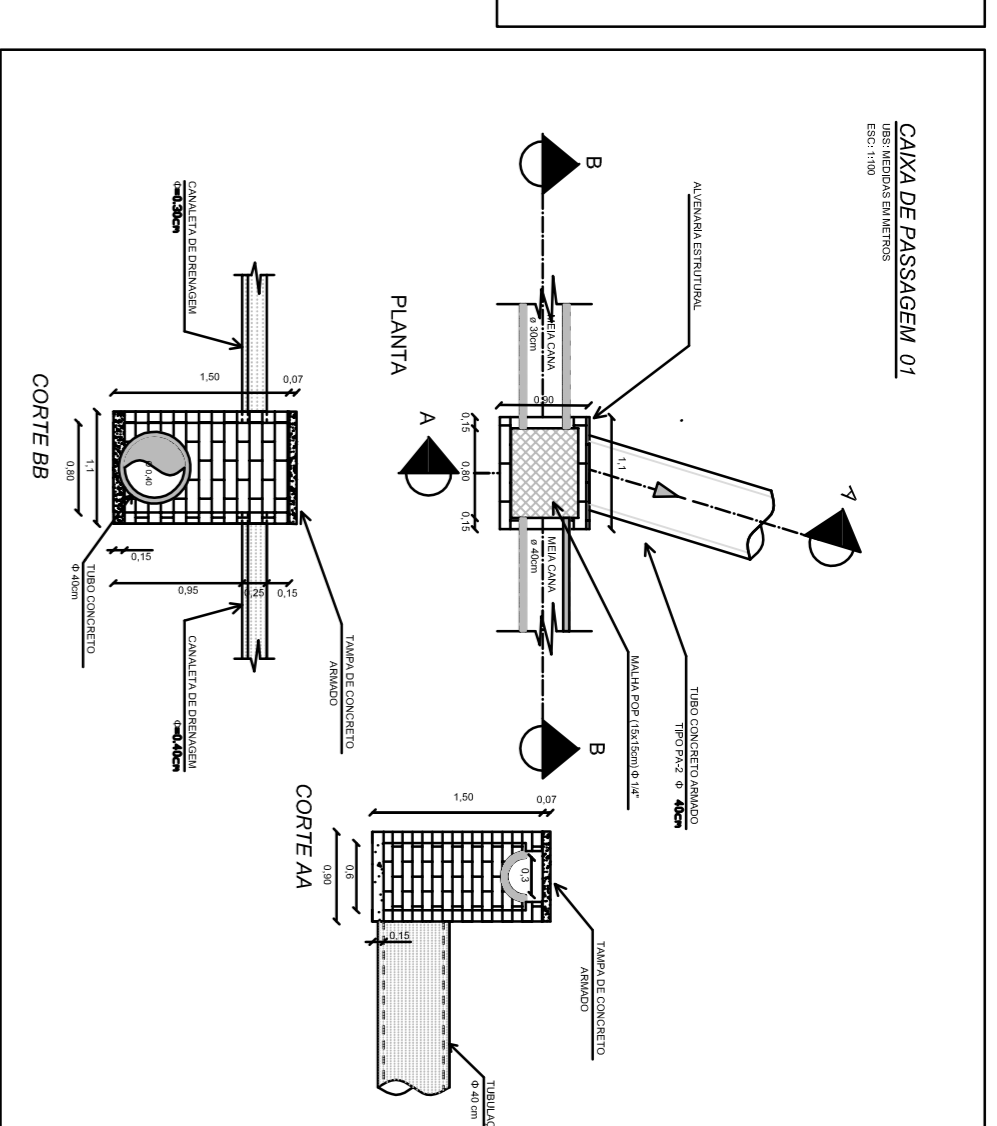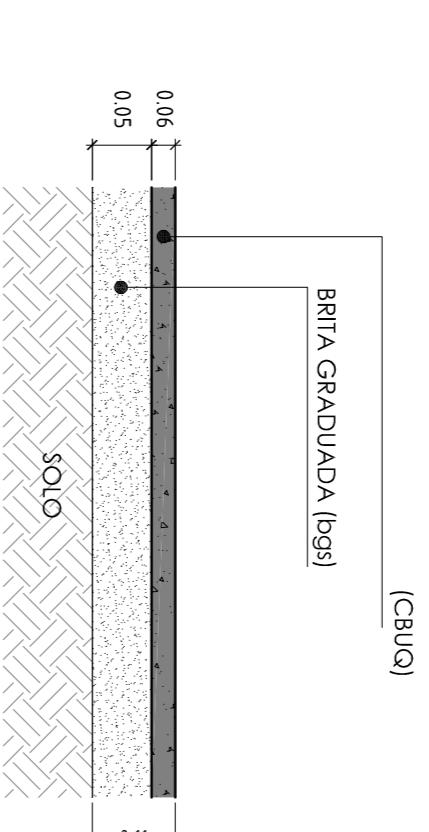

SINALIZAÇÃO

SEM ESCALA

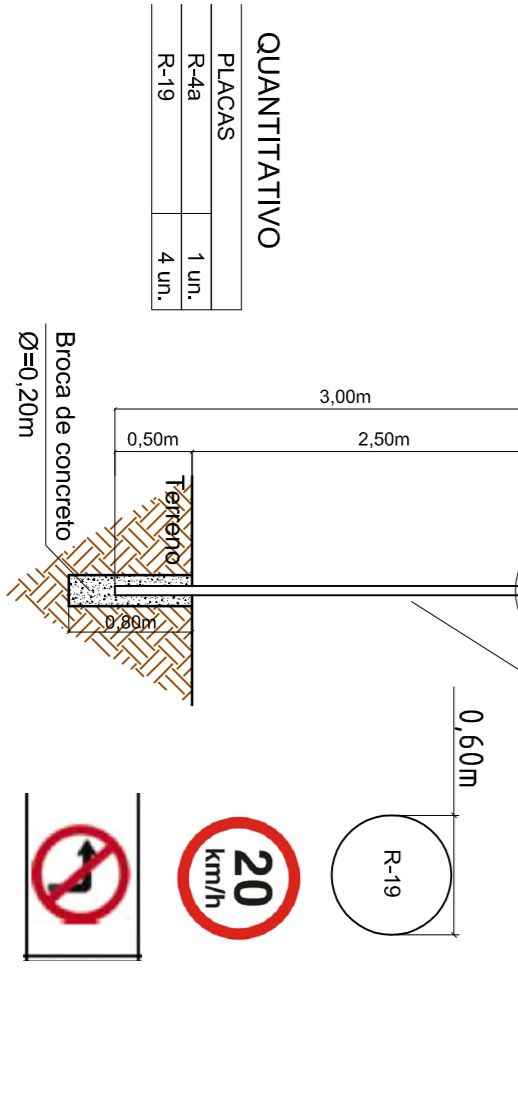

- LEGENDA
- GUIA PMSP
 - CBUQ e=6CM
 - CBUQ e=4CM
 - TUBO d=400 mm
 - 1/2 TUBO d=300/400mm

NOTAS:
 NOTA 1: as vagas de motos serão definidas na execução da obra pela fiscalização da prefeitura, sendo um número de oito vagas.
 NOTA 2: a instalação da sinalização vertical será definida pela fiscalização da prefeitura no momento de sua execução.



PREFEITO
 RONALDO RIVELINO VERIANO

AUTOR DO PROJETO
 GILSON L. O. SANTOS
 CREA 50620539/98
 ART 780723017/419863

RESPONSÁVEL TÉCNICO
 GILSON L. O. SANTOS
 CREA 50620539/98
 ART 780723017/419863

No	DATA	MODIFICAÇÃO
01		
02		
03		
04		
05		
06		

PAVIMENTAÇÃO ASFALTICA DO PÁTIO DO PAÇO MUNICIPAL	ÚNICA
AV. SEBASTIÃO DE MELLO MENDES, 511 - JD. STA TEREZINHA	
ESCALA S/escala	
DESENHO	
DATA DEZ/2019	
PROJETO ARQUITETÔNICO	
REV. 01	