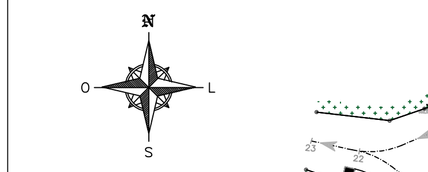

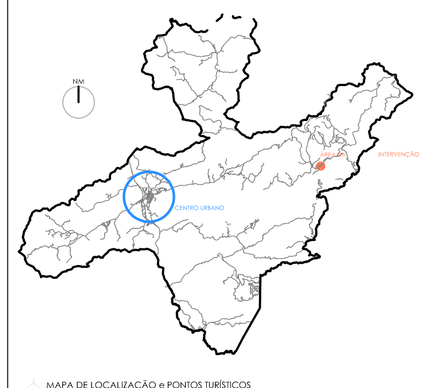

MAPA DE LOCALIZAÇÃO e PONTOS TURÍSTICOS

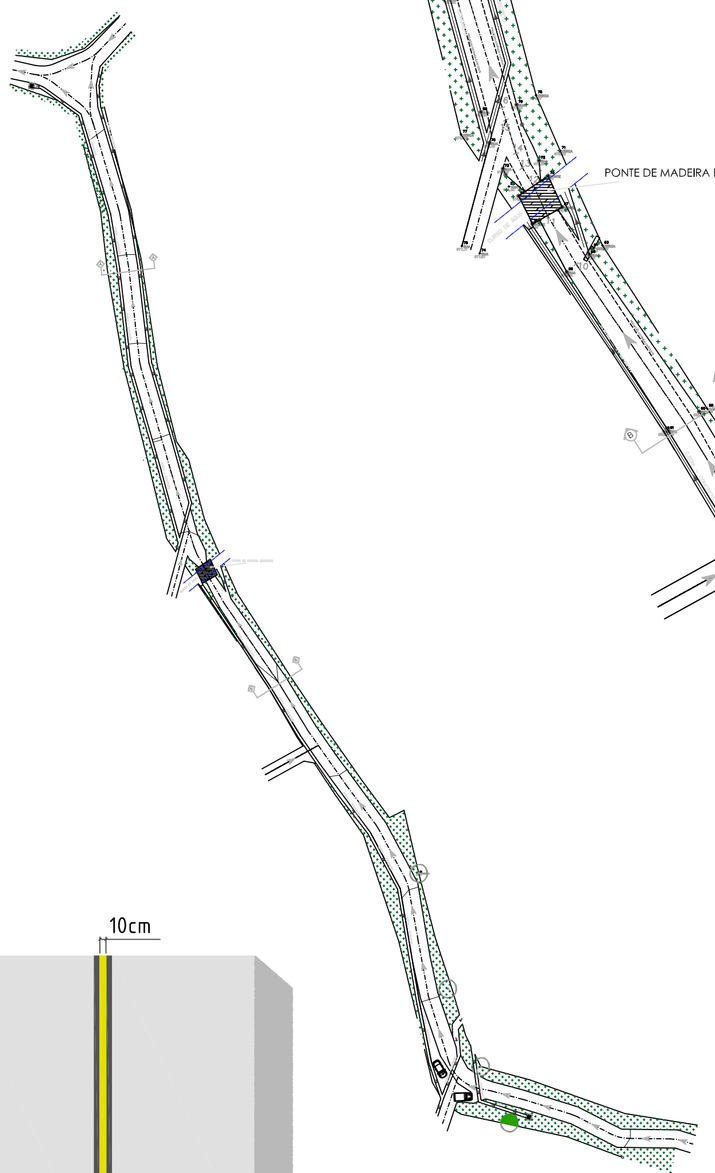

PLANTA VIÁRIO
ESCALA 1:1000

PLANTA AJUSTE VIÁRIO
ESCALA 1:500

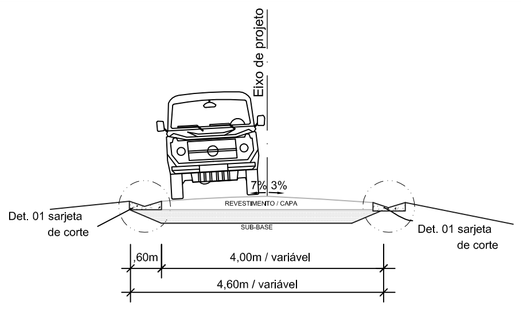

SEÇÃO AA TRANSVERSAL TIPO - ESTRADA
sem escala

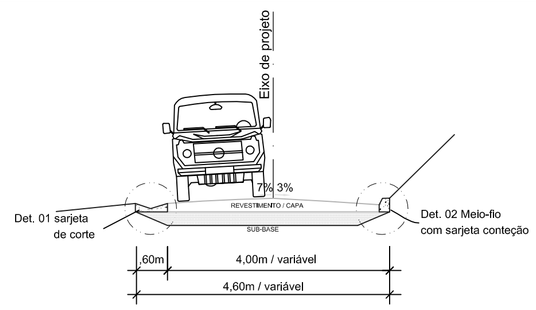

SEÇÃO BB TRANSVERSAL TIPO - ESTRADA
sem escala

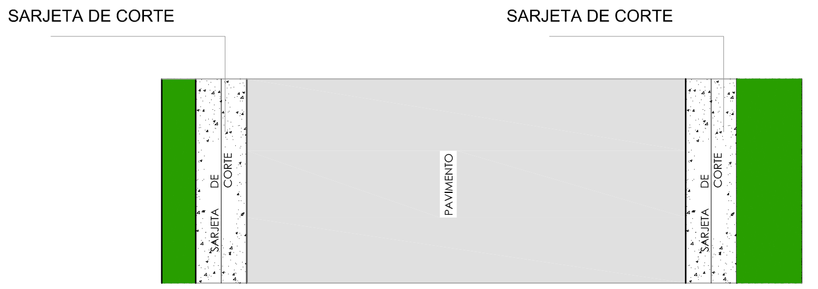

PLANTA TIPO AA - ESTRADA
sem escala

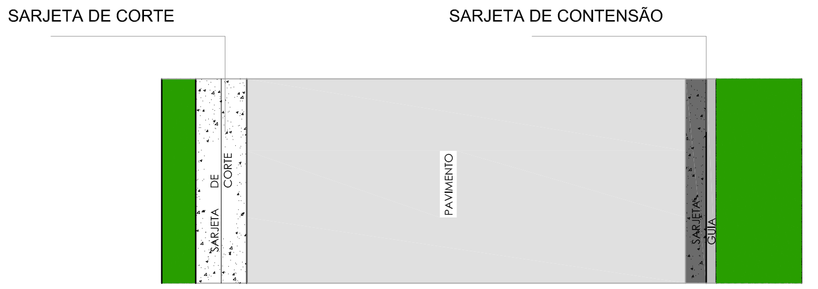

PLANTA TIPO BB - ESTRADA
sem escala

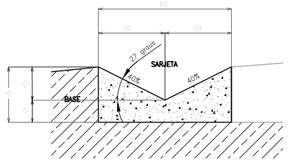

DETALHE 01
CONJUNTO GUIA E SARJETA DE CORTE
SEM ESCALA

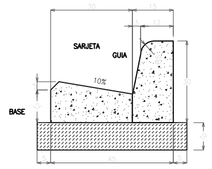

DETALHE 02
CONJUNTO GUIA E SARJETA CONTENSÃO
SEM ESCALA

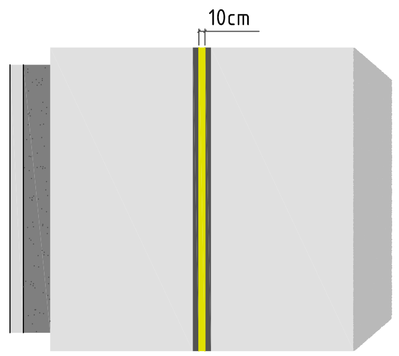

DETALHE DA VIA
SEM ESCALA

Obs: Para execução da sinalização horizontal e vertical consultar os Manuais do DETRAN.

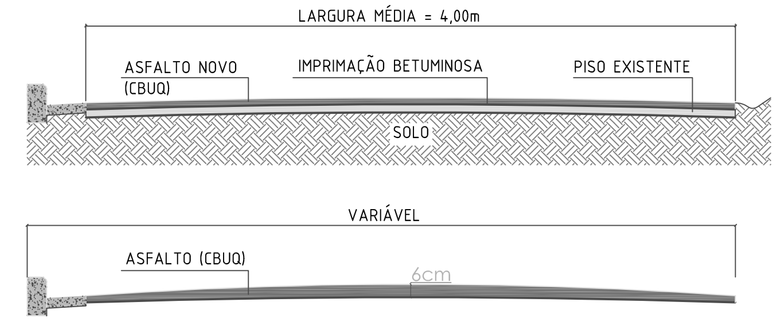

CORTE ESQUEMÁTICO
SEM ESCALA

- Árvore Exsitente
- Estrada existente
- Espaço Pavimentado
- Espaço Verde
- Valeta de Coleta de água Pluvial
- Ponte de Madeira
- Curvas de Nivel

LEGENDA

- CAIXA DE ÁGUA EXISTENTE
- CANALETA SARJETA DE CORTE
- SENTIDO DE ESCOAMENTO DAS ÁGUAS PLUVIAIS E ESTRADA

NOTAS:

1. MEDIDAS EM METROS, EXCEO INDICAÇÃO CONTRÁRIA.
2. AS BOCAS DE LEÃO, SIMPLES (BES) E DUPLAS (BED), DEVERÃO SER EXECUTADAS CONFORME PROJETO PADRÃO DO DER/SP.
3. OS TUBOS DE LIGAÇÃO DAS BOCAS DE LEÃO SERÃO DE CONCRETO, DIÂMENTRO 0,40m E DECLIVIDADE MÍNIMA 0,0100m/m.
4. O CONJUNTO GUIA SARJETA VIDE DETALHES.
5. DESENHOS PADRÃO DO DER/SP, ADOTADOS NO PROJETO:
   PP-DE-H07-083_B - BOCA DE LEÃO SIMPLES
   PP-DE-H07-084_B - BOCA DE LEÃO DUPLA
6. A INSTALAÇÃO DA SINALIZAÇÃO VERTICAL SERÁ DEFINIDA PELA FISCALIZAÇÃO DA PREFEITURA NA SUA EXECUÇÃO.

SINALIZAÇÃO

SEM ESCALA

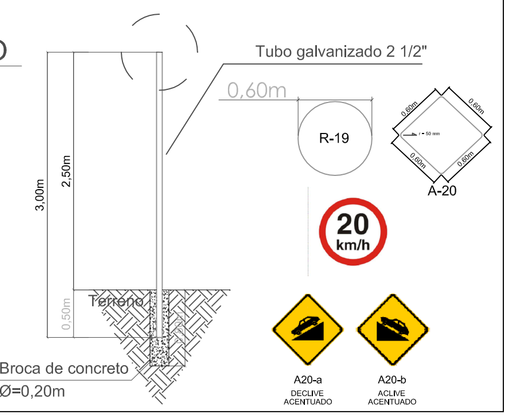

QUANTITATIVO

PLACAS	
R-19	6 un.
A-20a	1 un.
A-20b	1 un.

Prefeitura Municipal da Estância Climática de São Bento do Sapucaí
Paço Municipal Professor Miguel Reale
Av. Sebastião de Melo Mendes, 511 - Bairro Santa Terezinha
São Bento do Sapucaí - SP | CEP 12490-000 | Fone 12 3971-6110
www.saobentodosapucai.sp.gov.br |
sec.obras@saobentodosapucai.sp.gov.br
engenharia@saobentodosapucai.sp.gov.br
planurb@saobentodosapucai.sp.gov.br

Projeto de Arquitetura

RECAPEAMENTO RUA DAS ARAUCÁRIAS - TRECHO 304,30m

ÁREAS

1.880,00m²

SITUAÇÃO
SEM ESCALA

PREFEITO
RONALDO RIVELINO VENÂNCIO

RESPONSÁVEL TÉCNICO
GILSON L. O. SANTOS
CREA 5062053958

AUTOR DO PROJETO
GILSON L. O. SANTOS
CREA 5062053958

PROCESSO
Nº ALVARÁ:
APROVADO:
EM ____/____/_____

LOCAL: Rua Das Araucárias - Bº Paiol Grande			FOLHA: 1/1
ZONEAMENTO: Corredor Especial		UP: 4	
GESTOR: RECURSO PRÓPRIO			
PRANCHA: ARQUITETÔNICO	ESCALAS: INDICADAS	DATA: DEZ/2019	CONTRATO: -

REV. 00