

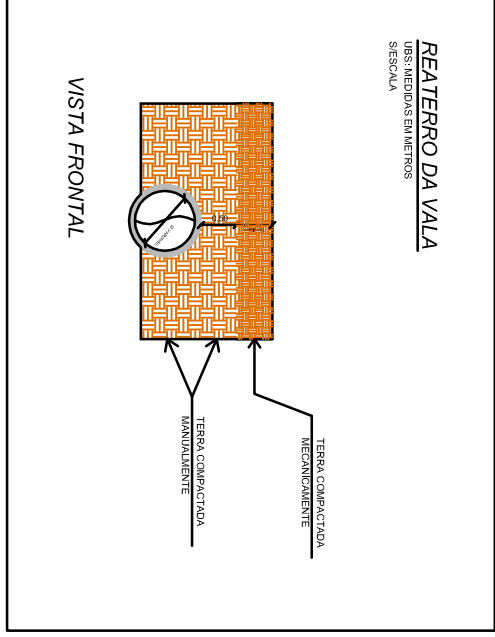
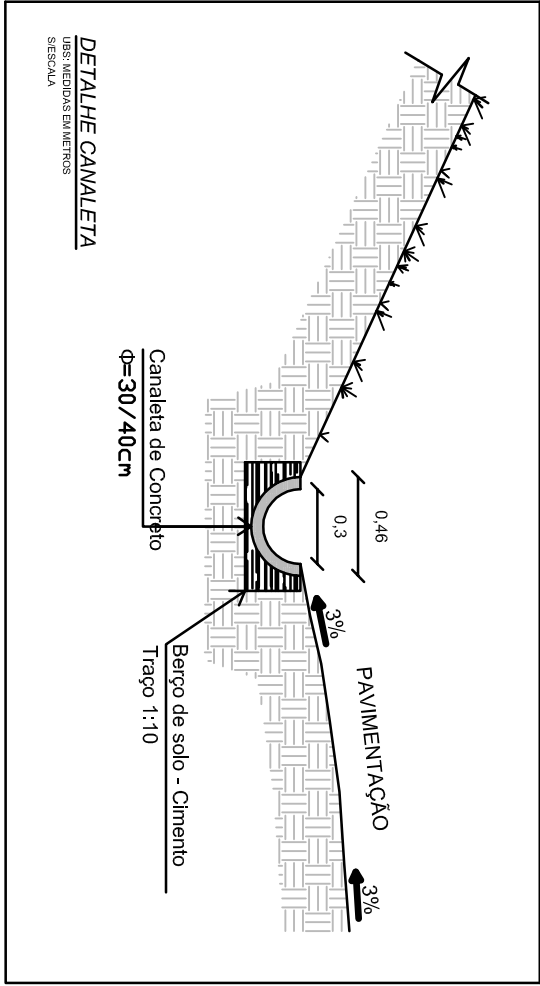
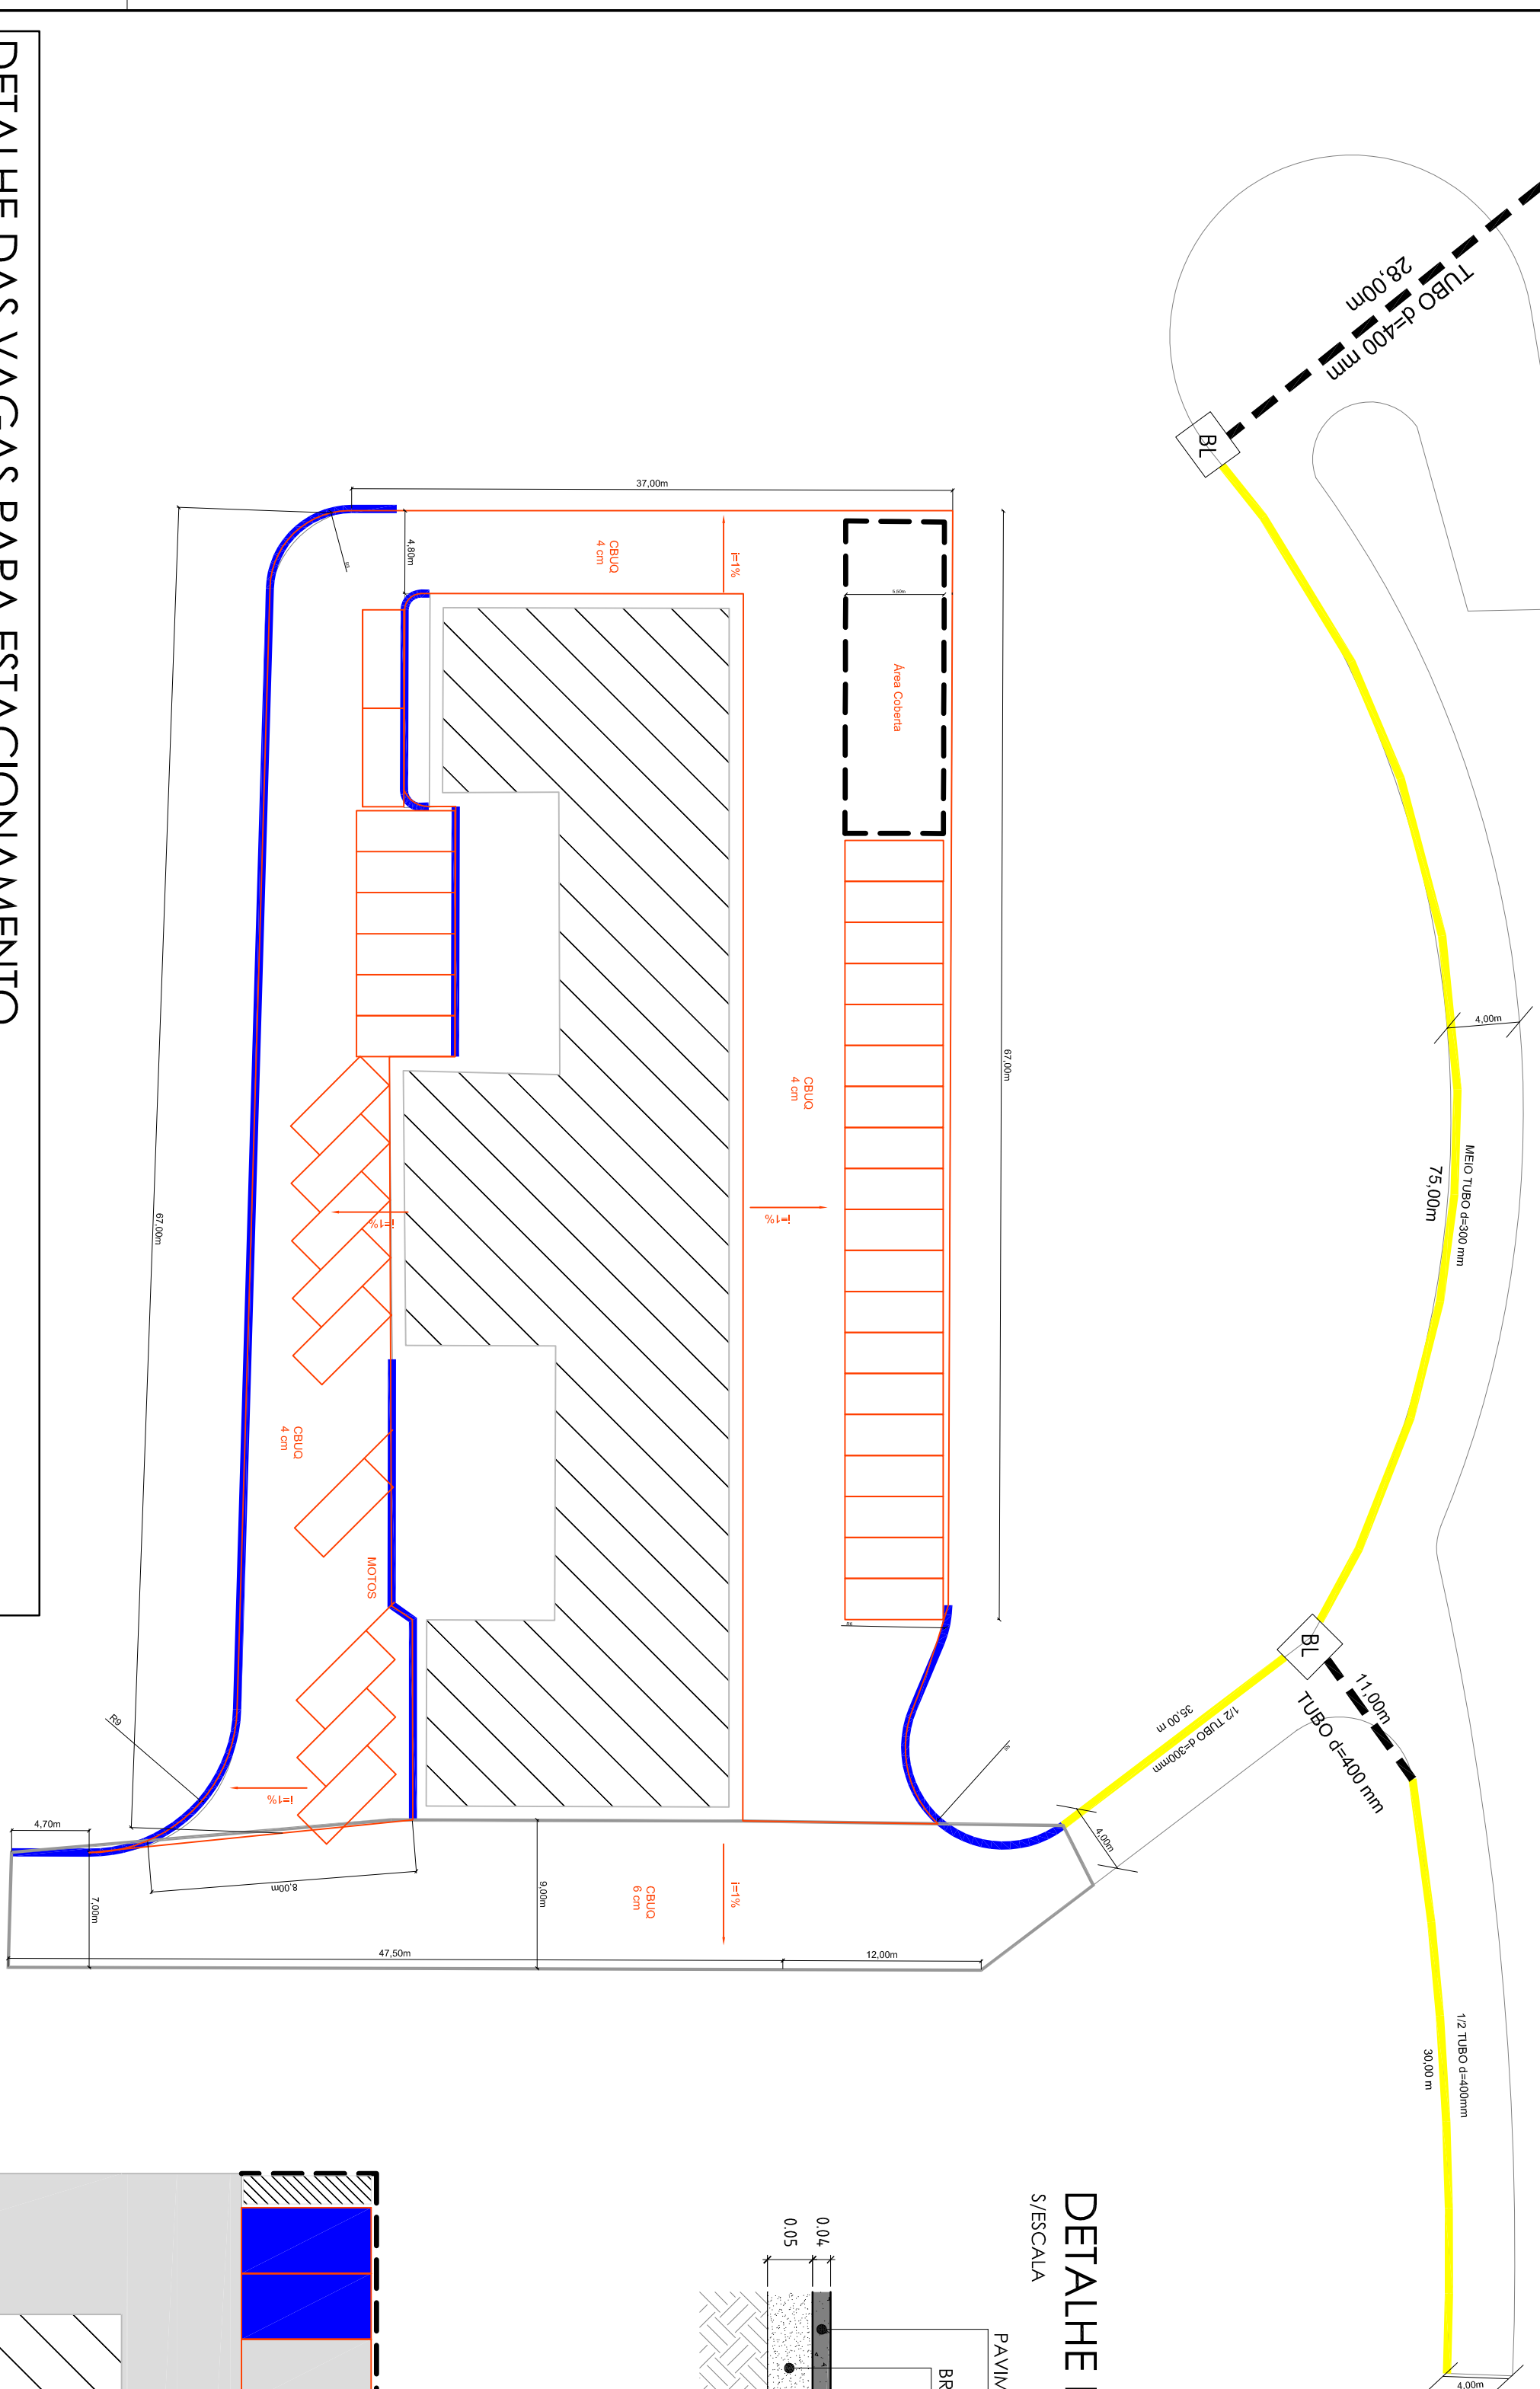



Dissipador de energia
com pedra rachão

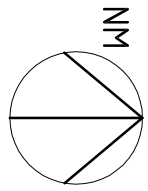


CAMA DE MASSAGEM 01

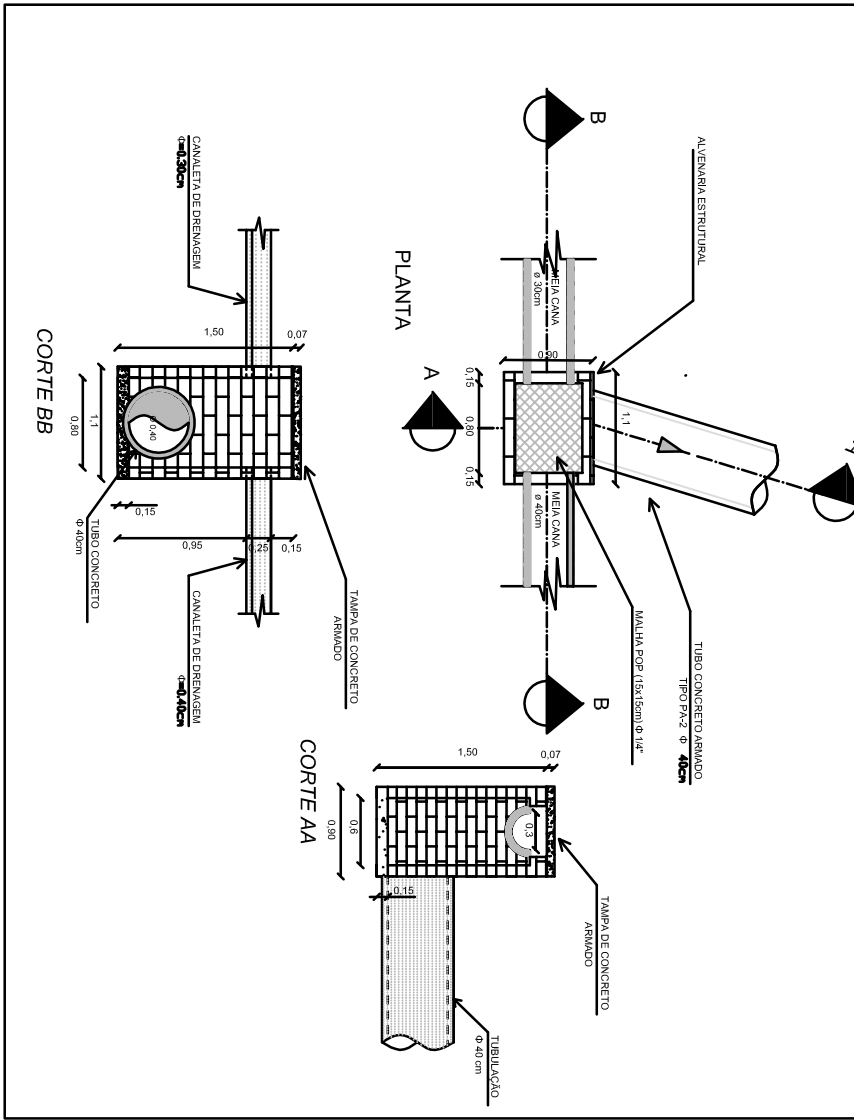


DETALHE DO PAVIMENTO - 1
S/ESCALA

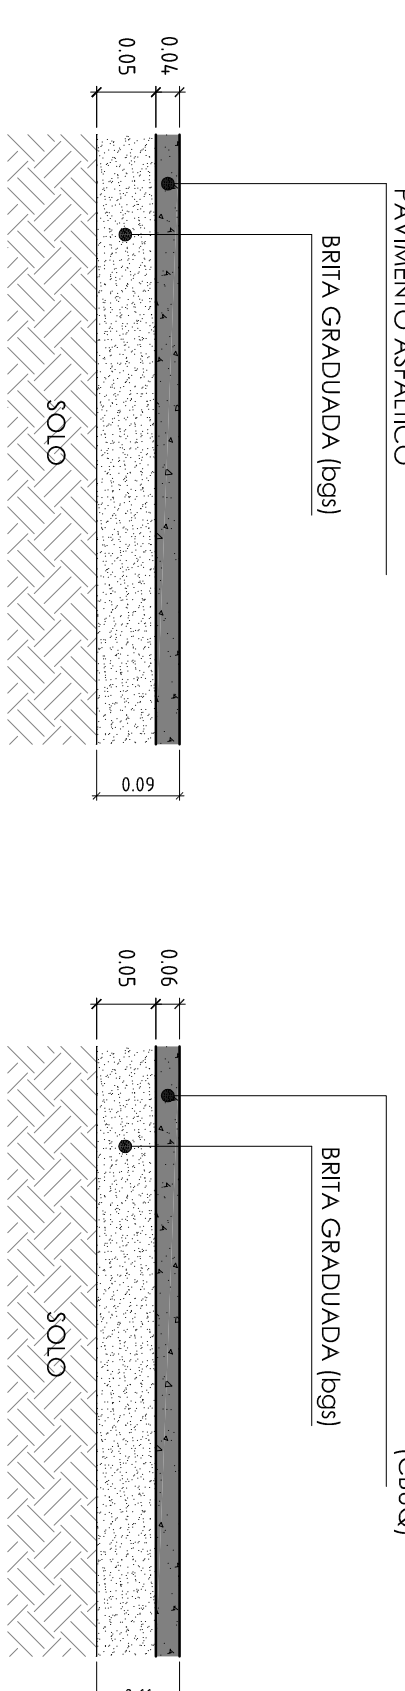

DETALHE DO PAVIMENTO - 2
S/ESCALA

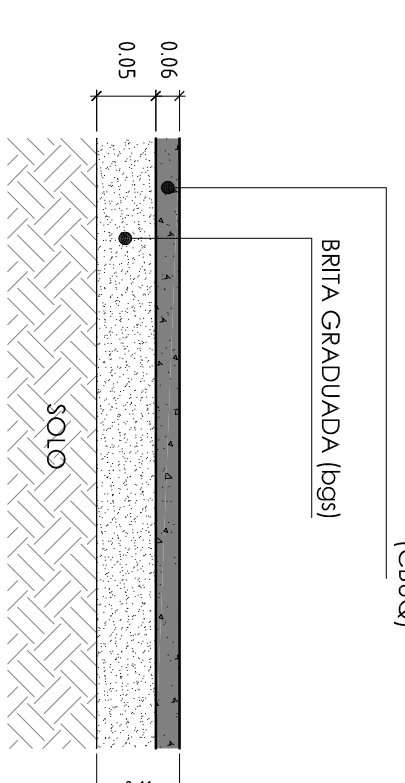


DETALHE DAS VAGAS PARA ESTACIONAMENTO

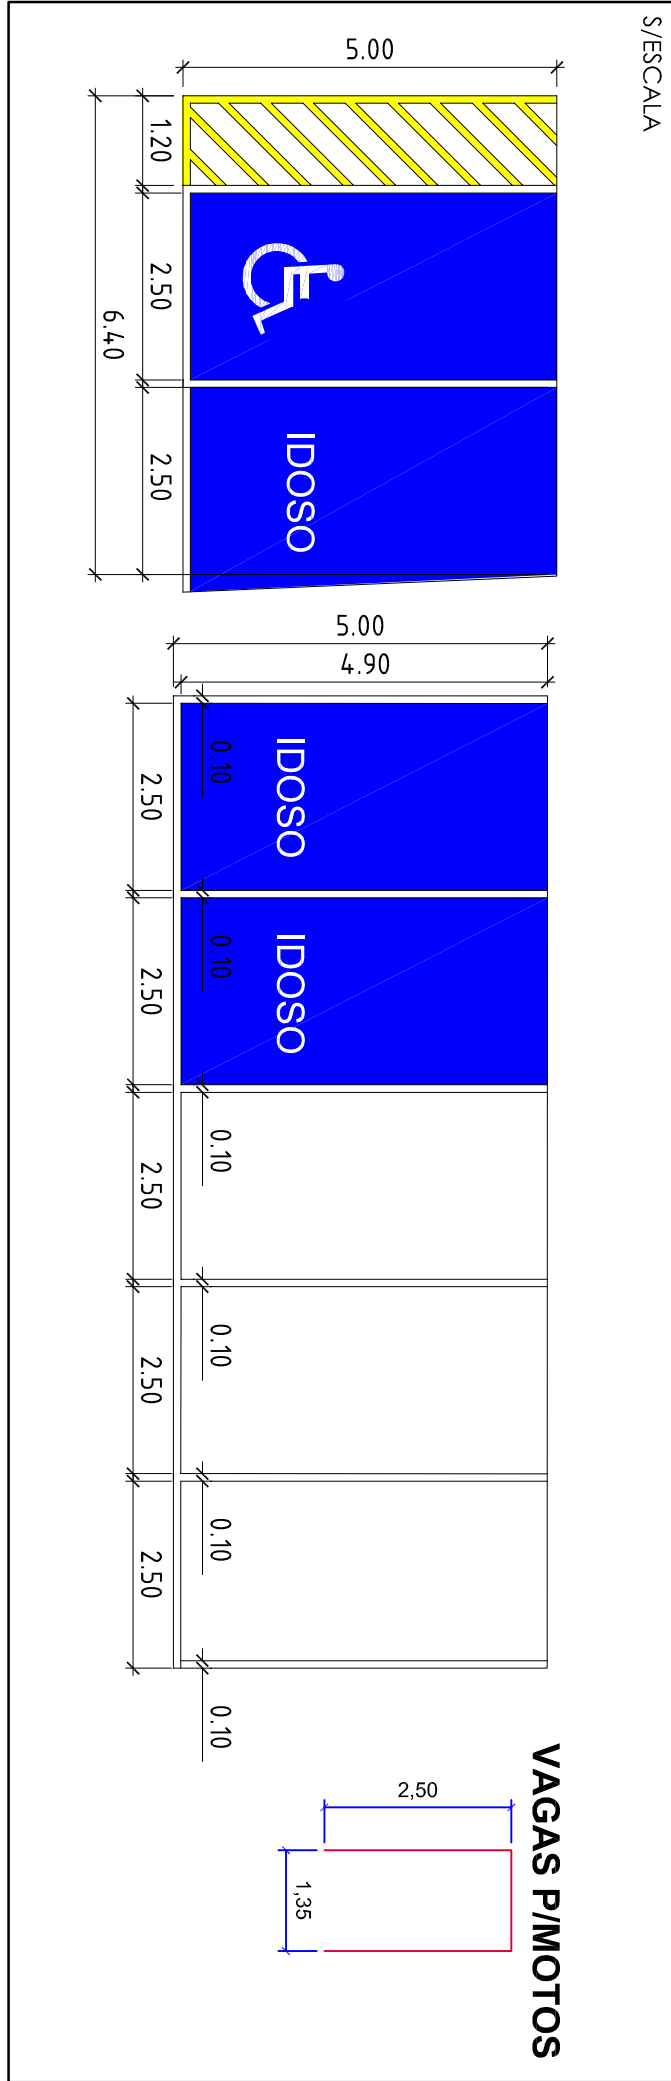


Localização




SINALIZAÇÃO

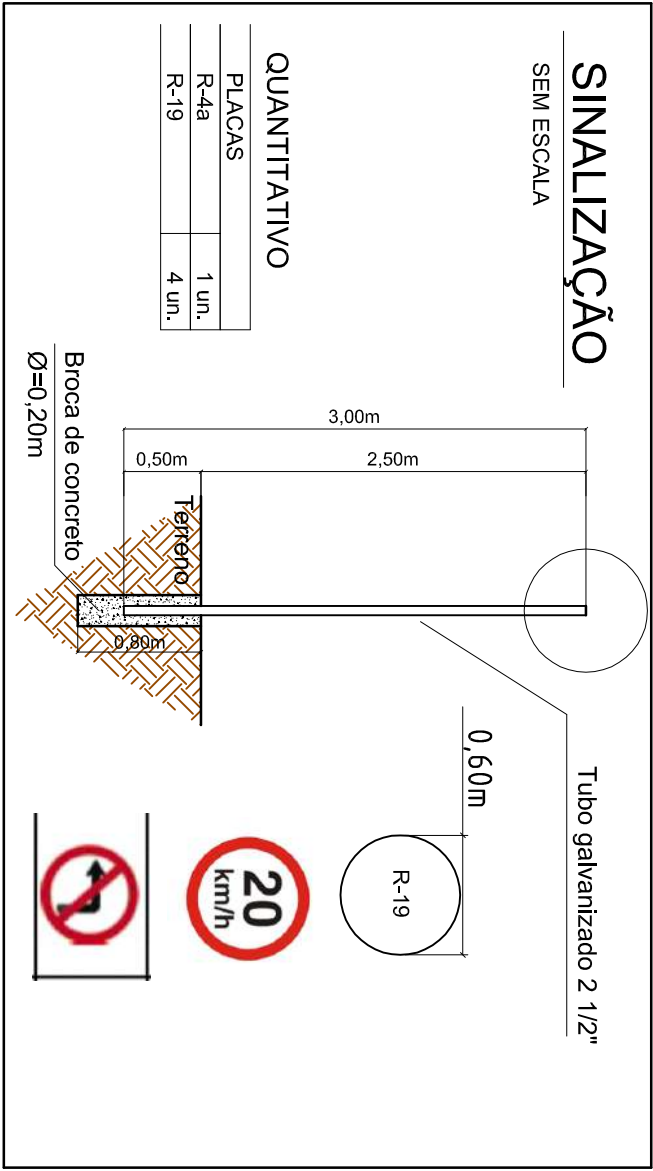

PAÇO MUNICIPAL

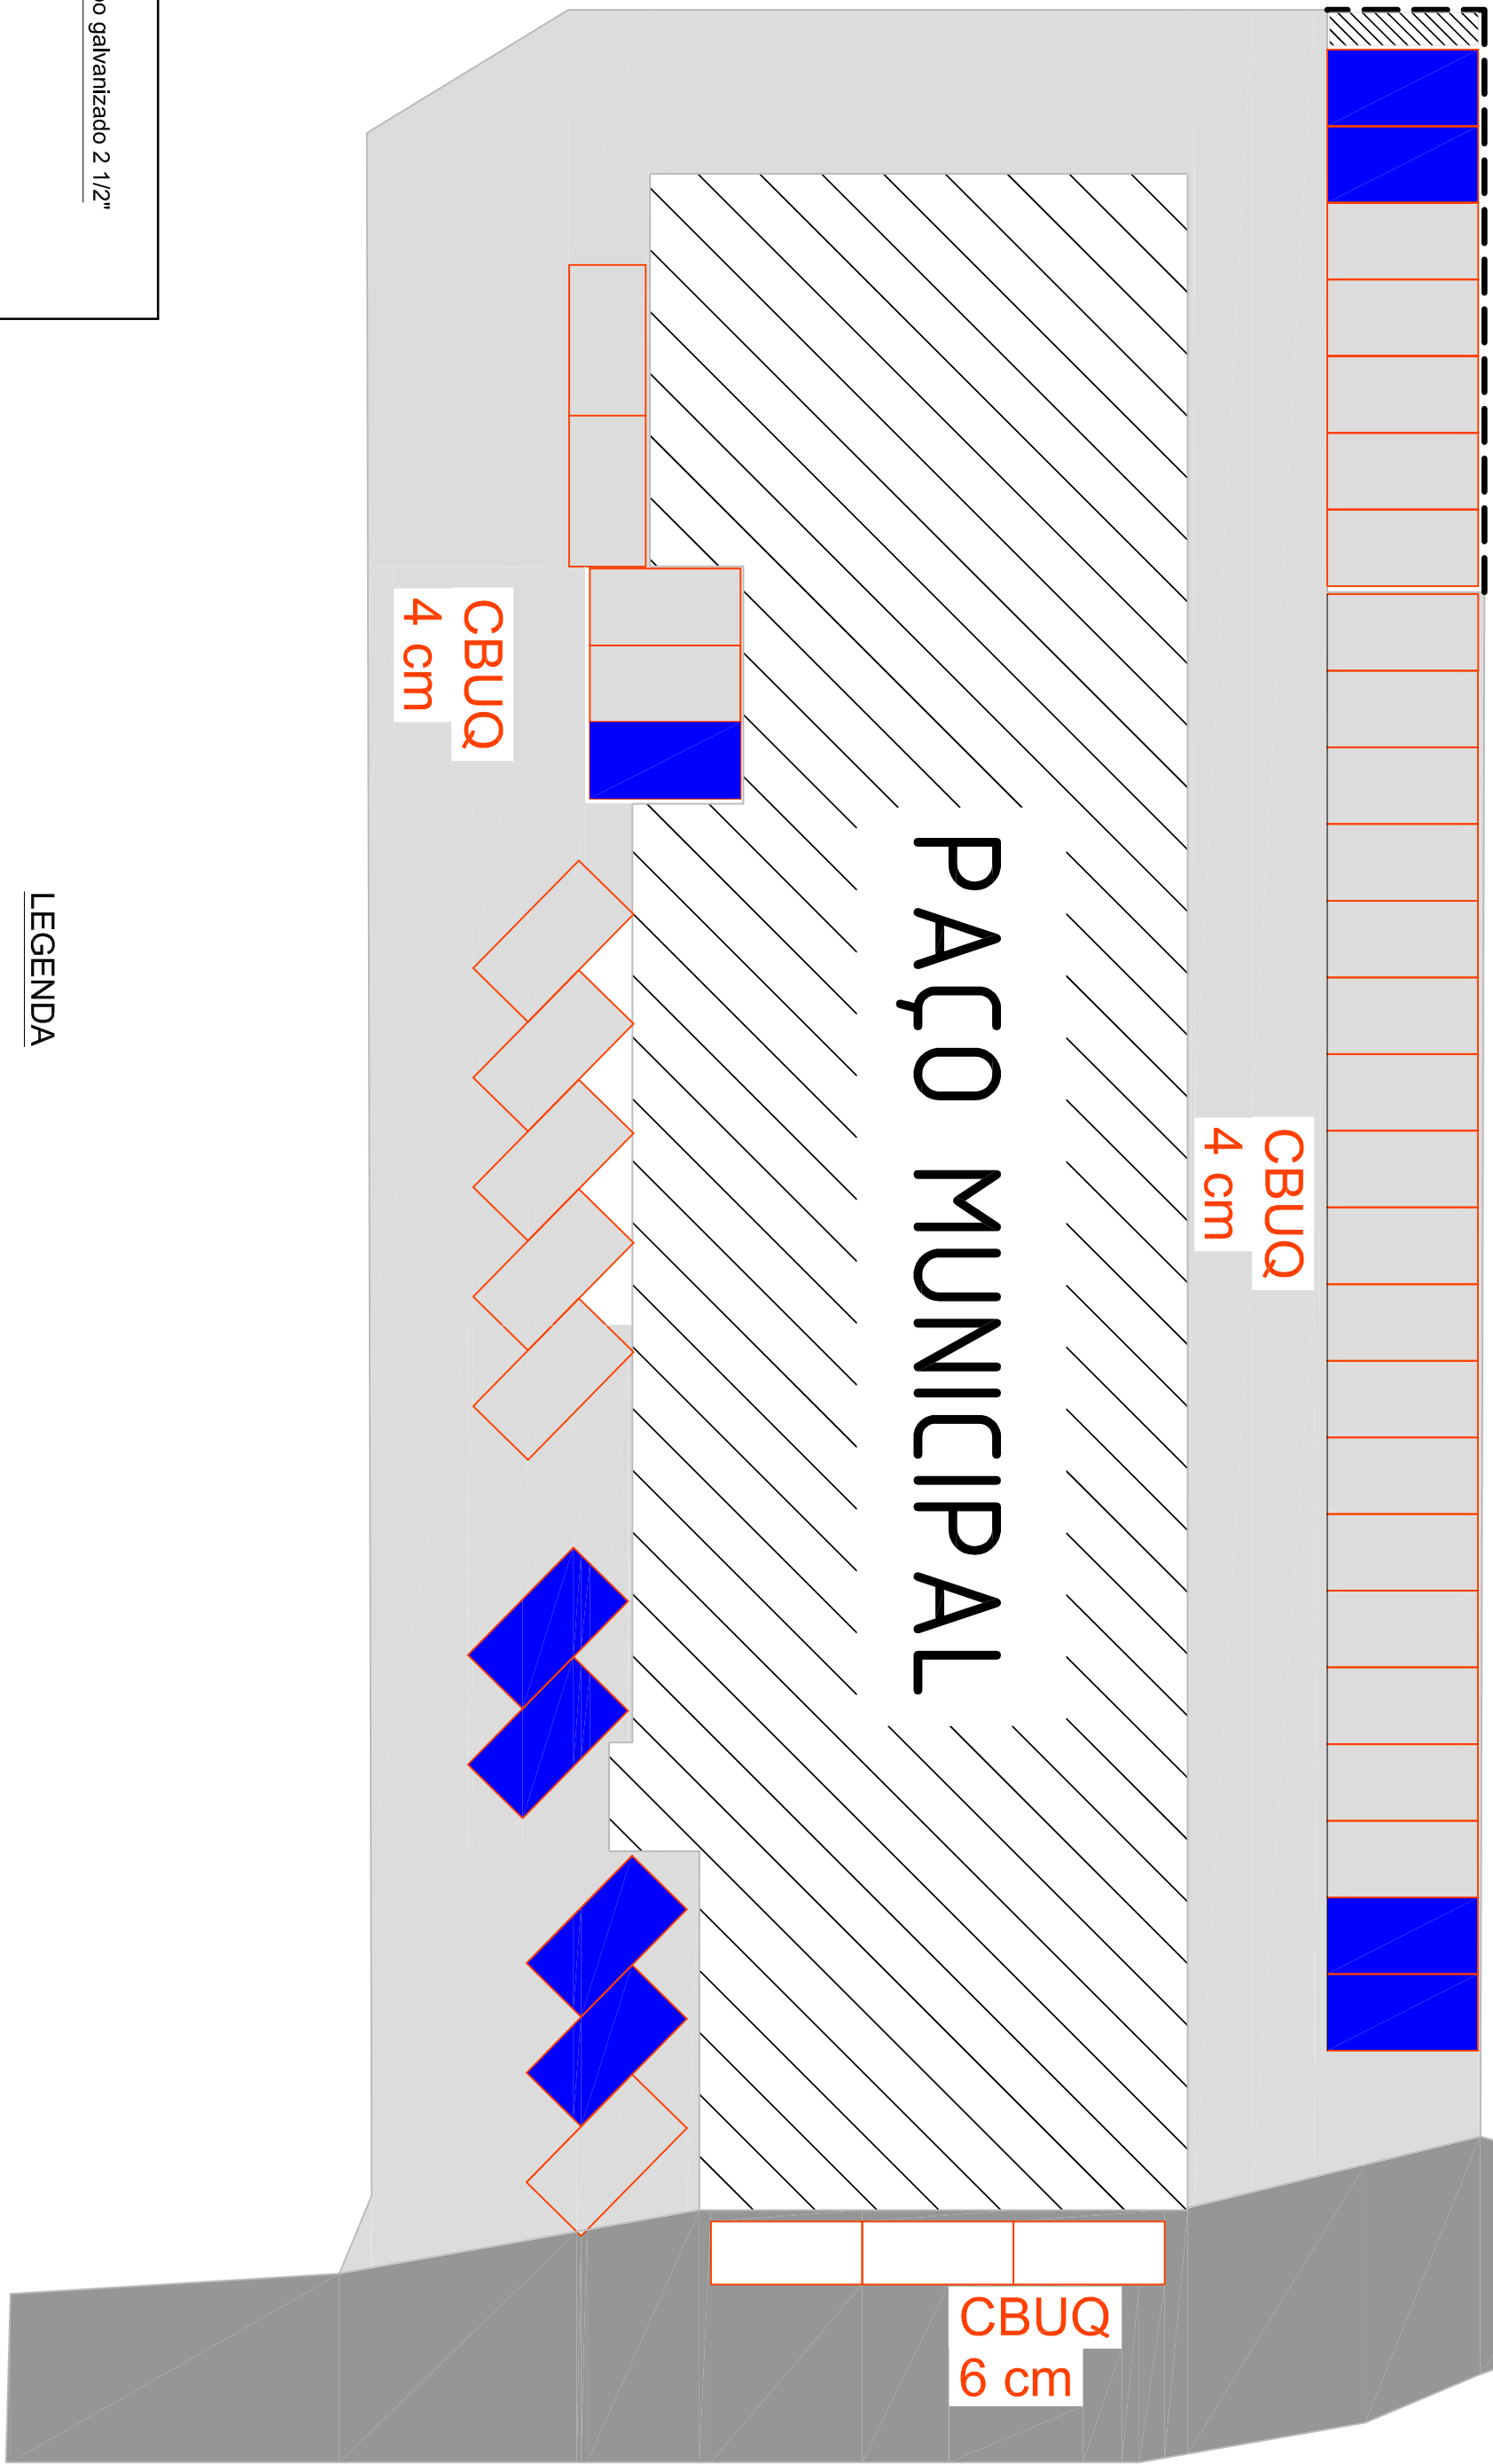

LEGENDA

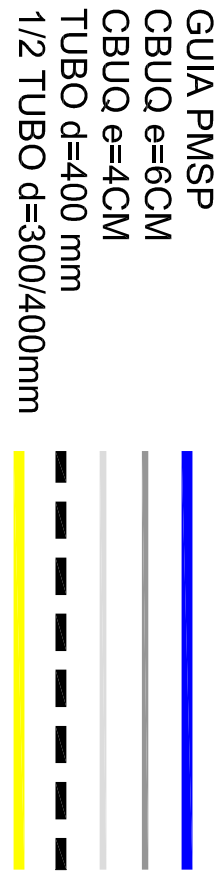

NOTAS:
NOTA 1: as vagas de motos serão definidas na execução da obra pela fiscalização da prefeitura, sendo um número de oito vagas.
NOTA 2: a instalação da sinalização vertical será definida pela fiscalização da prefeitura no momento de sua execução.



PREFEITO
RONALDO RIBEIRO VERÍANÇO

AUTOR DO PROJETO
GILSON L. O. SANTOS
CREA 50620539/98
ART 18027230171419863

RESPONSÁVEL TÉCNICO
GILSON L. O. SANTOS
CREA 50620539/98
ART 18027230171419863

No	DATA	MODIFICAÇÃO
01		
02		
03		
04		
05		
06		

PAVIMENTAÇÃO ASFÁLTICA DO PÁTIO DO PAÇO MUNICIPAL				ÚNICA
AV. SEBASTIÃO DE MELO MENDES, 511 - JD. STA TEREZINHA	ESCALA	DESENHO	DATA	REV. 01
	S/escala		DEZ/2019	
		PRONTO	ARQUITETÔNICO	