



MAPA DE LOCALIZAÇÃO

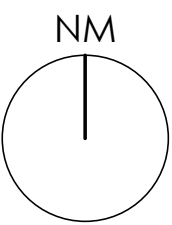



PERSPECTIVAS

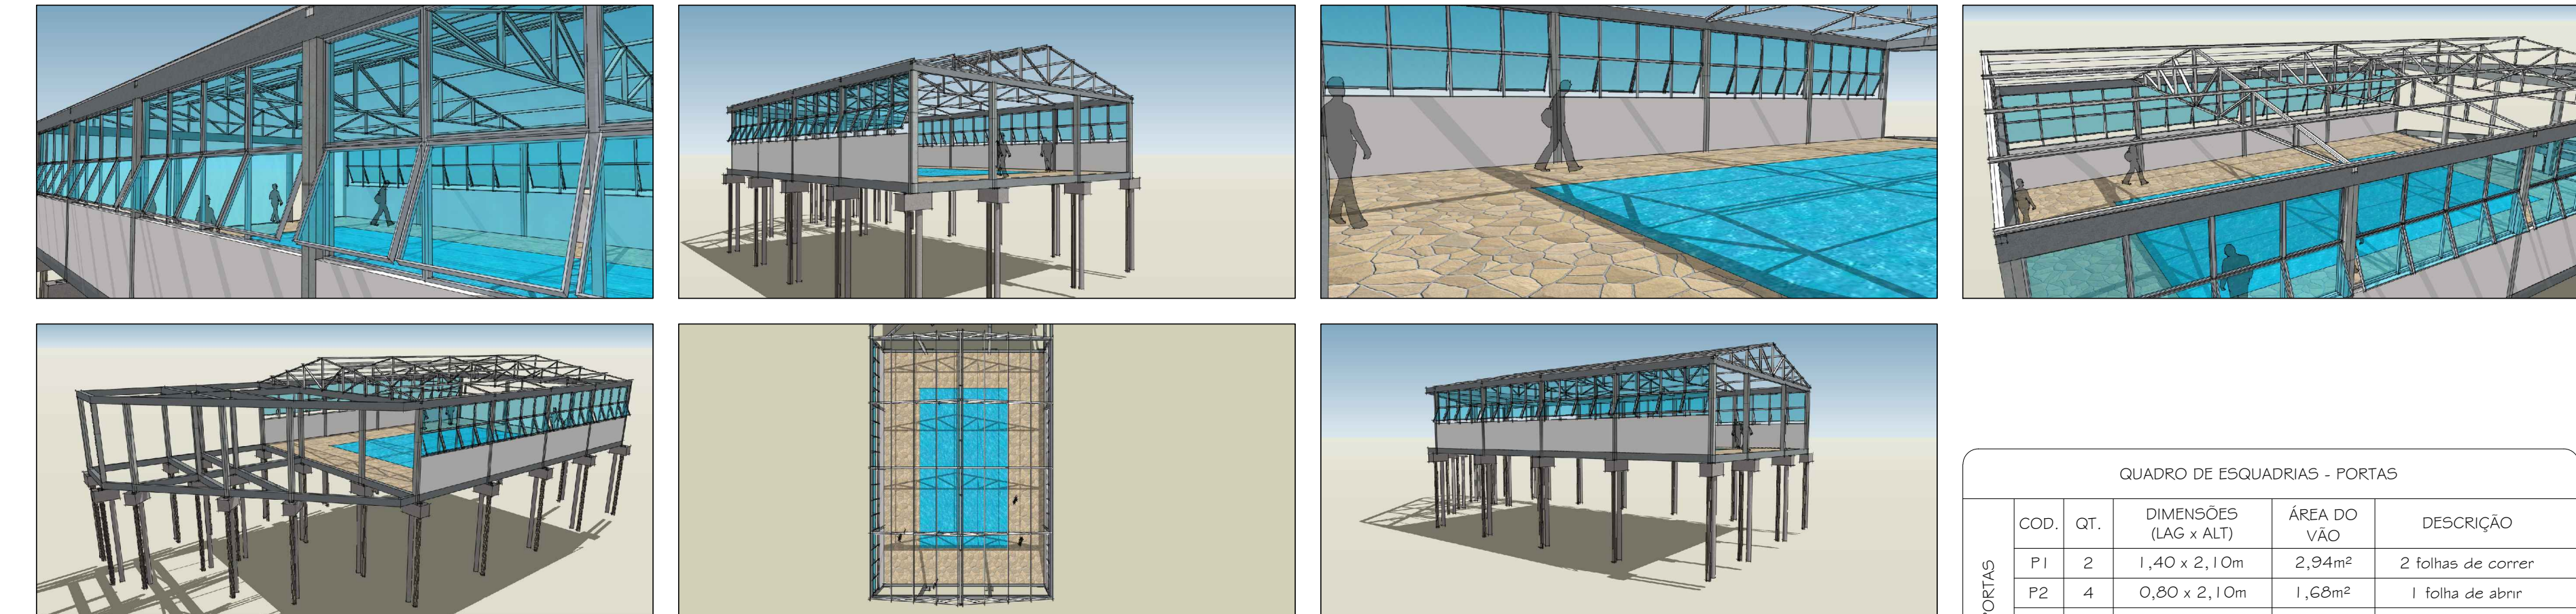


QUADRO DE ESQUADRIAS - PORTAS				
PORTAS	COD.	QT.	DIMENSÕES (LAG x ALT)	ÁREA DO VÃO
	P1	2	1,40 x 2,10m	2,94m²
	P2	4	0,80 x 2,10m	1,68m²
	P3	1	0,80 x 2,10m	1,68m²
JANELAS	COD.	QT.	DIMENSÕES (LAG x ALT x PET)	ÁREA DO VÃO
	J1	4	2,00x1,00x1,50m	2,00m²
	J2	1	1,00x0,60x1,50m	0,60m²
	J3	2	4,40x1,50x1,50m	6,60m²

- NOTA:
- O PISO DA CONSTRUÇÃO É REVESTIDO COM CERÂMICA E PEDRA SÃO THOMÉ
 - A INSTALAÇÃO E CONSERVAÇÃO DO RESERVATÓRIO DE ÁGUA ATENDEM AOS ARTIGOS 10 / 11 DO DECRETO 12.342 / 78.
 - A BARRA IMPERMEABILIZANTE SERÁ EXECUTADA DE AZULEJOS NOS BANHEIROS NA ALTURA DE 2,00m, LAVÁVEL E IMPERMEÁVEIS, ATENDENDO AO ARTIGO 54 DO DECRETO 12.342 / 78.
 - O CÁLCULO PARA ILUMINAÇÃO E VENTILAÇÃO ATENDEM AO ARTIGO 44 DO CAPÍTULO II – INSOLAÇÃO, VENTILAÇÃO E ILUMINAÇÃO DO DECRETO 12.342 / 78.
 - A EDIFICAÇÃO PROJETADA ATENDE A TODOS OS ARTIGOS DO CAPÍTULO I – HABITAÇÕES UNIFAMILIARES – CASAS DO DECRETO 12.342 / 78.
 - A APRESENTAÇÃO DO PROJETO (FOLHA ÚNICA) SEGUER AS EXIGÊNCIAS DO ARTIGO 32 DO DECRETO 12.342 / 78.


PLANTA EXTRUTURAL

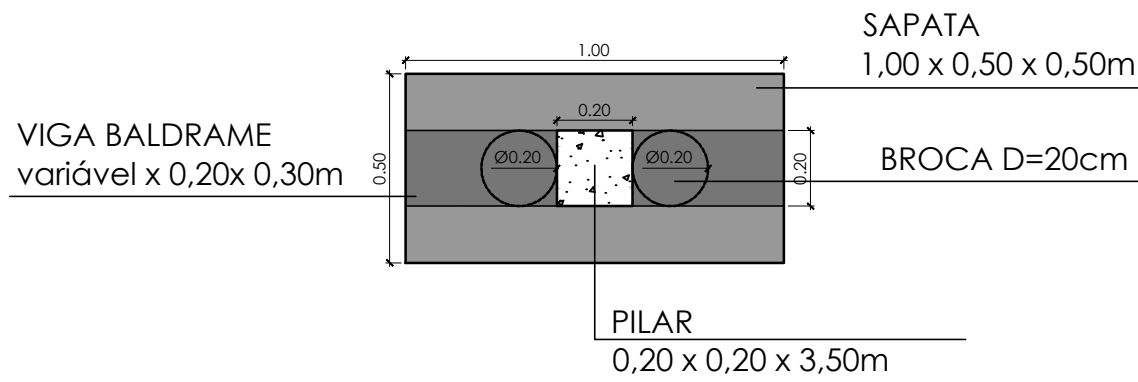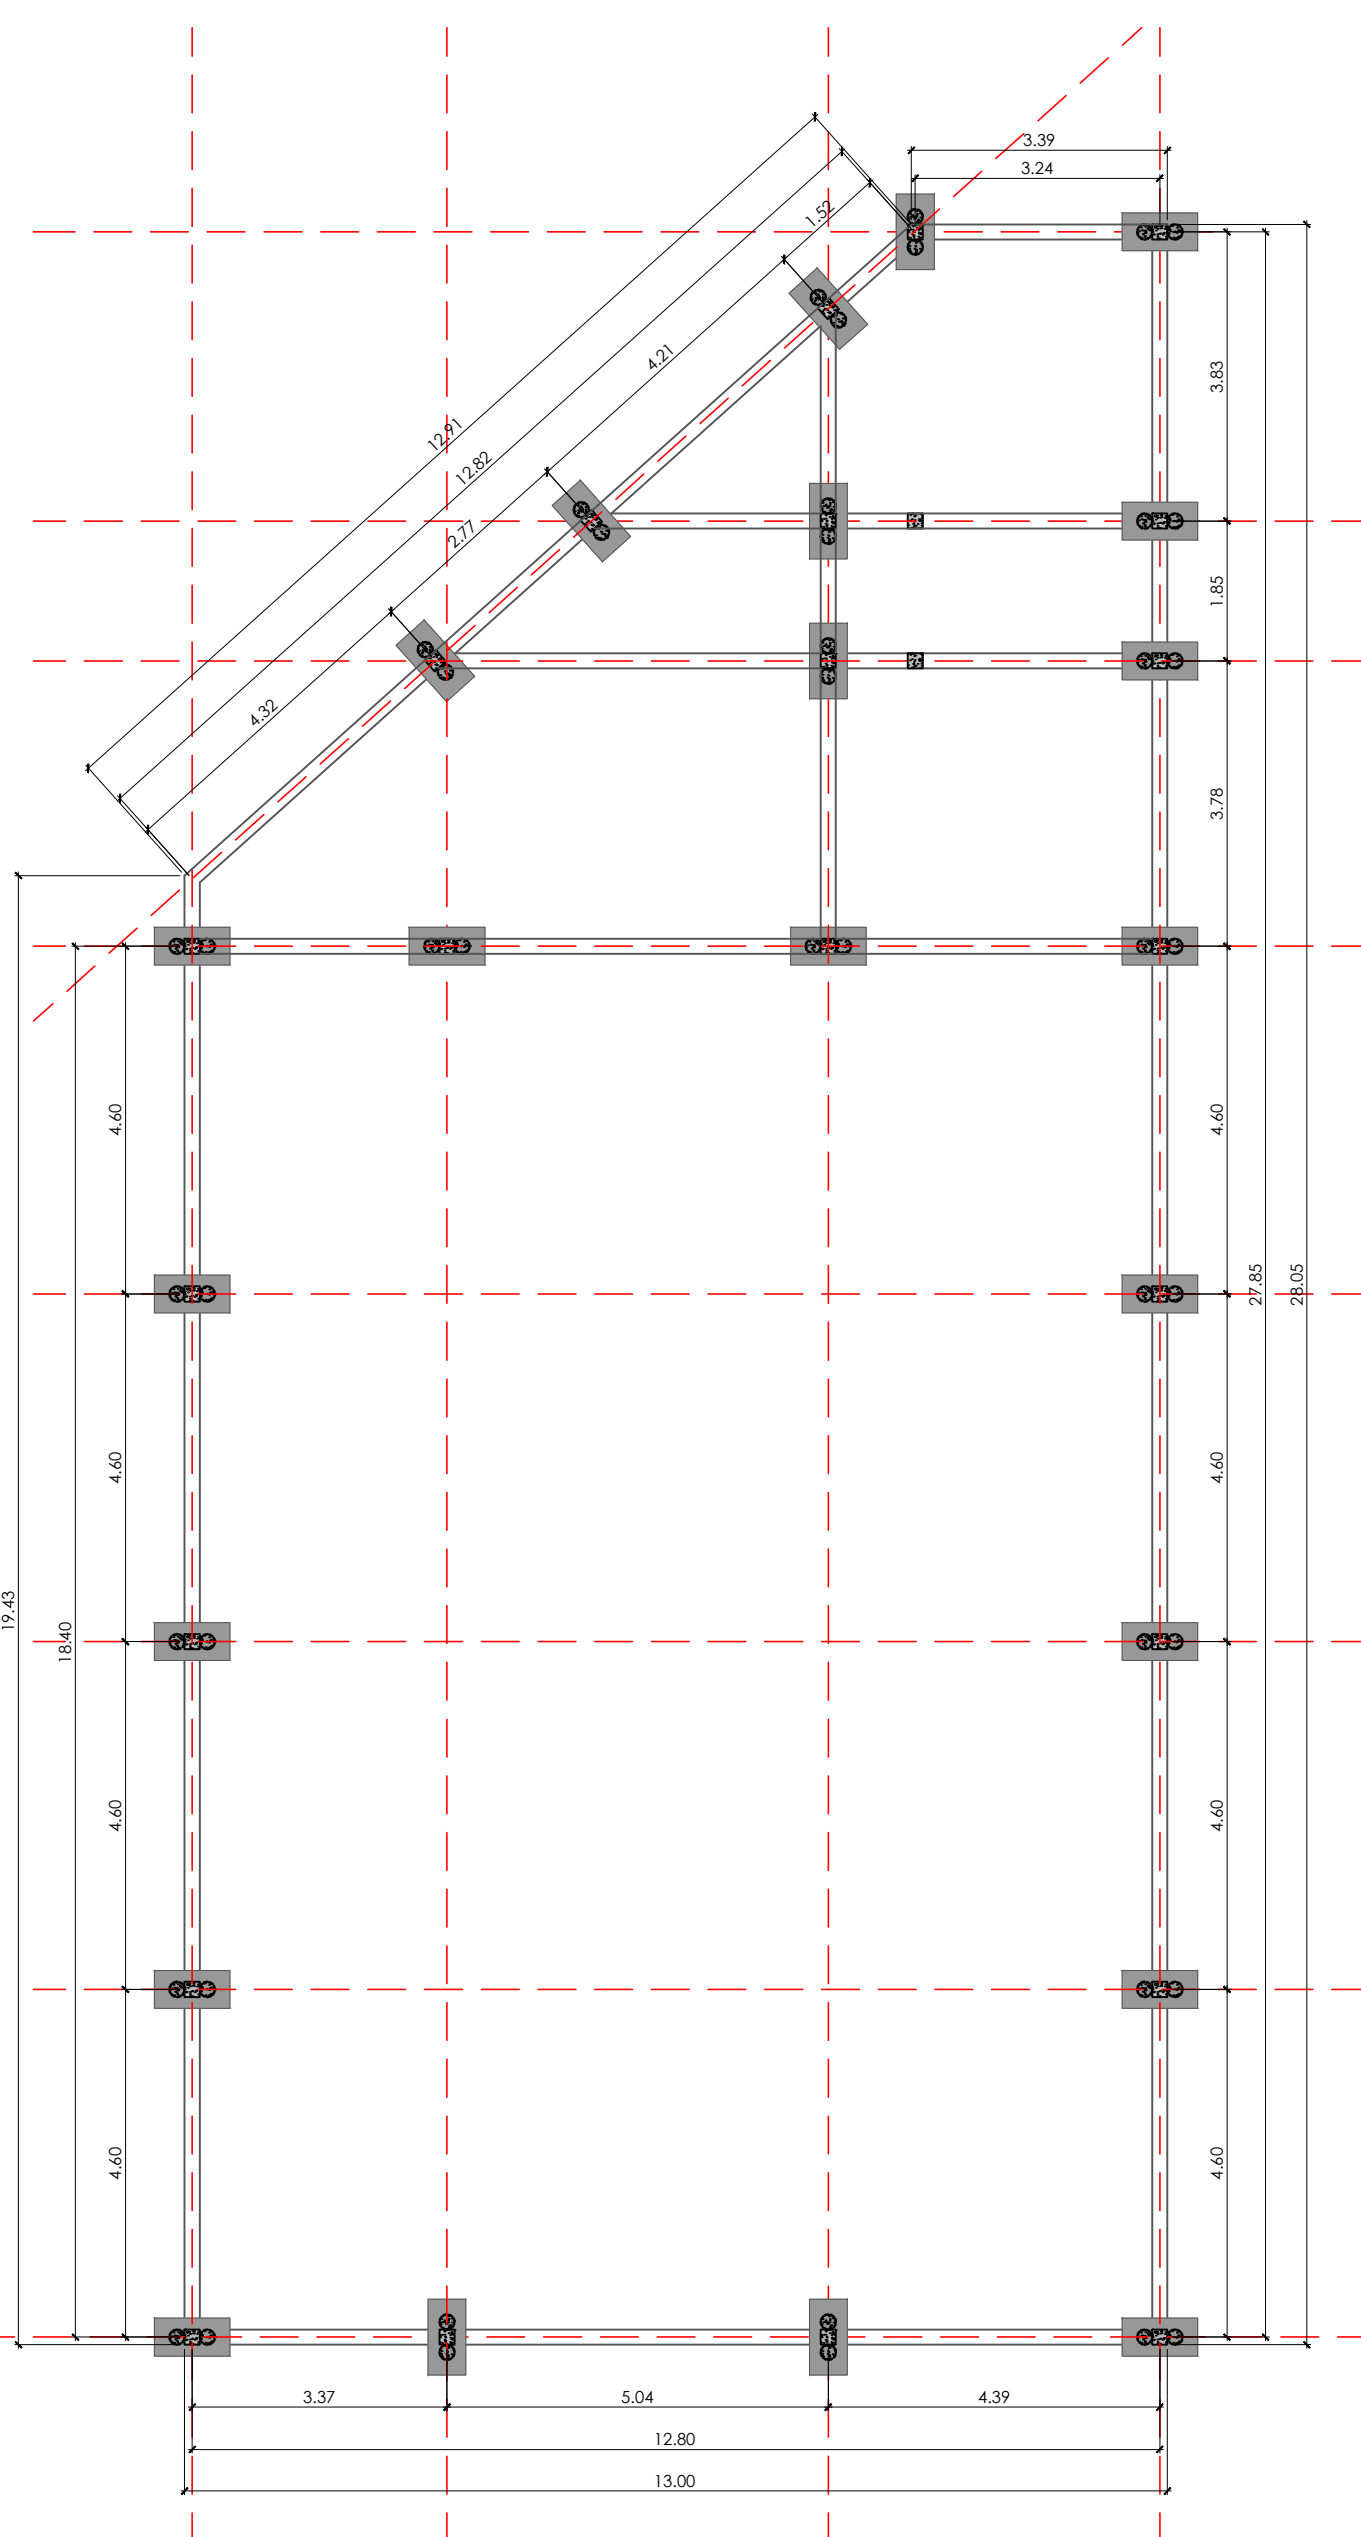

DETALHAMENTO FUNDAÇÃO

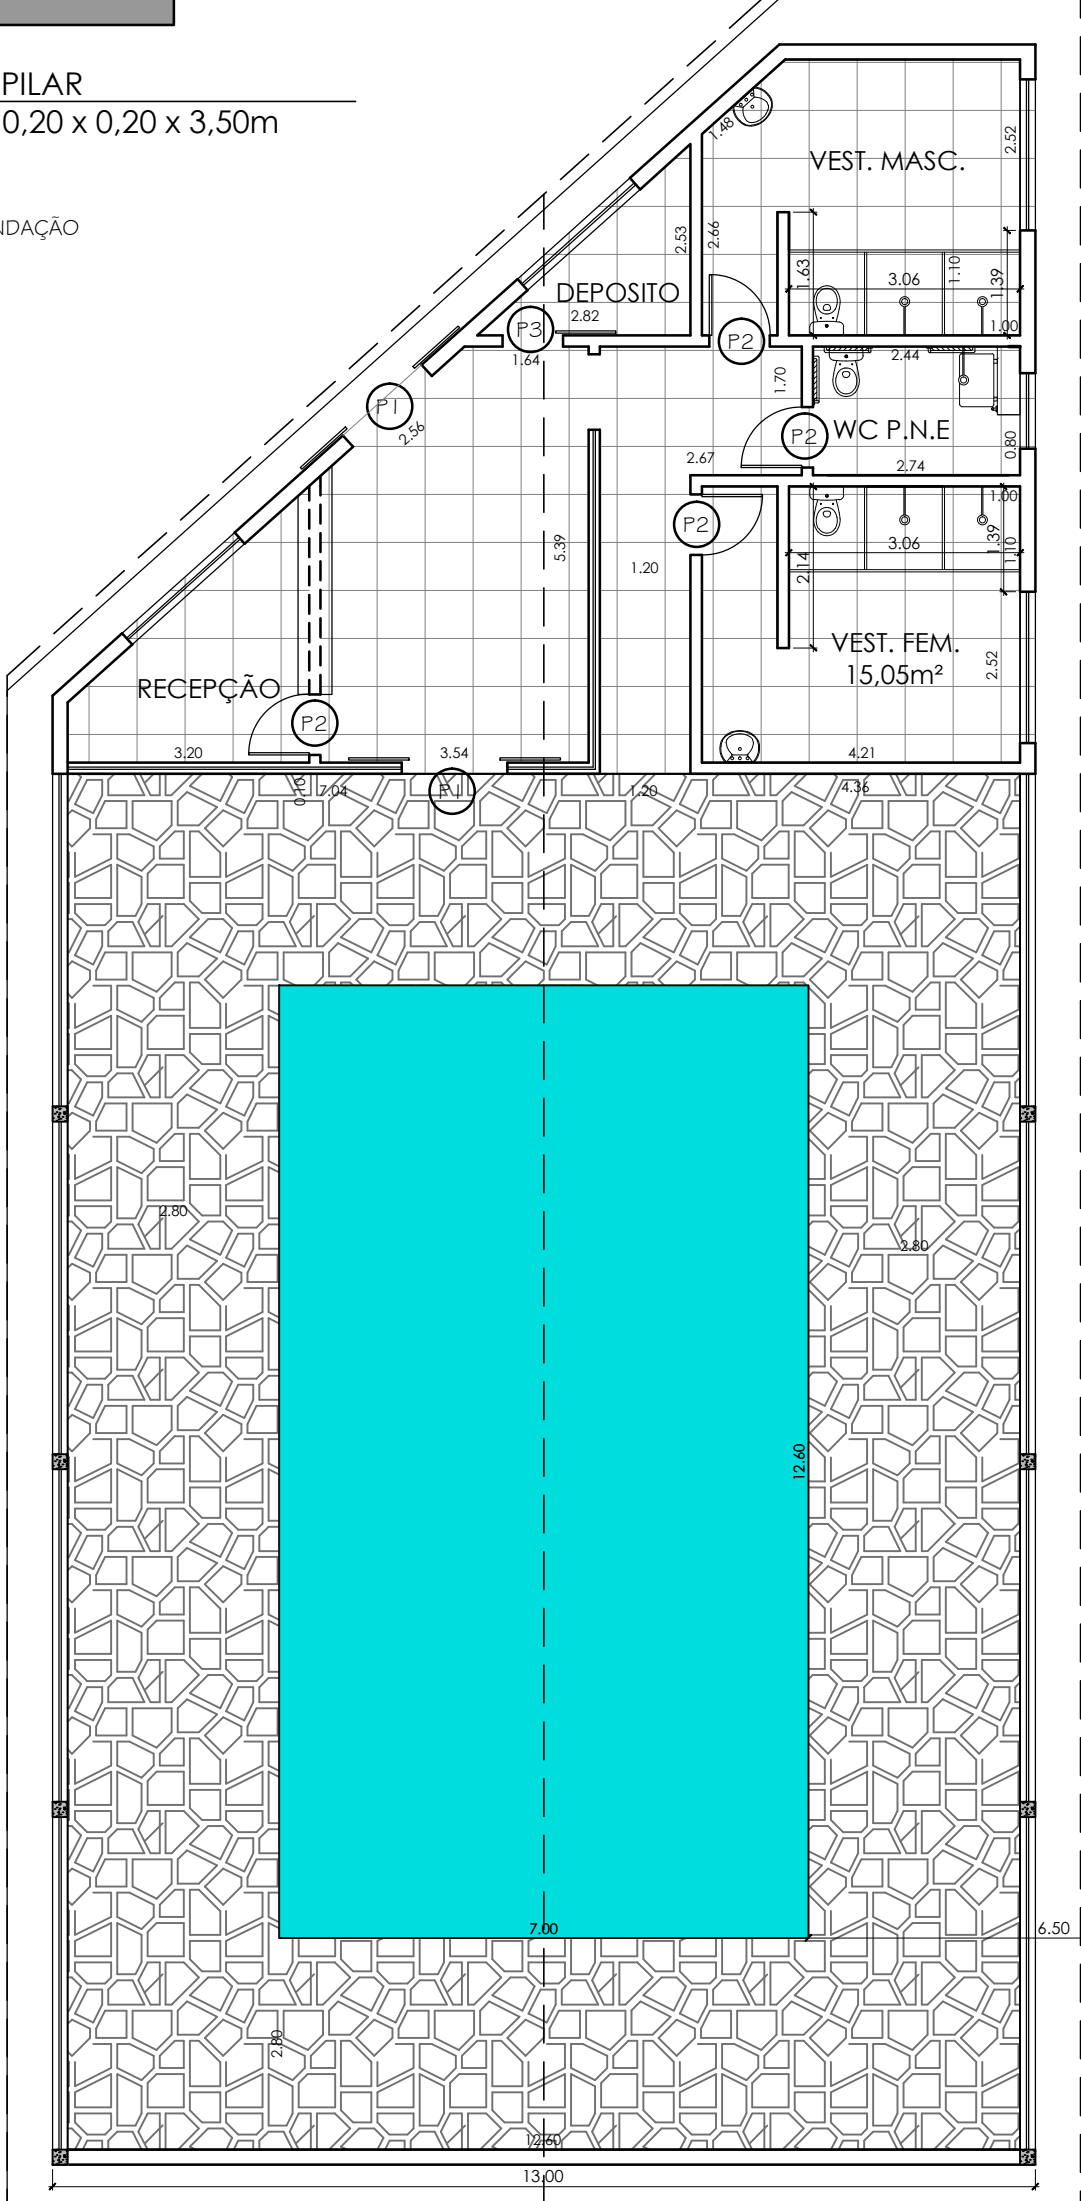

PLANTA BAIXA

 

Prefeitura Municipal de Estância Climática de São Bento do Sapucaí
Paço Municipal Professor Miguel Reale
Av. Sebastião de Melo Mendes, 511 - Bairro Santa Terezinha
São Bento do Sapucaí - SP | CEP 12490-000 | Fone 12 3971-6110
www.saobentodosapucaí.sp.gov.br |
sec.obras@saobentodosapucaí.sp.gov.br
engenharia@saobentodosapucaí.sp.gov.br
planurb@saobentodosapucaí.sp.gov.br

Projeto de Arquitetura e Urbanismo

REFORMA DA PISCINA
CENTRO DE LAZER DO TRABALHADOR

ÁREAS

SITUAÇÃO SEM ESCALA

PREFEITO
RONALDO RIVELINO VENÂNCIO

RESPONSÁVEL TÉCNICO
MANOEL DA C. LISBOA NETO
CREA 400.440.796

AUTOR DO PROJETO
MANOEL DA C. LISBOA NETO
CREA 400.440.796

DESENHO TÉCNICO
ARETHUSA A. SANTOS
ARQUITETA E URBANISTA

LOCAL: RUA OTÁVIO CASTAGNACCI, 180 - CENTRO

ZONAMENTO: MACROZONA URBANA

MODALIDADE: 00

PROGRAMA: 00

FRANQUIA: ARQUITETÔNICO

ESCALAS: INDICADAS

DATA: JULHO/2019

CONTRATO: -

REV. 00