IMPLANTAÇÃO

ESC: 1/300

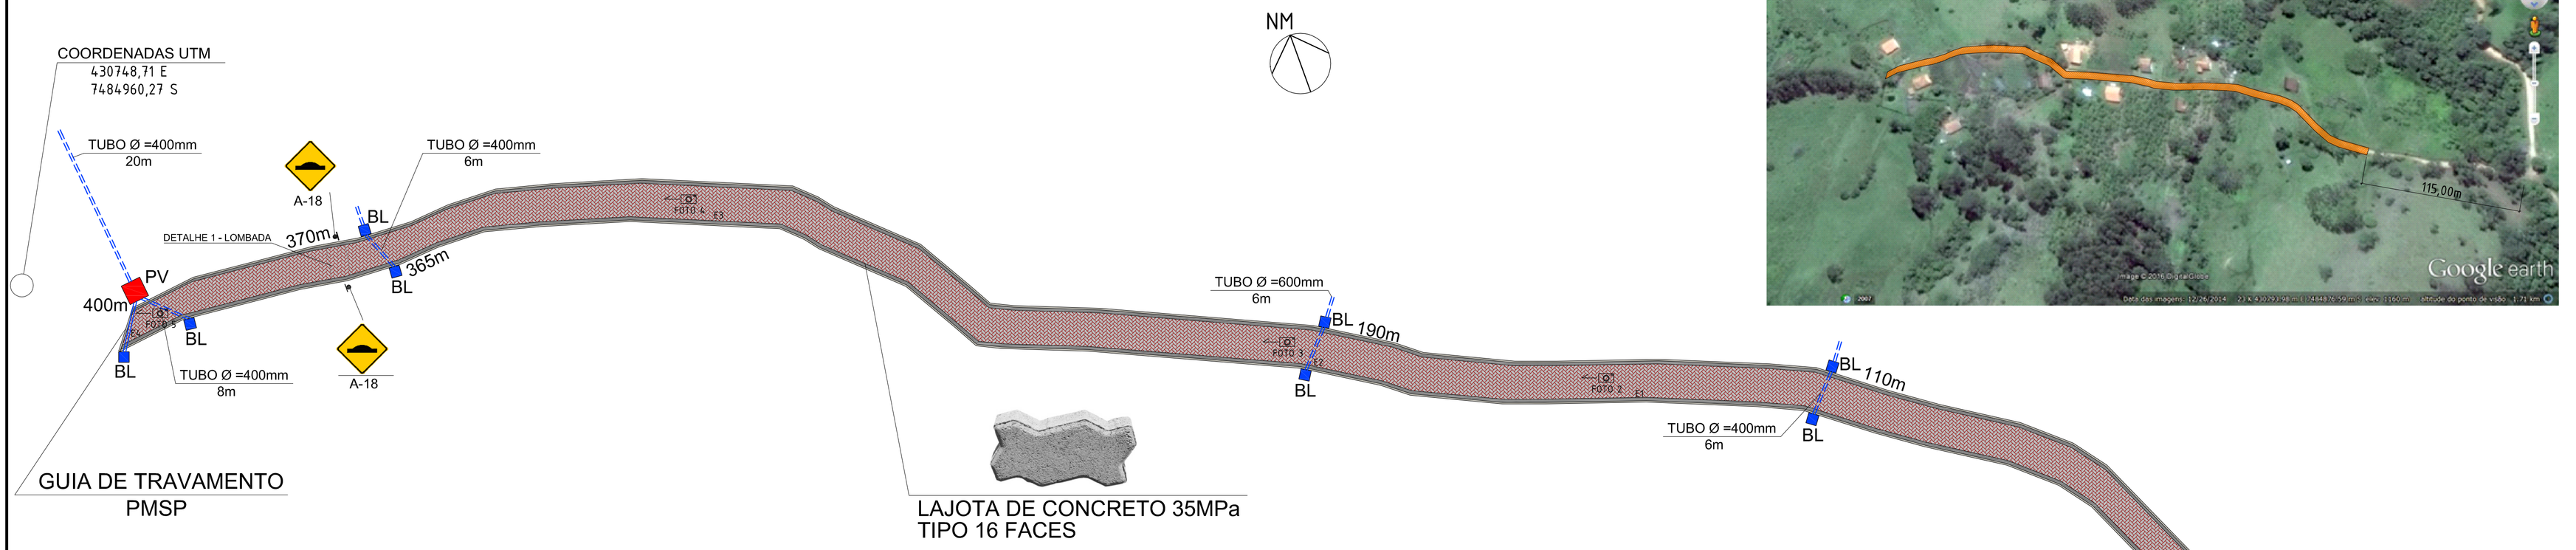

CORTE ESQUEMÁTICO

SEM ESCALA

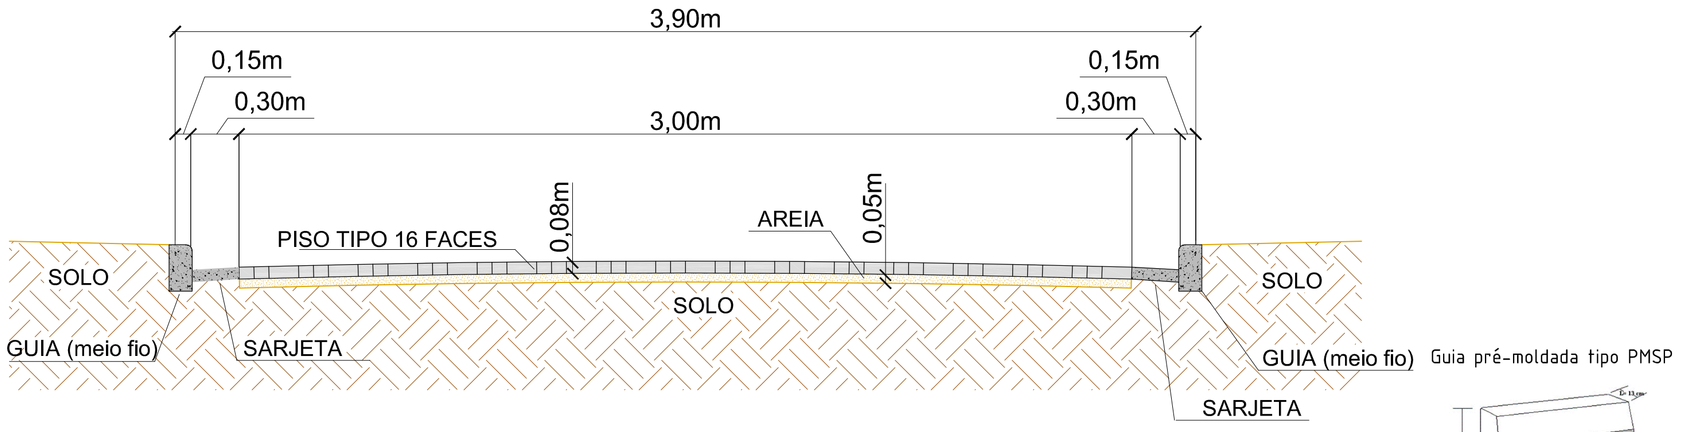

PAVIMENTO TIPO

SEM ESCALA

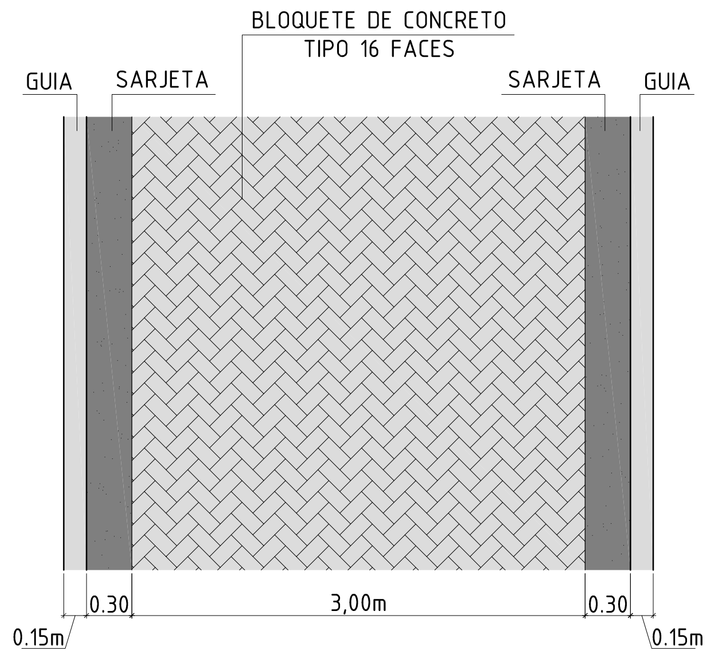

DETALHAMENTO BOCA DE LOBO SIMPLES

SEM ESCALA

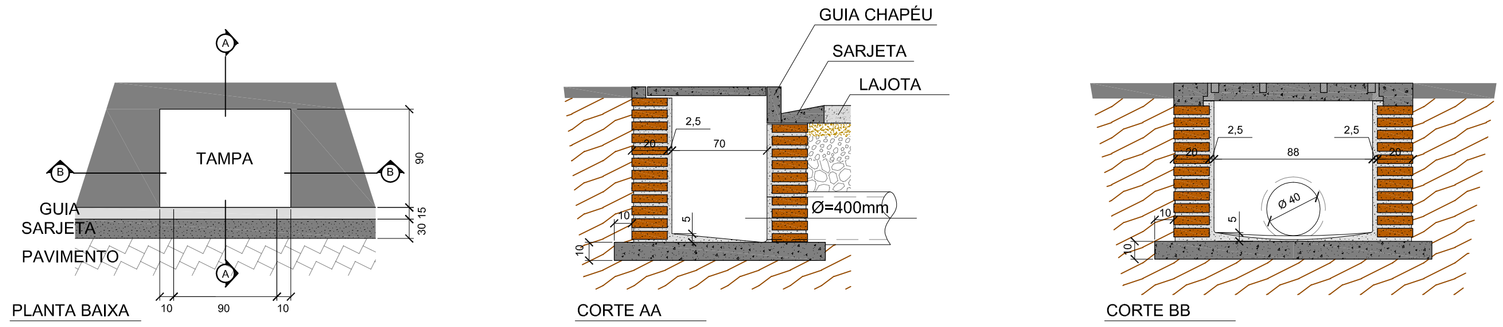

SINALIZAÇÃO

SEM ESCALA

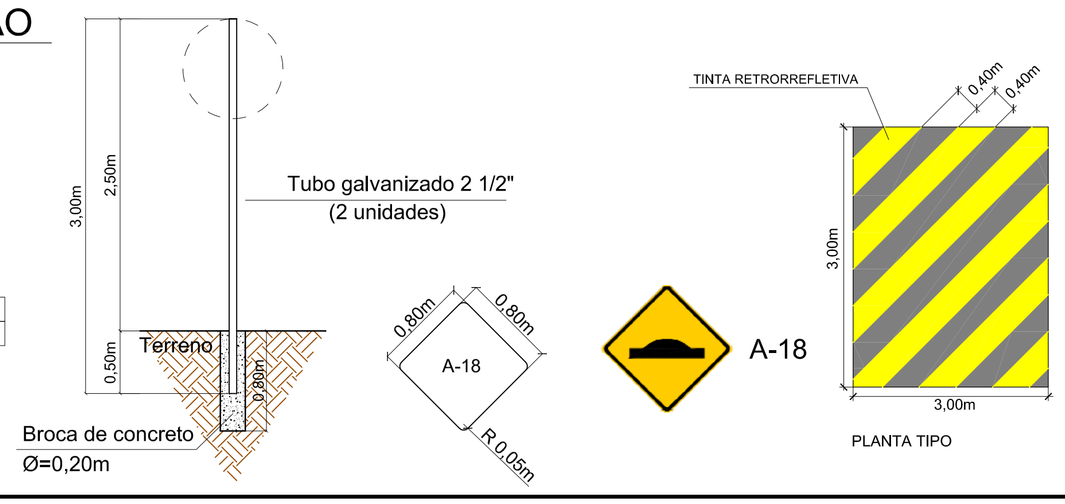

QUANTITATIVO

PLACAS	
A-18	2 un.

DETALHE 1 - LOMBADA

SEM ESCALA

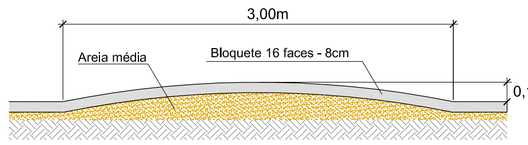

DIMENSÕES

LOMBADA	3,00x3,00m

LEGENDA

- LAJOTA DE CONCRETO TIPO 16 FACES
- BOCA DE LOBO
- TUBO DE CONCRETO Ø 400mm Ø 600mm
- GUIA E SARJETA
- PV - poço de visita

Título: Pavimentação em lajota de concreto e Drenagem -Vila dos Onofres - Bairro do Torto			Folha: 02/02
Objetivo: Implantação e Cortes Esquemáticos			
Imóvel: Estrada Municipal Benedita Severina da Silva			
Interessado: P. M. São Bento do Sapucaí	Localidade: São Bento do Sapucaí - SP	Data: Fevereiro/2020	Escala: Indicadas

Responsável Técnico:
ENG. GILSON L. O. SANTOS
CREA 5062053958

Autor do Projeto:
ENG. GILSON L. O. SANTOS
CREA 5062053958

Prefeitura Municipal da Estância Climática de São Bento do Sapucaí
Paço Municipal Professor Miguel Reale
Av. Sebastião de Melo Mendes, 511 - Bairro Santa Terezinha
São Bento do Sapucaí - SP | CEP 12490-000 | Fone 12 3971-6110
www.saobentodosapucai.sp.gov.br | engenharia@saobentodosapucai.sp.gov.br

Assunto: Pavimentação em lajota de concreto e Drenagem -Vila dos Onofres - Bairro do Torto

Local: São Bento do Sapucaí - SP

Etapa: Implantação, Cortes Esquemáticos

Desenho:	Escala:
Gilson L.O. Santos	Indicadas
Data: Fev/2020	Rev: 02
	Folha: 02/02