MAPA DE LOCALIZAÇÃO
SEM ESCALA

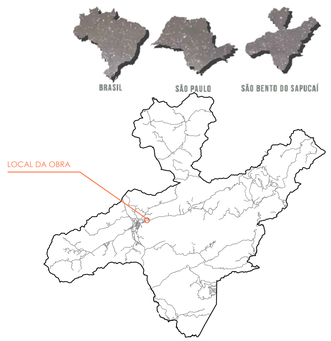

NM

DETALHE BANCO
ESCALA 1/20

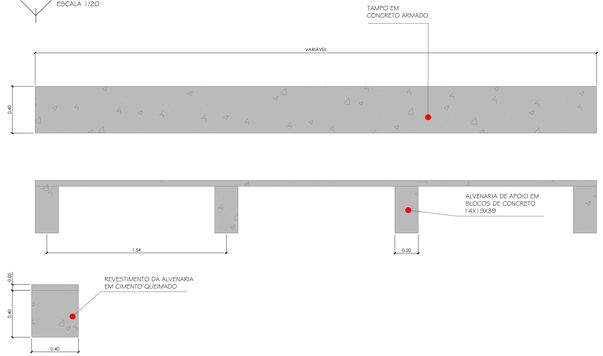

ESCADA HIDRÁULICA
ESCALA 1/50

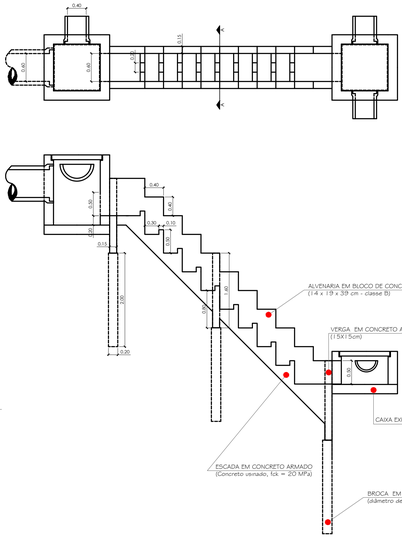

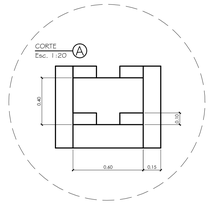

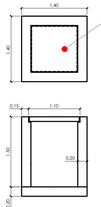

LEGENDA:
- COBERTURA DE POLICARBONATO
- BANCOS DE CONCRETO
- GUIA
- CONCRETO
- PAVIMENTAÇÃO EM LAJOTA DE CONCRETO
- SOLO
- PILAR EM METALON 80 X 80 X 3mm

DETALHE POSTE DE ILUMINAÇÃO
ESC. 1:50

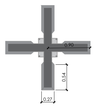

PLANTA BAIXA
Esc. 1:50

VISTA
Esc. 1:50

DETALHE PAVIMENTAÇÃO
SEM ESCALA

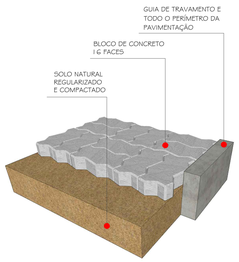

OBS: TODO O PERÍMETRO DA ÁREA A SER PAVIMENTADA TERÁ GUIA DE CONCRETO PARA TRAVAMENTO DOS BLOCOS DE CONCRETO.

DETALHE PISO
ESCALA 1/10

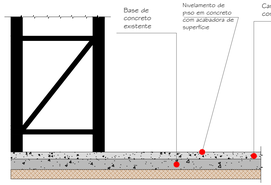

IMPLANTAÇÃO
ESCALA 1/200

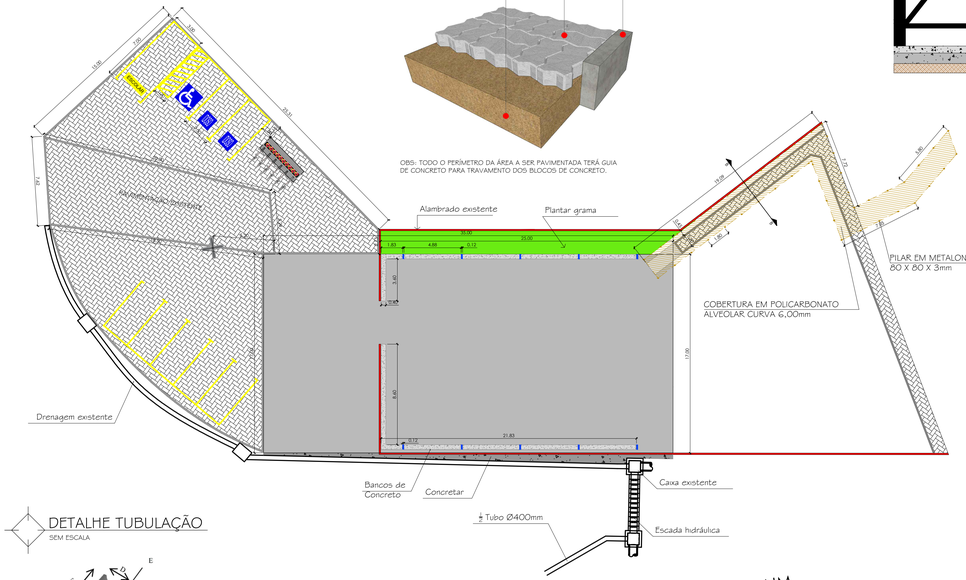

BICICLETÁRIO
ESC 1/50

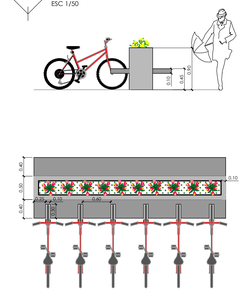

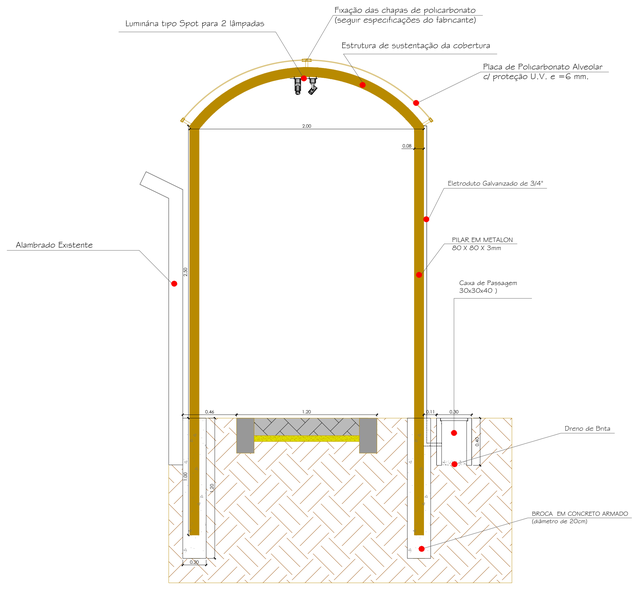

CORTE
Esc. 1:20
B

DETALHE TUBULAÇÃO
SEM ESCALA

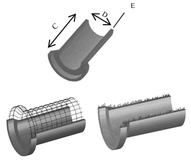

NM

Prefeitura Municipal da Estância Climática de São Bento do Sapucaí
Paço Municipal Professor Miguel Reale
Av. Sebastião de Melo Mendes, 511 - Bairro Santa Terezinha
São Bento do Sapucaí - SP | CEP 12490-000 | Fone 12 3971-6110
www.saobentodosapucai.sp.gov.br |
sec.obras@saobentodosapucai.sp.gov.br
engenharia@saobentodosapucai.sp.gov.br
planurb@saobentodosapucai.sp.gov.br

Projeto de Arquitetura

REVITALIZAÇÃO DA QUADRA POLIESPORTIVA - CEMEI

ÁREAS

1.093,50m²

SITUAÇÃO SEM ESCALA

PREFEITO
RONALDO RIVELINO VENÂNCIO

RESPONSÁVEL TÉCNICO
GILSON L. O. SANTOS
CREA 5062053958

PREFEITURA MUNICIPAL DA ESTÂNCIA CLIMÁTICA DE SÃO BENTO DO SAPUCAÍ - SP
PROCESSO Nº
ALVARÁ:
APROVADO:
EM ____/____/_____

AUTOR DO PROJETO
GILSON L. O. SANTOS
CREA 5062053958

LOCAL: Rua das Flores, 31 - Jardim Santa Terezinha
ZONEAMENTO: MACROZONA URBANA - AUP
UP: 11
GESTOR: RECURSO PRÓPRIO
PRANCHA: ARQUITETÔNICO | ESCALAS: INDICADAS | DATA: JULHO/2020 | DESENHO: ANDERSON MORAIS

FOLHA 1/3
REV. 00

12 3971-6110
SEC.OBRAS@SAOBENTODOSAPUCAI.SP.GOV.BR