


LAYOUT PINTURA DA QUADRA

ESCALA 1/100

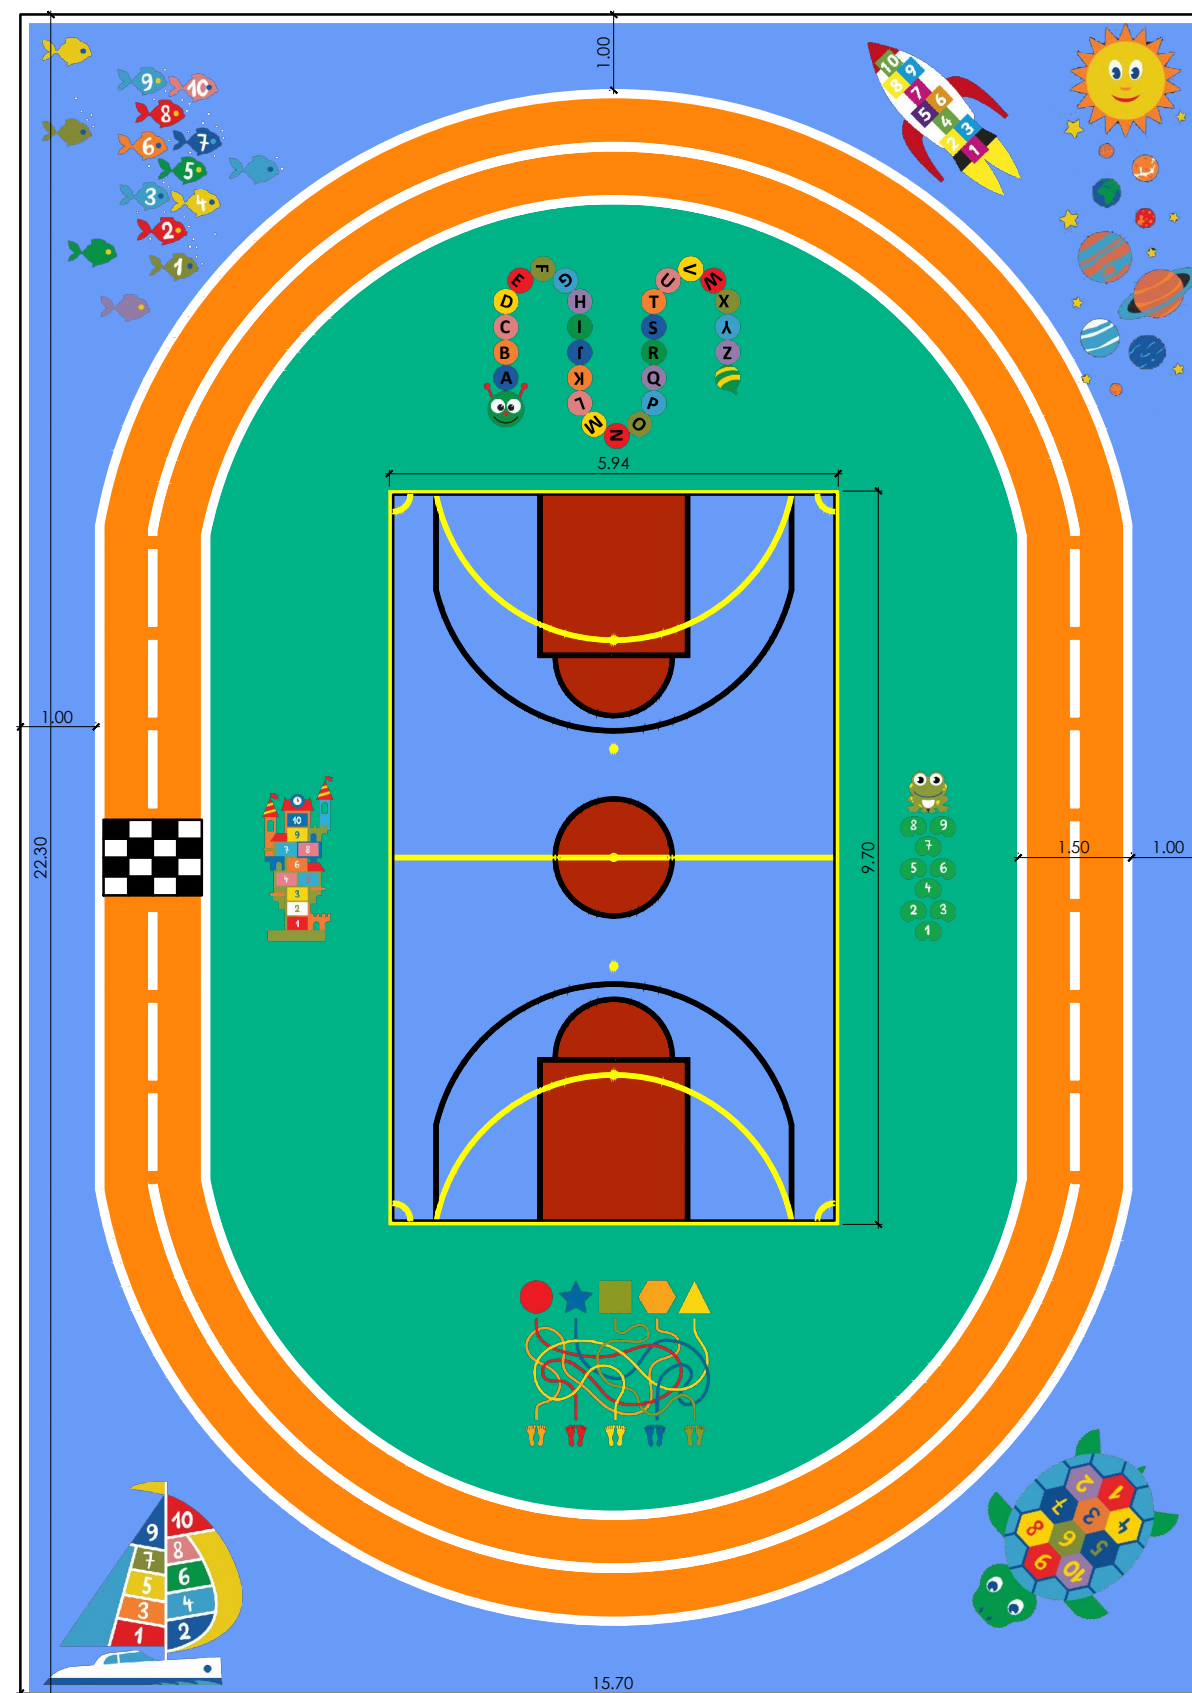

layout pintura da quadra CEMEI



Prefeitura Municipal da Estância Climática de São Bento do Sapucaí
Paço Municipal Professor Miguel Reale
Av. Sebastião de Melo Mendes, 511 - Bairro Santa Terezinha
São Bento do Sapucaí - SP | CEP 12490-000 | Fone 12 3971-6110
www.saobentodosapucaí.sp.gov.br |
sec.obras@saobentodosapucaí.sp.gov.br
engenharia@saobentodosapucaí.sp.gov.br
planurb@saobentodosapucaí.sp.gov.br

Projeto de Arquitetura

REVITALIZAÇÃO DA QUADRA - CEMEI

ÁREAS

1.093,50m²

SITUAÇÃO SEM ESCALA



PREFEITURA CLIMÁTICA DA ESTÂNCIA
CLIMÁTICA DE SÃO BENTO DO SAPUCAÍ - SP

PROCESSO Nº

ALVARÁ:

APROVADO:

EM ____/____/____

PREFEITO
RONALDO RIVELINO VENÂNCIO

RESPONSÁVEL TÉCNICO
GILSON L. O. SANTOS
CREA 5062053958

AUTOR DO PROJETO
ARETHUSA A. SANTOS
CAU A151126-2

LOCAL:
Rua das Flores, 31 - Jardim Santa Terezinha

ZONEAMENTO: UP
MACROZONA URBANA - AUP 11

GESTOR:
RECURSO PRÓPRIO

PRANCHA:
ARQUITETÔNICO

ESCALAS:
INDICADAS

DATA:
AGOST/2020

DESENHO:
ARETHUSA A. SANTOS

FOLHA
3/3
REV. 00