



MAPA DE LOCALIZAÇÃO

SEM ESCALA

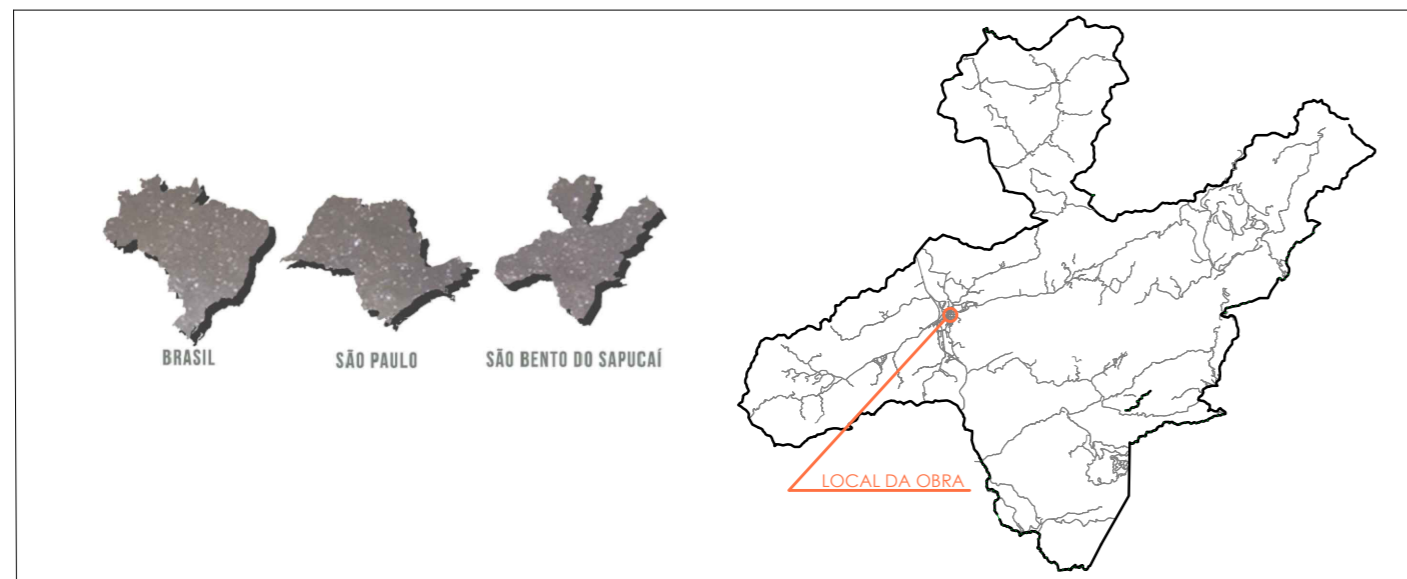



IMPLANTAÇÃO

ESC 1:250

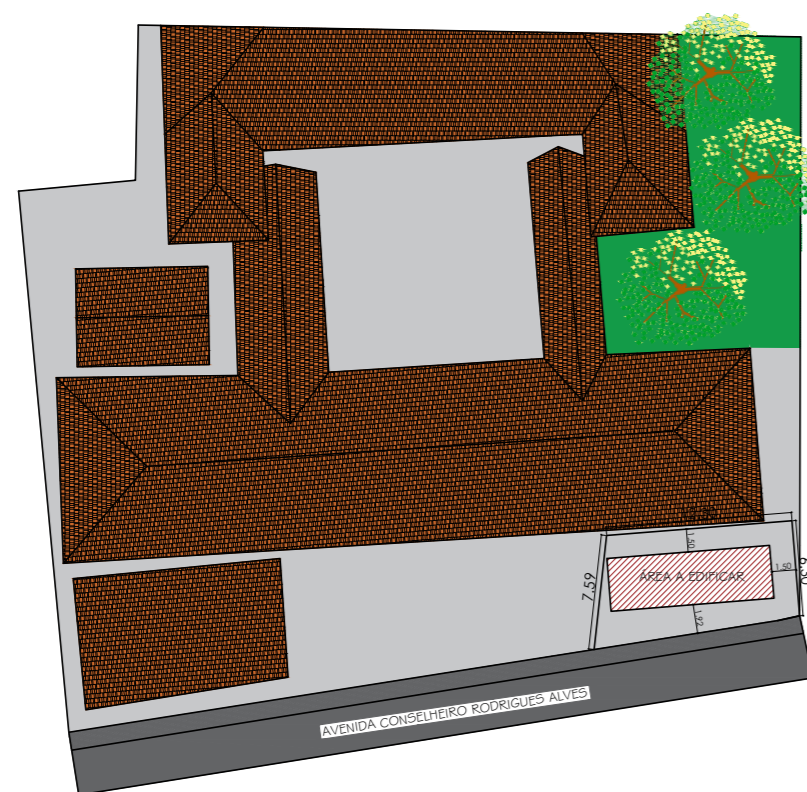


LEGENDA:

- BROCA
DIÂMETRO: 20CM
EXTENSÃO: 2,5 M
- SAPATA
0,60 x 0,60 x 0,40m
- VIGA BALDRAME
variável x 0,30x 0,20m
- PILAR
0,15x0,15 x 0,15m

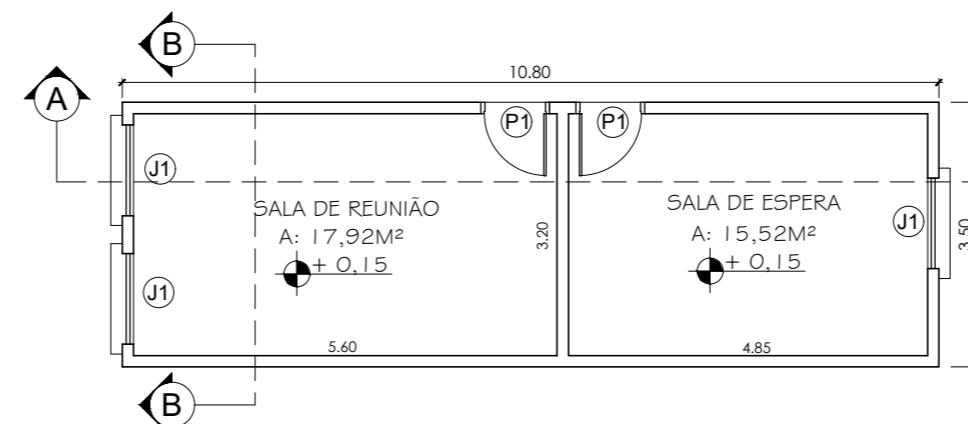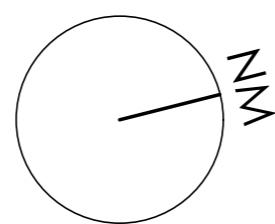


PLANTA BAIXA
Esc. 1:100

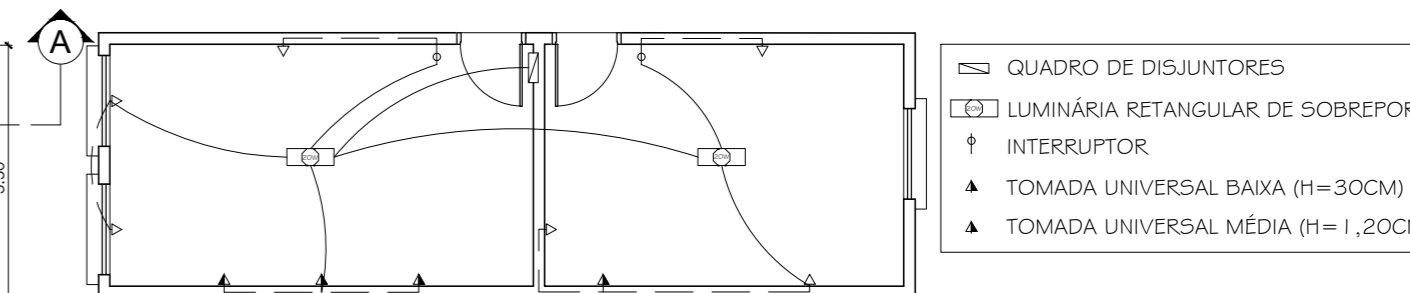


PLANTA DE ELÉTRICA
Esc. 1:100

QUADRO DE ESQUADRIAS				
COD.	QT.	DIMENSÕES (LAG x ALT x PET)	ÁREA DO VÃO	DESCRIÇÃO
P1	2	0,90 x 2,10m	1,89m ²	1 folha de abnr
J1	3	,20 x 1,70m x 1,00	2,04m ²	2 folhas de abnr

LOCAL	DIMENSÃO	ÁREA (m ²)	ÁREA DE ILUMINAÇÃO MÍNIMA NECESSÁRIA / m ²	POSIÇÃO	ÁREA (m ²) EXISTENTE
Sala de Reunião	EM PLANTA	17,84	3,56	P1 + J1 + J1	5,97
Sala de Espera	EM PLANTA	15,52	3,10	P1 + J1	3,93

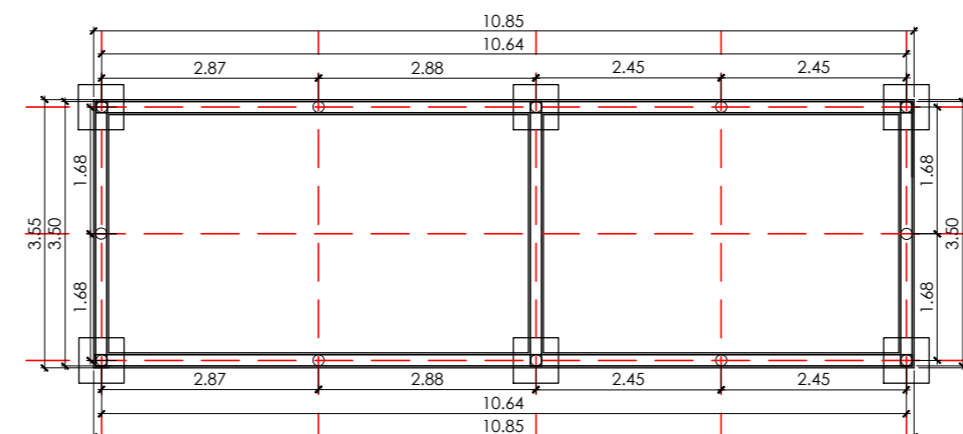

PLANTA DE FUNDAÇÃO/EIXO
Esc. 1:100

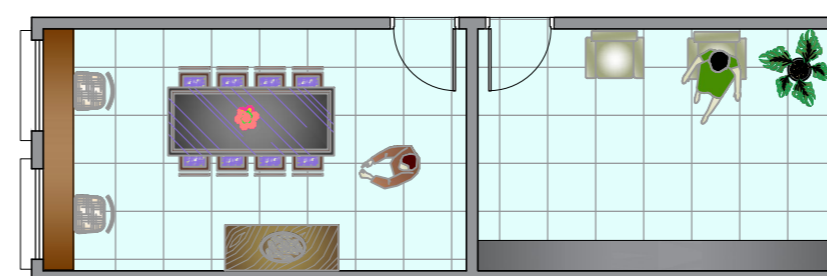

LAYOUT
Esc. 1:100



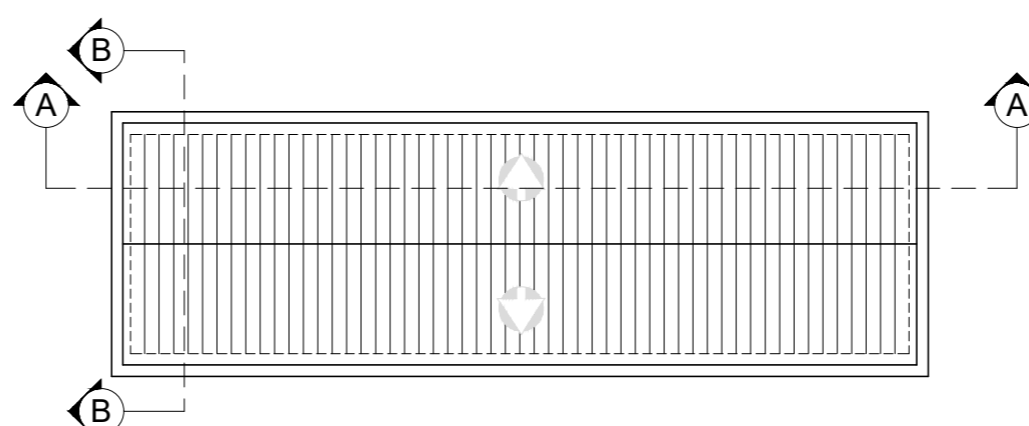



DIAGRAMA DE COBERTURA
Esc. 1:100

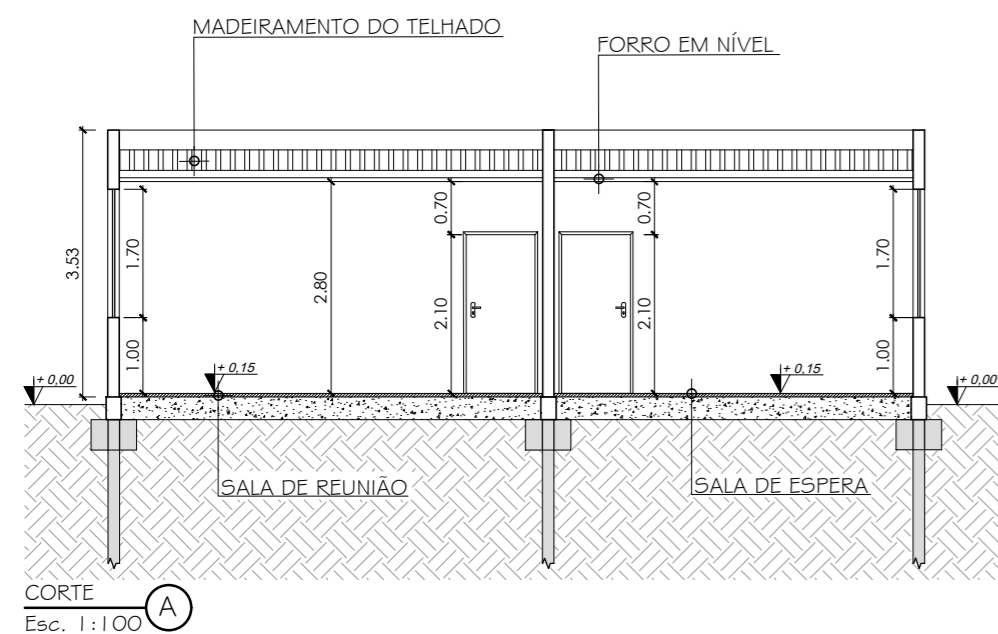


CORTE A
Esc. 1:100

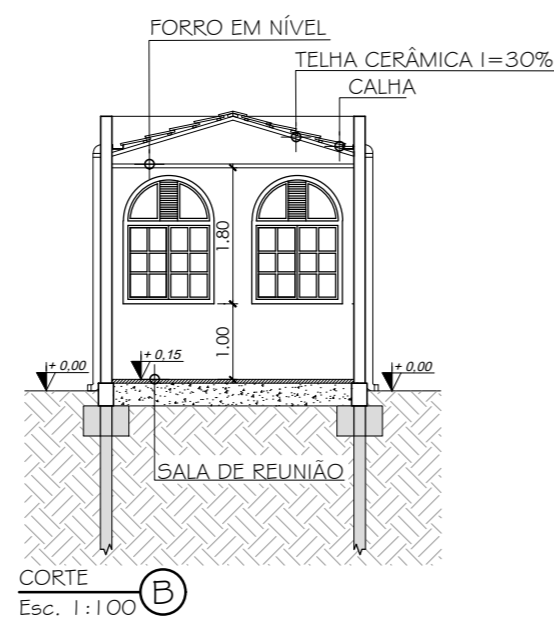


CORTE B
Esc. 1:100

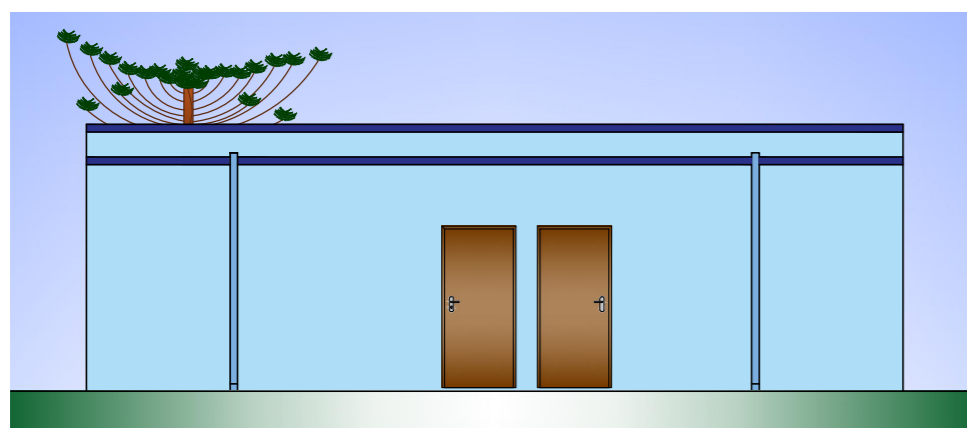


FACHADA LATERAL
Esc. 1:100

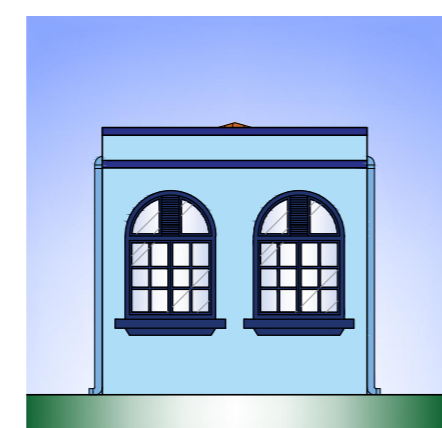

FACHADA
Esc. 1:100

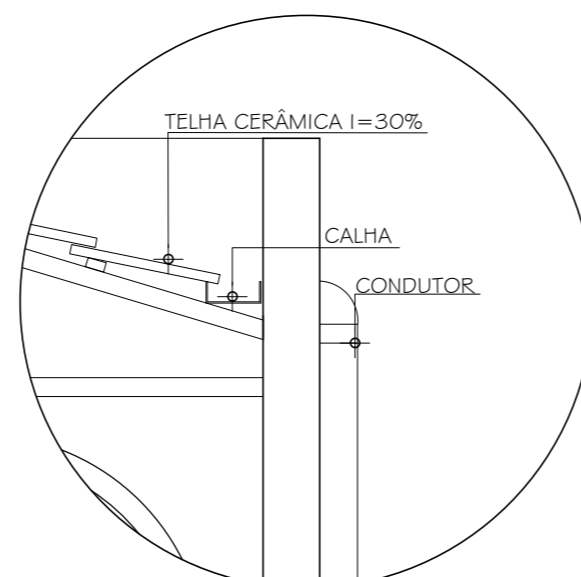

DETALHE
Esc. 1:50

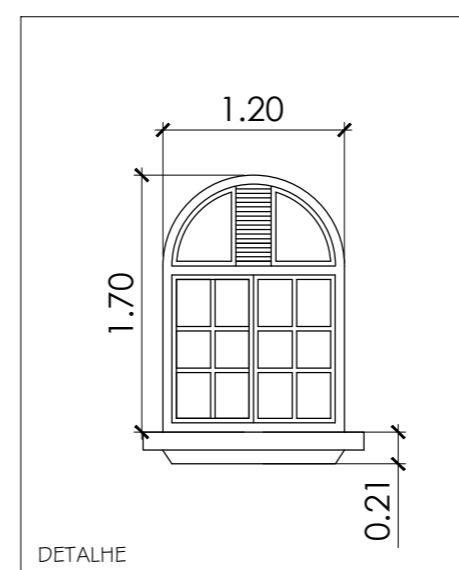

DETALHE
Esc. 1:50

Prefeitura Municipal da Estância Climática de São Bento do Sapucaí
Paço Municipal Professor Miguel Reale
Av. Sebastião de Melo Mendes, 511 - Bairro Santa Terezinha
São Bento do Sapucaí - SP | CEP 12490-000 | Fone 12 3971-6110
www.saobentodosapucaí.sp.gov.br |
sec.obras@saobentodosapucaí.sp.gov.br
engenharia@saobentodosapucaí.sp.gov.br
planurb@saobentodosapucaí.sp.gov.br

Projeto de Arquitetura

CONSTRUÇÃO DE SALAS NA E.M.E.F CORONEL RIBEIRO DA LUZ

ÁREAS

37,8m²

Latitude: 22°41'18.39"S
Longitude: 45°43'56.22"O

SITUAÇÃO SEM ESCALA



PREFEITO
RONALDO RIVELINO VENÂNCIO

RESPONSÁVEL TÉCNICO
GILSON L. O. SANTOS
CREA 5062053958

PREFEITURA MUNICIPAL DA ESTÂNCIA CLIMÁTICA DE SÃO BENTO DO SAPUCAÍ - SP

PROCESSO Nº

ALVARÁ:

APROVADO:

EM ____/____/____

RESPONSÁVEL TÉCNICO
GILSON L. O. SANTOS
CREA 5062053958

LOCAL: AV. CONSELHEIRO RODRIGUES ALVES

ZONEAMENTO: MACROZONA URBANA - AUP

GESTOR: RECURSO PRÓPRIO

PRANCHA: ARQUITETÔNICO

ESCALAS: INDICADAS

DATA: AGOST/2020

DESENHO: VITOR G. OLIVEIRA

FOLHA

UP 11

REV. 00