


MAPA DE LOCALIZAÇÃO

ESC 1:150.000





PERFIL DE ELEVÇÃO

ESC 1:1.500

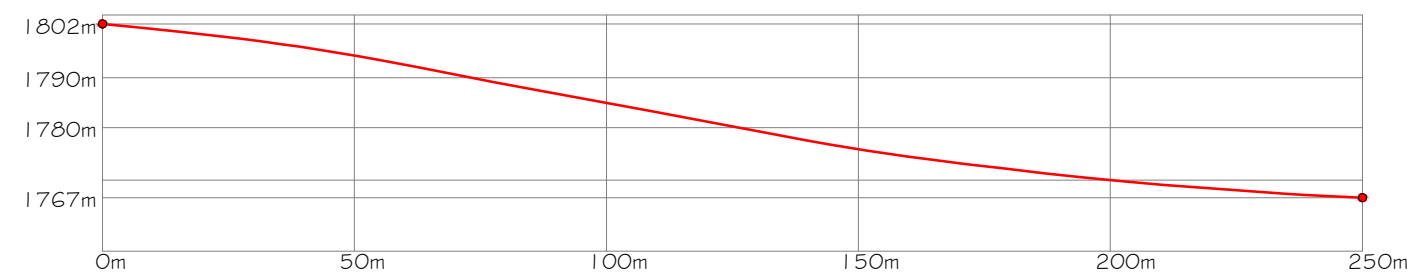

IMPLANTAÇÃO

ESC 1:500

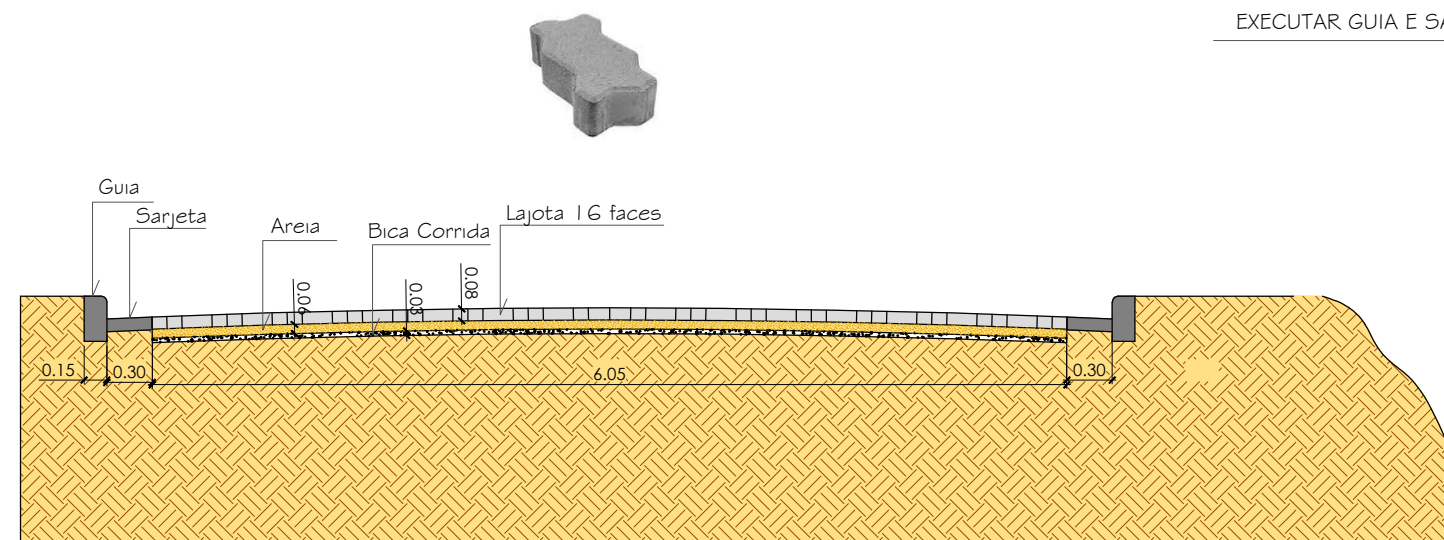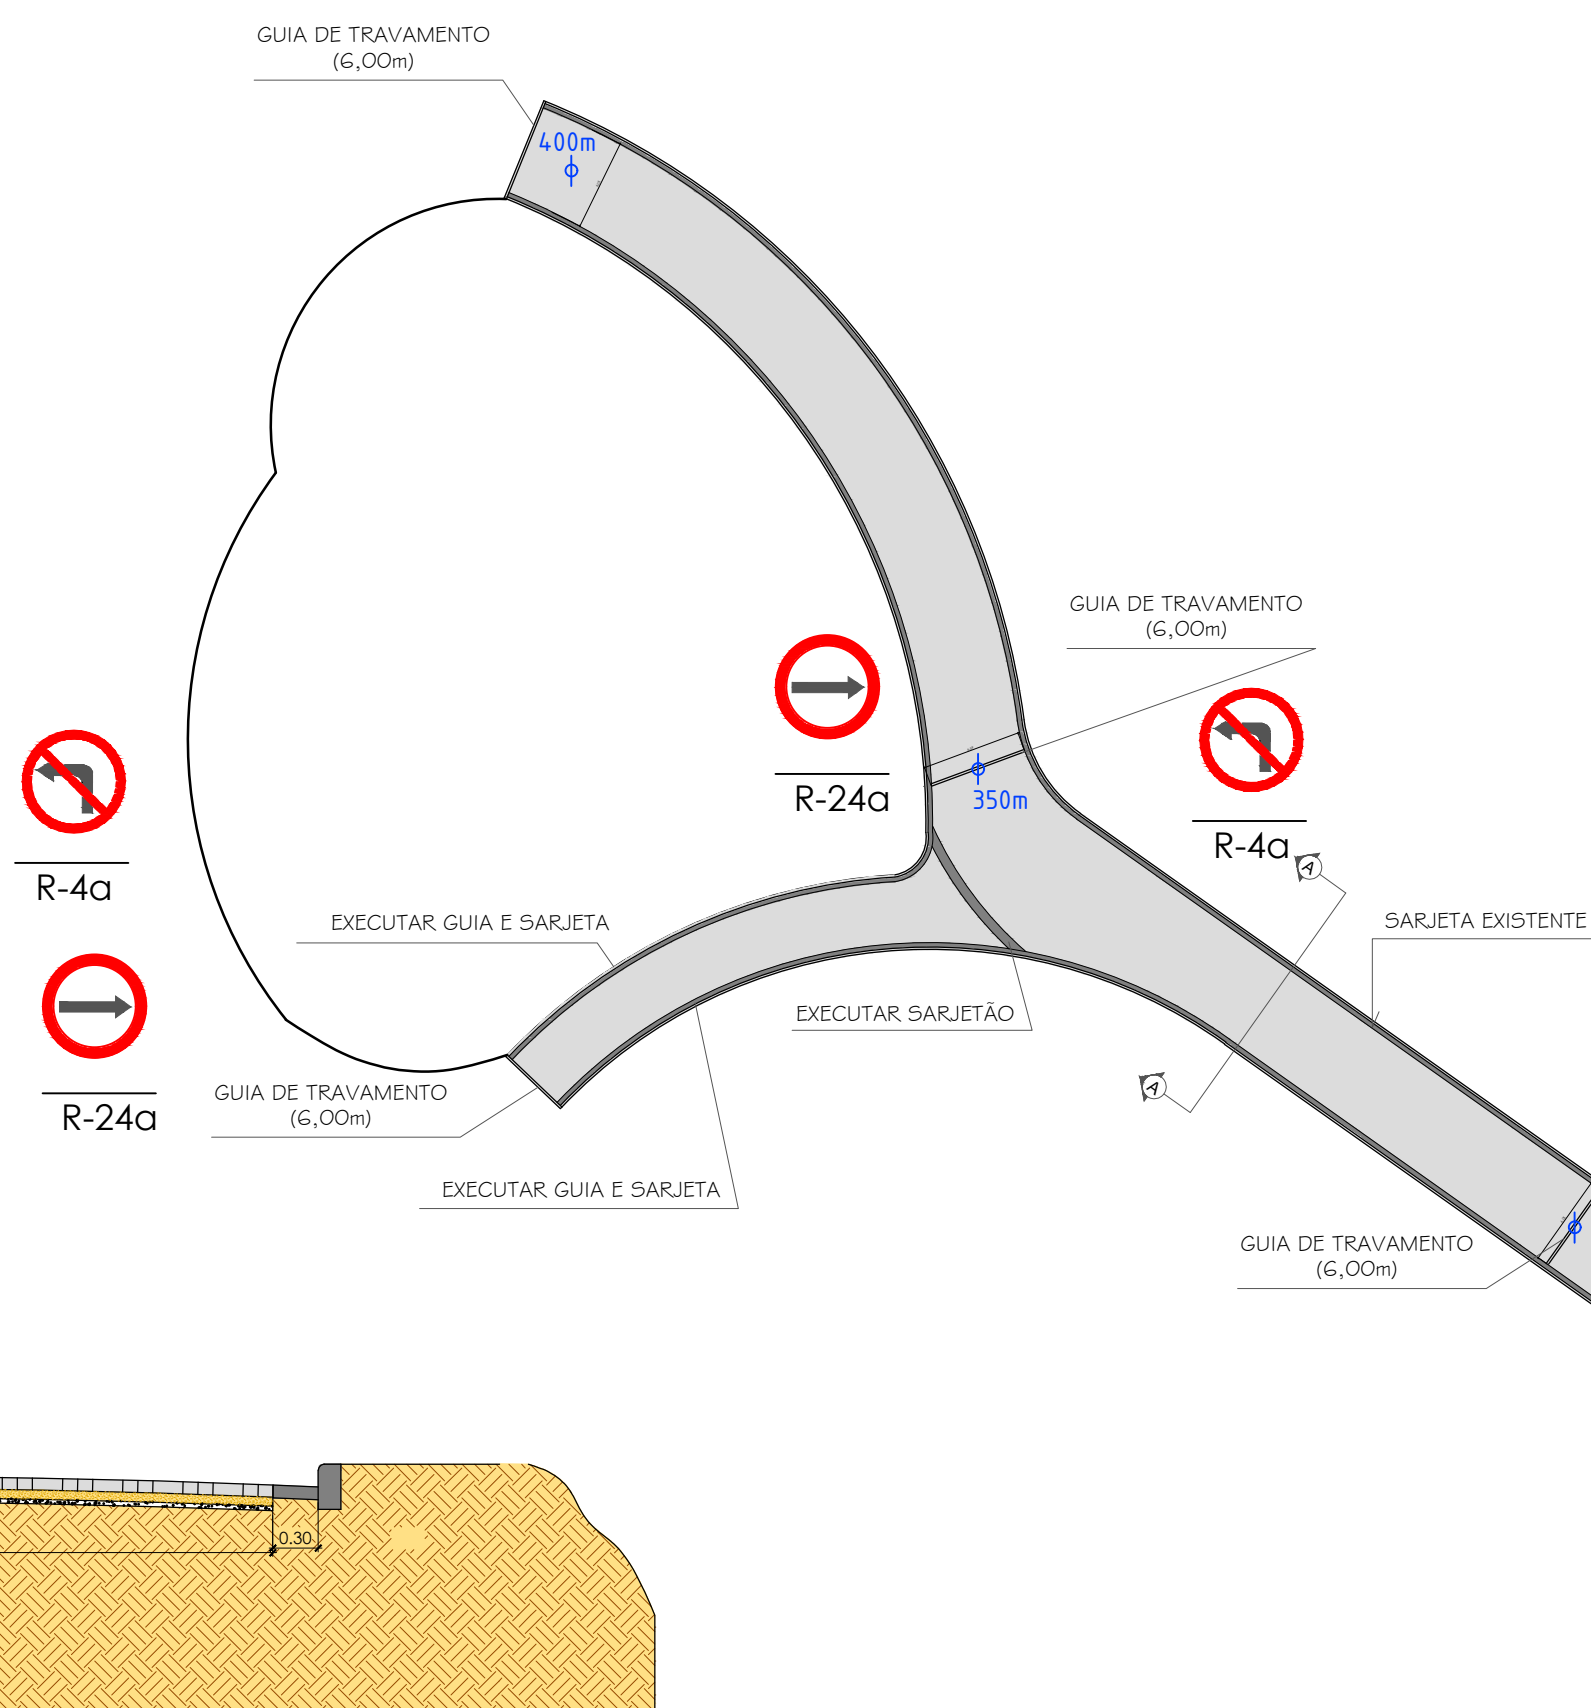


CORTE AA

Esc. 1:50

ÁREA DA INTERVENÇÃO

ESC 1:1.000

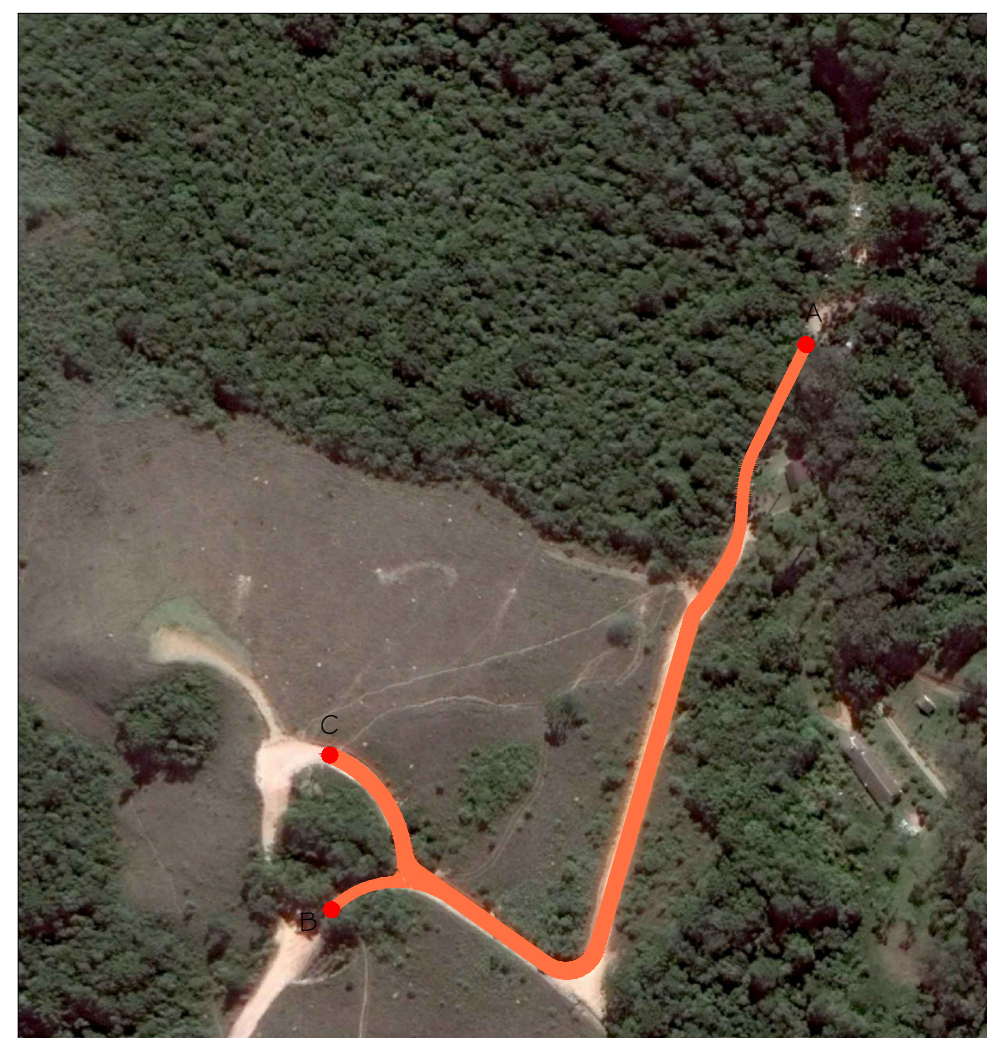

COORDENADAS GEOGRÁFICAS

PONTO A - INÍCIO DA VIA
22° 40' 44.36" S
45° 38' 55.21" O

PONTO B
22° 40' 51.14" S
45° 39' 1.56" O

PONTO C - FINAL DA VIA
22° 40' 49.16" S
45° 39' 1.91" O

PAVIMENTAÇÃO


Esc. 1:50

OBS: O PAVIMENTO
TERÁ GUIAS DE
TRAVAMENTO A CADA
50m

SOLO NATURAL REGULARIZADO
E COMPACTADO

BLOCO DE CONCRETO
16 FACES

GUIA DE TRAVAMENTO E TODO O
PERÍMETRO DA PAVIMENTAÇÃO

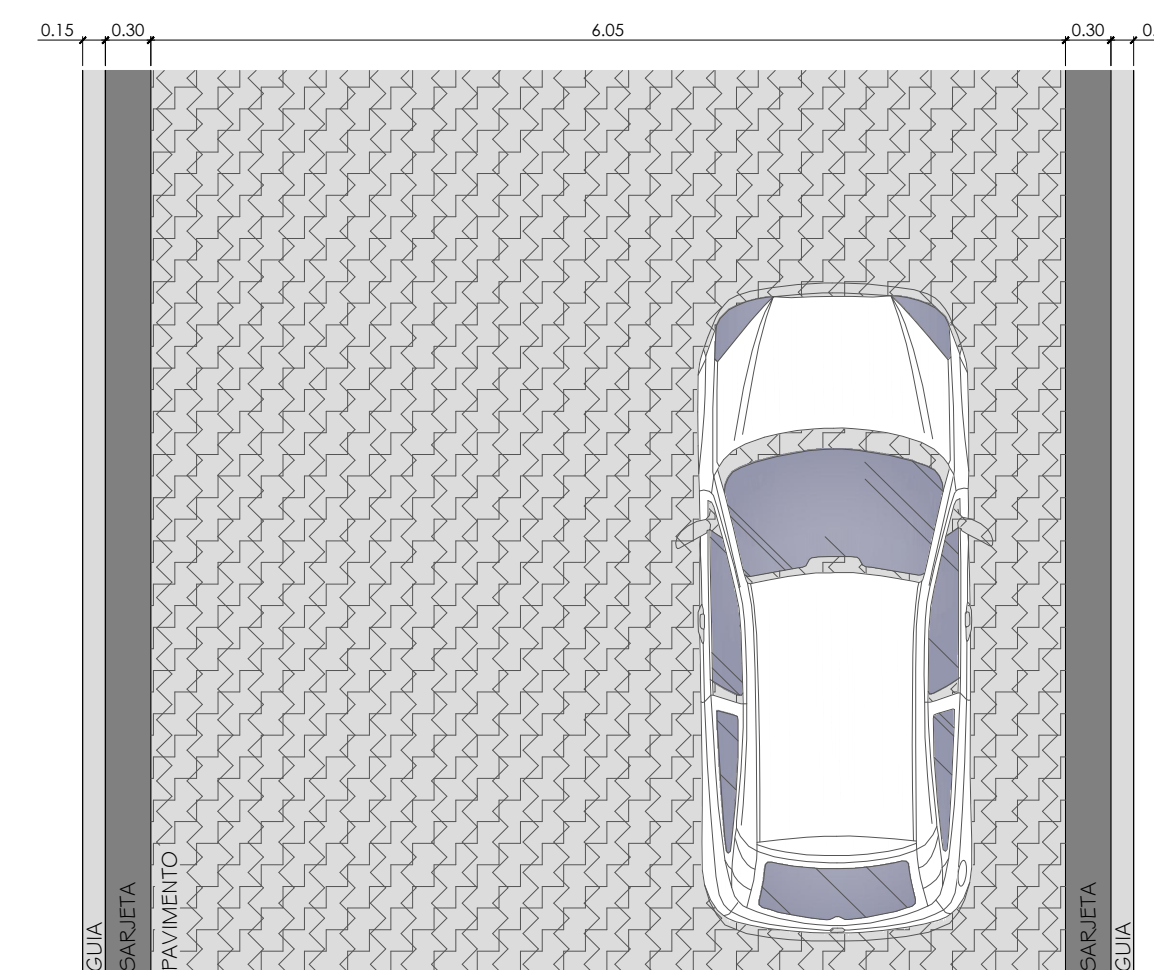

PAVIMENTO TIPO

Esc. 1:50

SINALIZAÇÃO VERTICAL

ESC 1:50

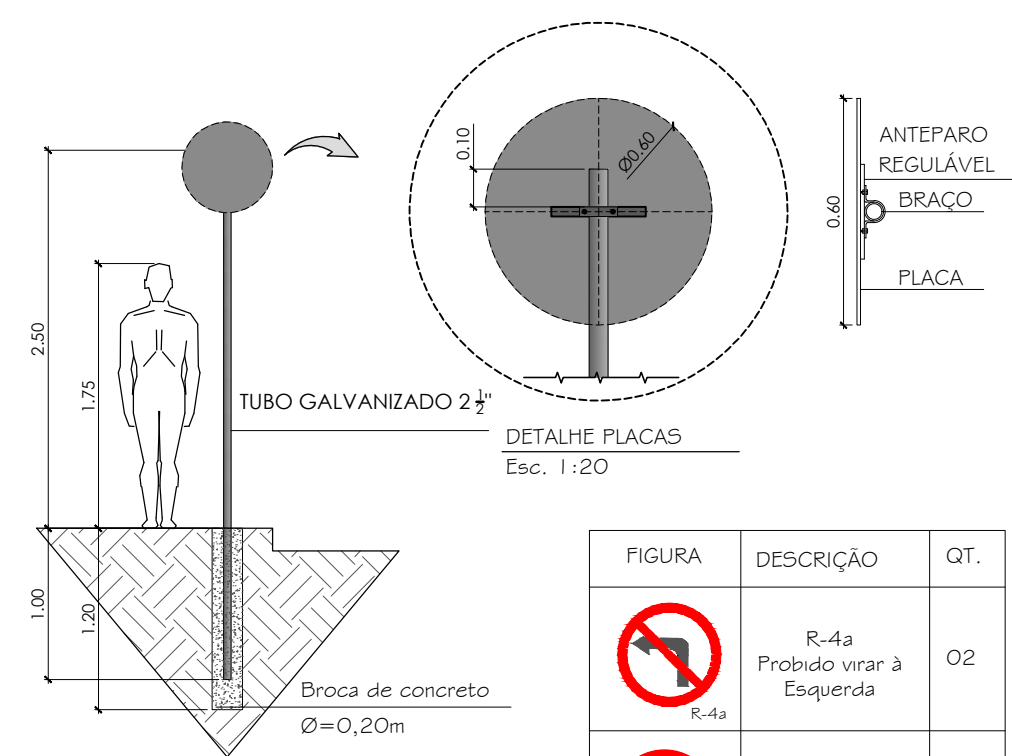


FIGURA	DESCRIÇÃO	QT.
R-4a	Proibido virar à Esquerda	02
R-24a	Sentido Obrigatório	02



PROJETO DE ARQUITETURA E URBANISMO

OBJETO:
**PAVIMENTAÇÃO COM LAJOTA DE CONCRETO NA
ESTRADA MUNICIPAL DO BAUZINHO - FASE 1**

FRANCHA:
ARQUITETÔNICO


COORDENADAS:

INDICADAS

ÁREA:

2.500,00m²

SITUAÇÃO SEM ESCALA:

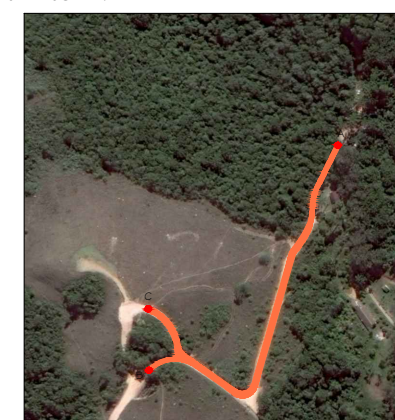

PREFEITURA MUNICIPAL DA ESTÂNCIA
CLIMÁTICA DE SÃO BENTO DO SAPUCAÍ - SP

PROCESSO Nº

ALVARÁ:

APROVADO:

EM ____/____/____

PREFEITA
ANA CATARINA MARTINS BONASSI

RESPONSÁVEL TÉCNICO
ARETHUSA A. SANTOS
CAU A151126-2
sec.obras@saobentodosapucaí.sp.gov.br

AUTOR DO PROJETO
ARETHUSA A. SANTOS
CAU A151126-2
sec.obras@saobentodosapucaí.sp.gov.br

LOCAL:
ESTRADA MUNICIPAL DO BAUZINHO - BAIRRO DO BAÚ

ZONEAMENTO:
ZONA DE PRESERVAÇÃO - ZP III

RECURSO PRÓPRIO

ESCALAS:

INDICADAS

DATA:

NOVEMBRO/2021

DESENHO:

ARETHUSA A. SANTOS

FOLHA

UP
04

REV. 00