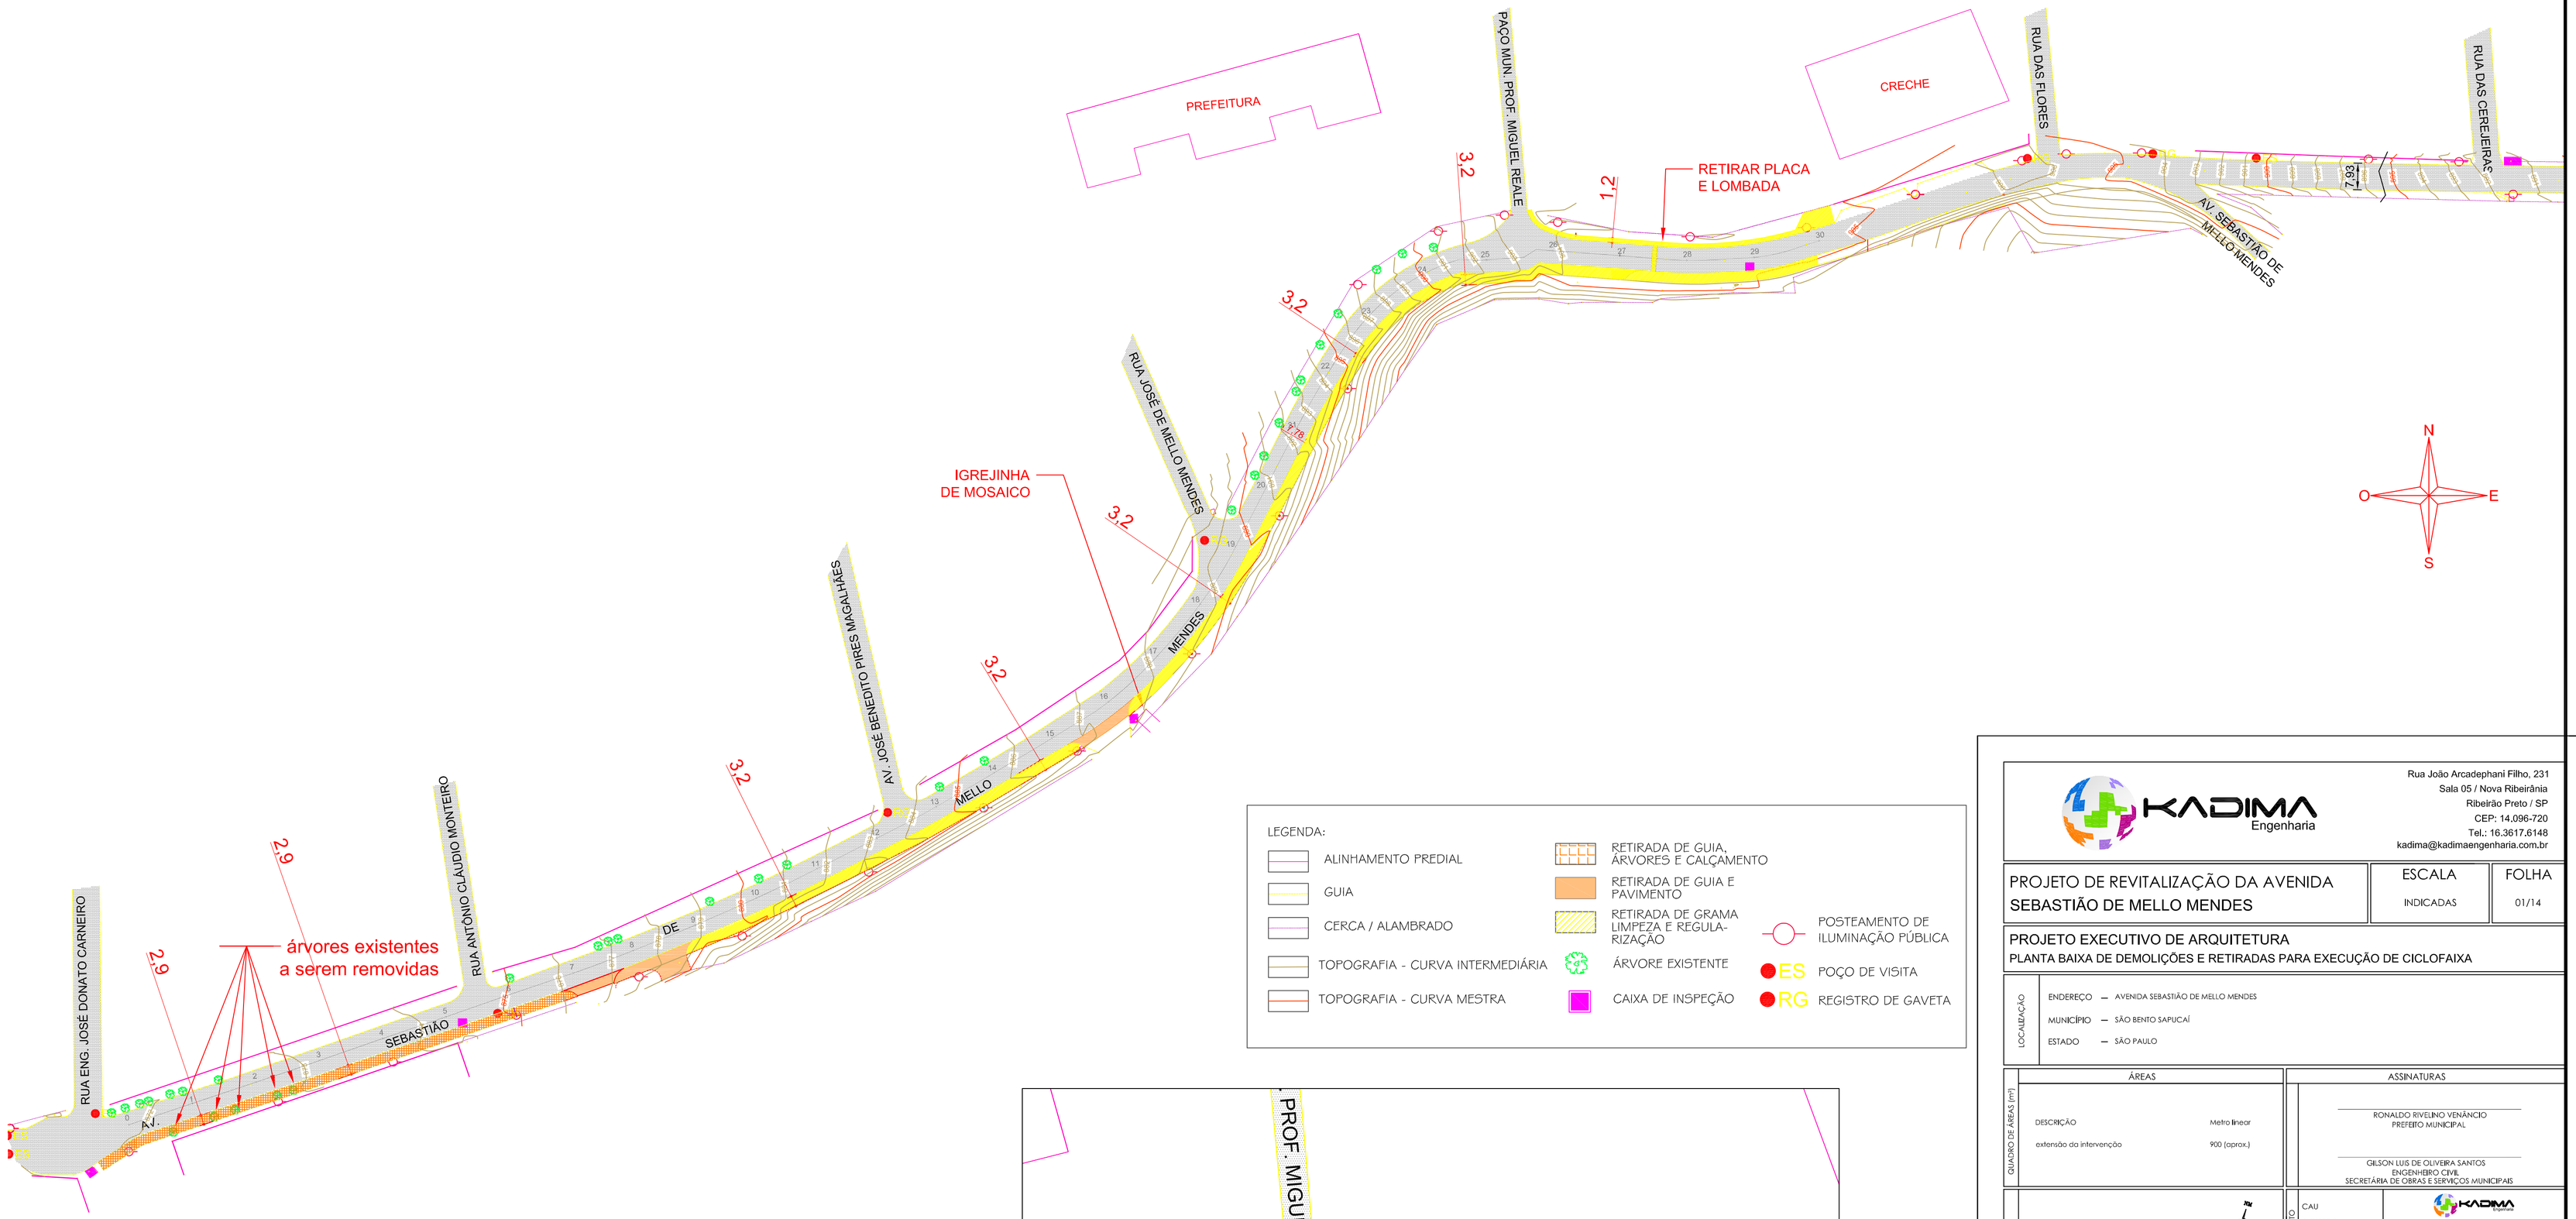

LEGENDA:

- ALINHAMENTO PREDIAL
- GUIA
- CERCA / ALAMBRADO
- TOPOGRAFIA - CURVA INTERMEDIÁRIA
- TOPOGRAFIA - CURVA MESTRA
- RETIRADA DE GUIA, ÁRVORES E CALÇAMENTO
- RETIRADA DE GUIA E PAVIMENTO
- RETIRADA DE GRAMA LIMPEZA E REGULARIZAÇÃO
- ÁRVORE EXISTENTE
- CAIXA DE INSPEÇÃO
- POSTEAMENTO DE ILUMINAÇÃO PÚBLICA
- ES POÇO DE VISITA
- RG REGISTRO DE GAVETA

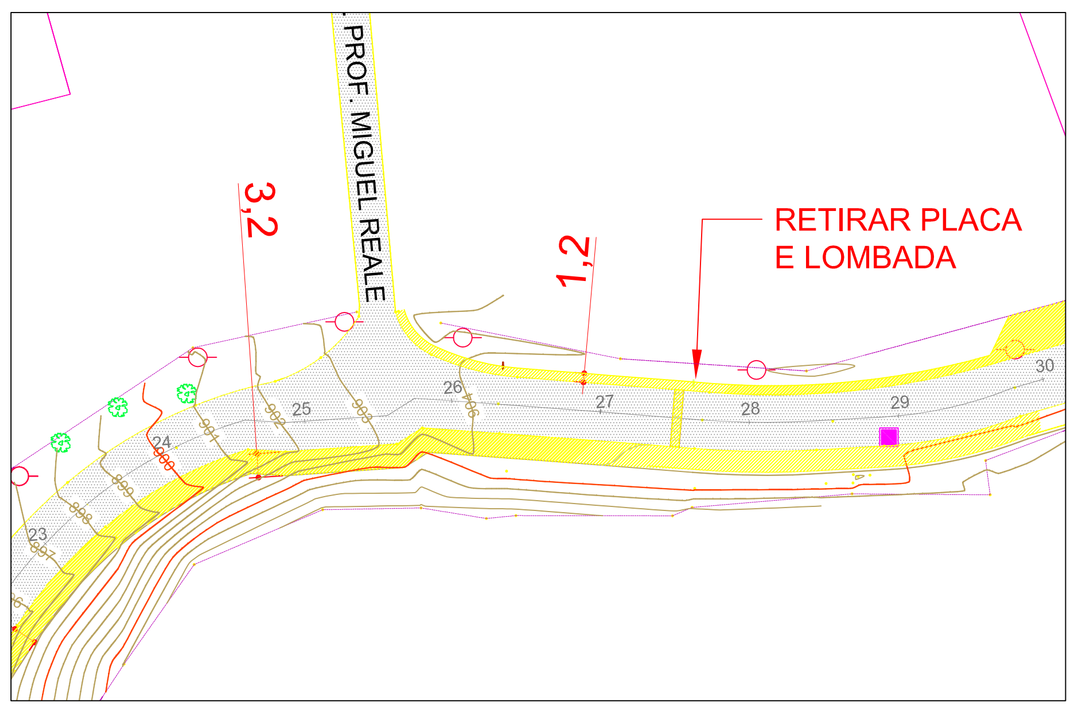

VISTA - ESCALA 1:500

DEMOLIÇÕES E RETIRADAS PARA
EXECUÇÃO DE CICLOFAIXA

ESCALA 1:1.000

PENNAS		
001	007	0,15
002	007	0,15
003	007	0,30
004	007	0,20
*	COR	0,15

KADIMA Engenharia
Rua João Arcadephani Filho, 231
Sala 05 / Nova Ribeirânia
Ribeirão Preto / SP
CEP: 14.096-720
Tel.: 16.3617.6148
kadima@kadimaengenharia.com.br

PROJETO DE REVITALIZAÇÃO DA AVENIDA SEBASTIÃO DE MELLO MENDES	ESCALA: INDICADAS	FOLHA: 01/14

PROJETO EXECUTIVO DE ARQUITETURA
PLANTA BAIXA DE DEMOLIÇÕES E RETIRADAS PARA EXECUÇÃO DE CICLOFAIXA

LOCALIZAÇÃO
ENDEREÇO – AVENIDA SEBASTIÃO DE MELLO MENDES
MUNICÍPIO – SÃO BENTO SAPUCAÍ
ESTADO – SÃO PAULO

QUADRO DE ÁREAS (m²)

ÁREAS

DESCRIÇÃO	Metro linear
extensão da intervenção	900 (aprox.)

ASSINATURAS

RONALDO RIVELINO VENÂNCIO
PREFEITO MUNICIPAL

GILSON LUIS DE OLIVEIRA SANTOS
ENGENHEIRO CIVIL
SECRETÁRIA DE OBRAS E SERVIÇOS MUNICIPAIS

SITUAÇÃO SEM ESCALA

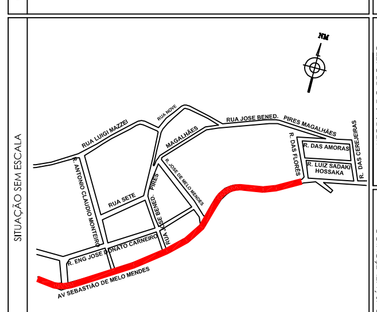

AUTOR(EN) DO PROJETO

CAU A 78105-3
RRT 5271038

KADIMA Engenharia
JANAINA M. COLLA
ARQUITETA E URBANISTA

RESPONSÁVEL TÉCNICO

CREA 5061064352
ART 92221220160174881

KADIMA Engenharia
LOURENÇO LEME DA COSTA JR.
ENGENHEIRO CIVIL

Prefeitura Municipal da Estância Climática de São Bento do Sapucaí
Paço Municipal Professor Miguel Reale
Av. Sebastião de Melo Mendes, 511 - Bairro Santa Terezinha
São Bento do Sapucaí - SP | CEP 12490-000 | Fone 12 3971-6110
www.saobentodosapucai.sp.gov.br | engenharia@saobentodosapucai.sp.gov.br

Assunto:
Projeto de Revitalização da Avenida Sebastião de Mello Mendes

Local:
Avenida Sebastião de Mello Mendes

Desenho: Renata M. Oliveira		Escala: Indicadas
Data: Fev./2018	Rev: 03	Folha: 01/14

VERSÃO / CONTRATO: VERSÃO 03 – 2016-585-CICLOVIA-URB-PLA-R03 2016.07.15
CONTRATO - 057/2015

FOLHA Nº: ____
PROC.: ___.___.____