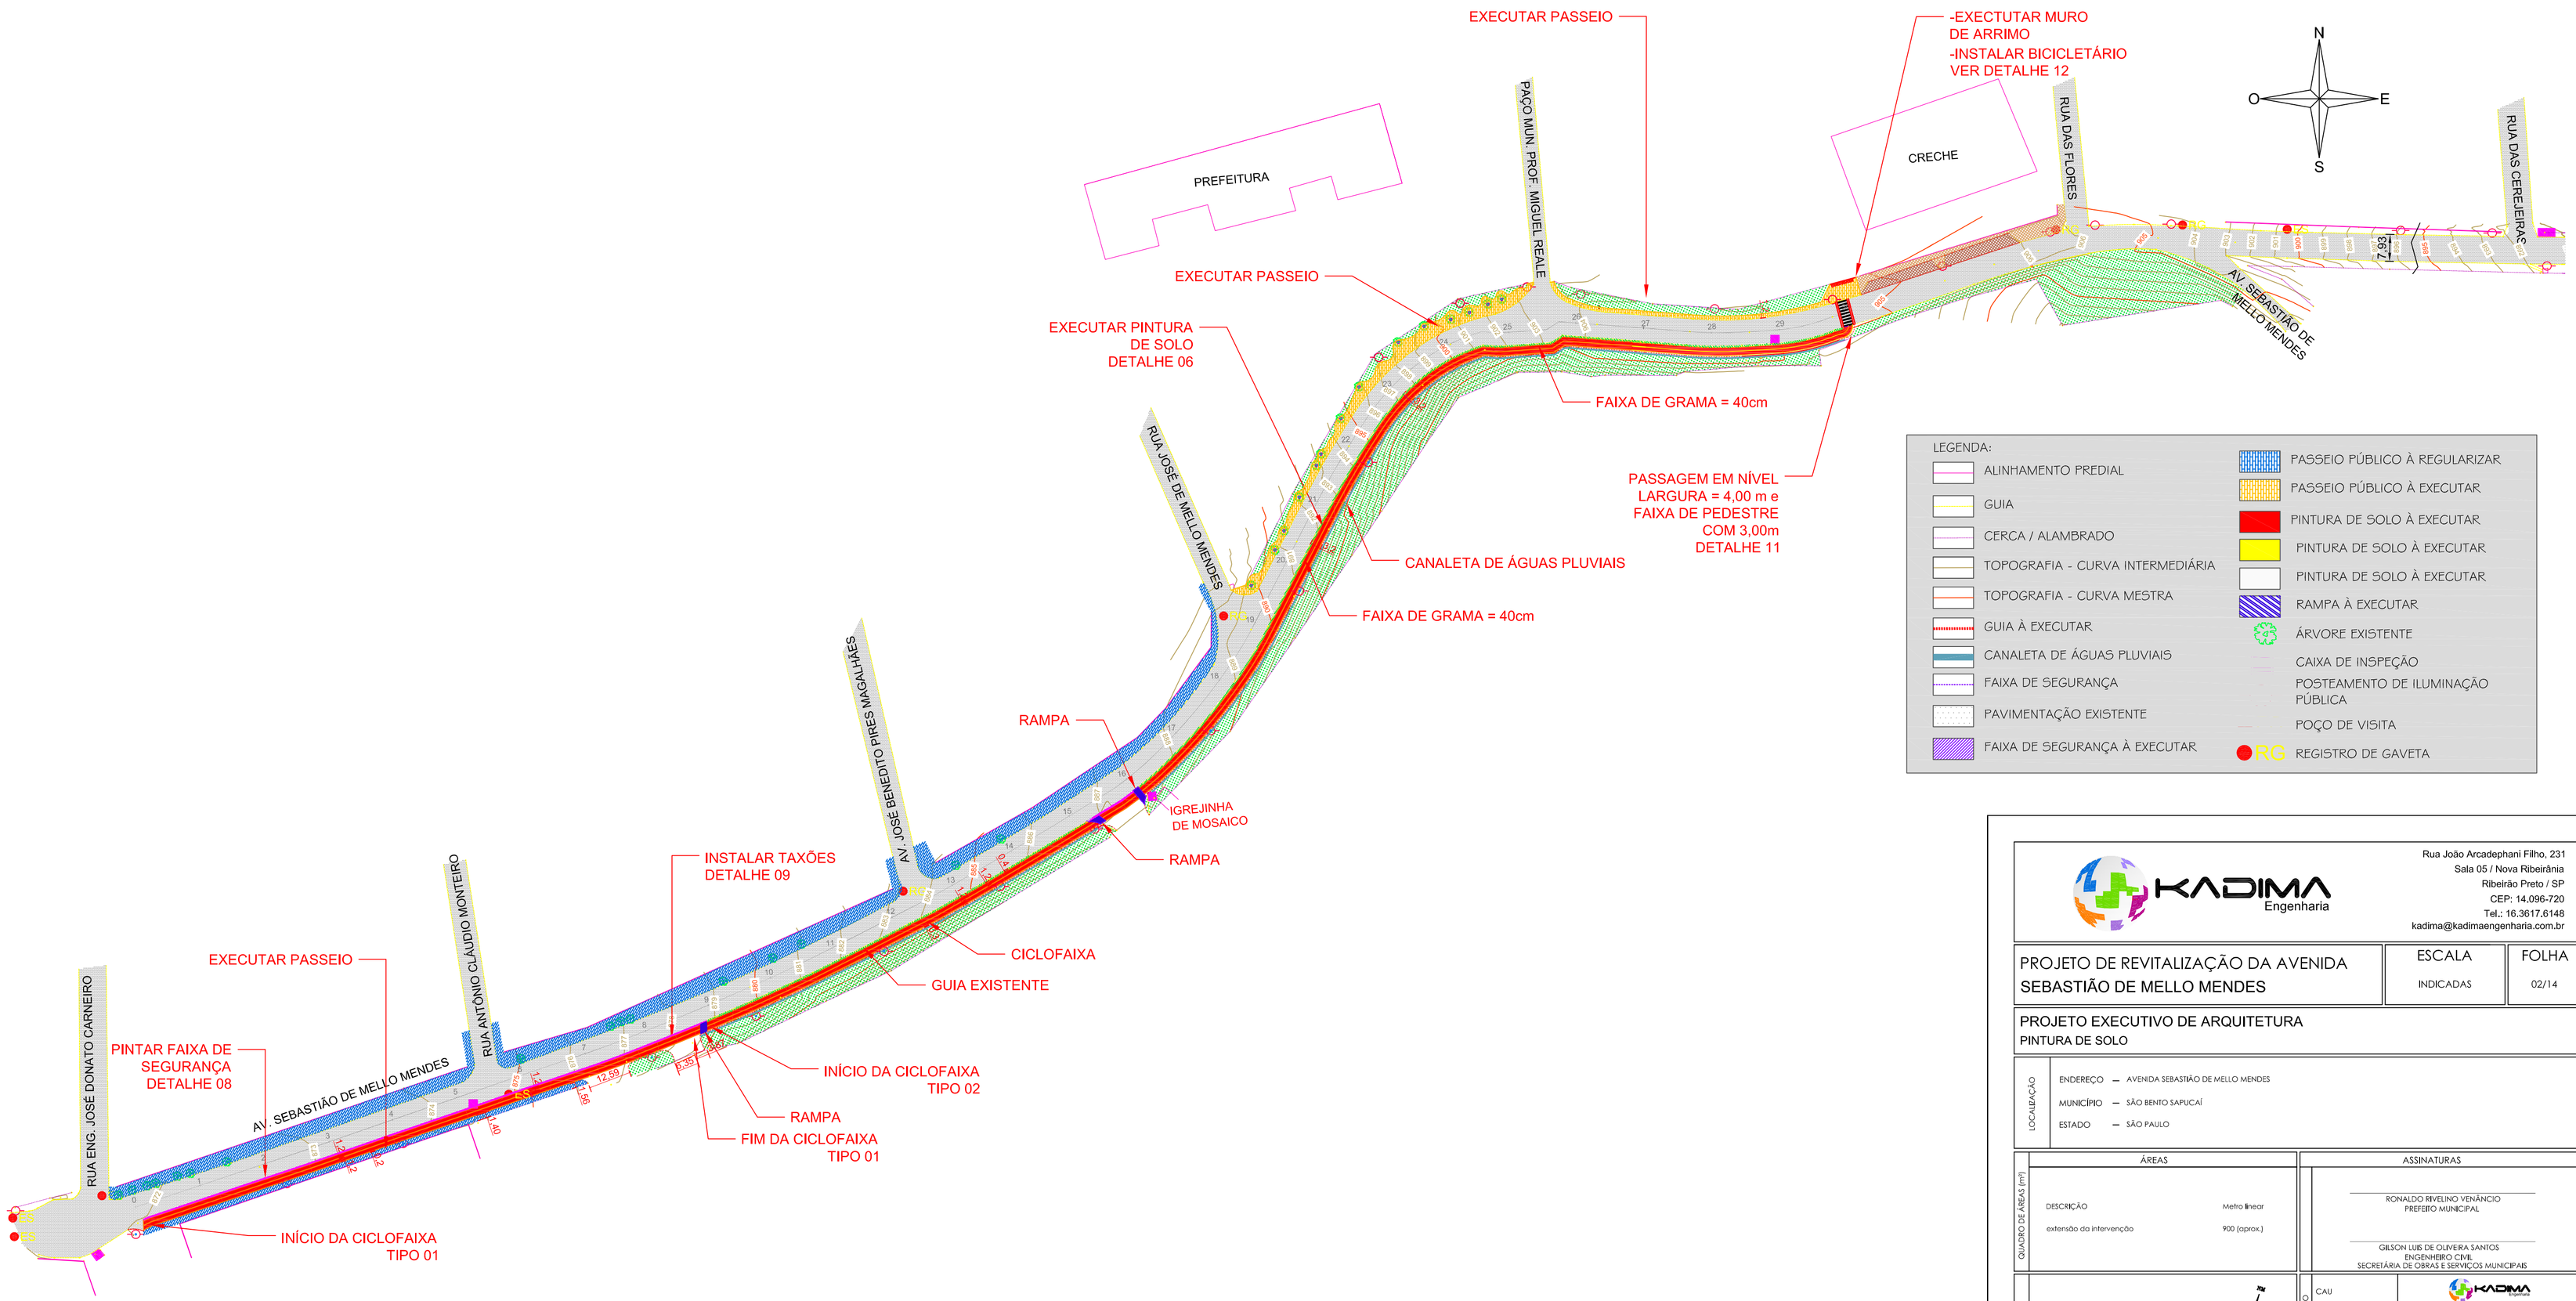

EXECUÇÃO DE PINTURA DE SOLO, INSTALAÇÃO DE PASSEIO E INSTALAÇÃO DE TAXÕES PARA CICLOFAIXA

ESCALA 1:1.000

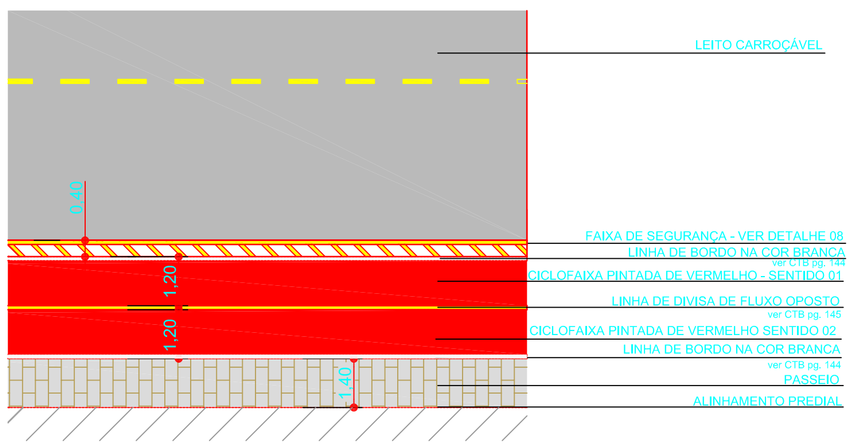

DETALHE DA CICLOFAIXA TIPO 01

SEM ESCALA

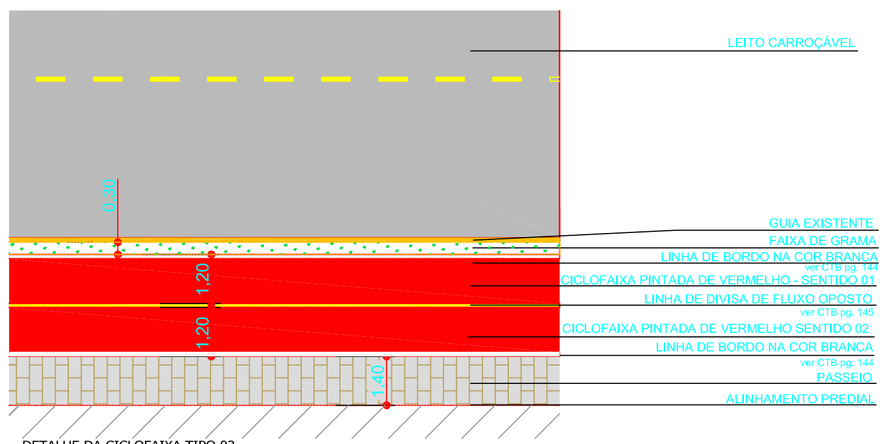

DETALHE DA CICLOFAIXA TIPO 02

SEM ESCALA

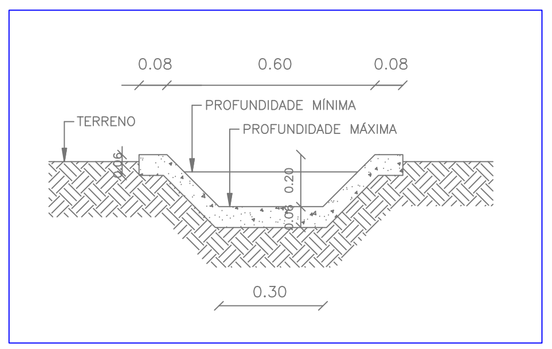

DETALHE DA CANALETA DE ÁGUAS PLUVIAIS - medidas em M

SEM ESCALA

PENNAS		
001	007	0.15
002	007	0.15
003	007	0.30
004	007	0.20
*	COR	0.15

KADIMA Engenharia
Rua João Arcadephani Filho, 231
Sala 05 / Nova Ribeirânia
Ribeirão Preto / SP
CEP: 14.096-720
Tel.: 16.3617.6148
kadima@kadimaengenharia.com.br

PROJETO DE REVITALIZAÇÃO DA AVENIDA SEBASTIÃO DE MELLO MENDES	ESCALA	FOLHA
	INDICADAS	02/14

PROJETO EXECUTIVO DE ARQUITETURA
PINTURA DE SOLO

LOCALIZAÇÃO
ENDEREÇO — AVENIDA SEBASTIÃO DE MELLO MENDES
MUNICÍPIO — SÃO BENTO SAPUCAÍ
ESTADO — SÃO PAULO

QUADRO DE ÁREAS (m²)

ÁREAS	
DESCRIÇÃO	Metro linear
extensão da intervenção	900 (aprox.)

ASSINATURAS
RONALDO RIVELINO VENÂNCIO
PREFEITO MUNICIPAL
GILSON LUIS DE OLIVEIRA SANTOS
ENGENHEIRO CIVIL
SECRETÁRIA DE OBRAS E SERVIÇOS MUNICIPAIS

SITUAÇÃO SEM ESCALA

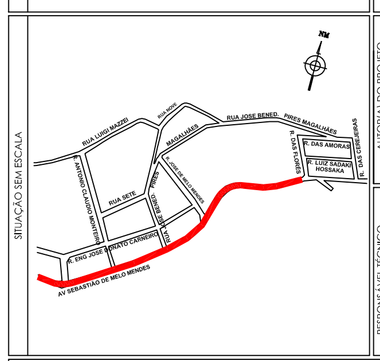

AUTORIA DO PROJETO
CAU A 78105-3
RRT 5271038
JANAINA M. COLLA
ARQUITETA E URBANISTA

RESPONSÁVEL TÉCNICO
CREA 5061064352
ART 92221220160174881
LOURENÇO LEME DA COSTA JR.
ENGENHEIRO CIVIL

Prefeitura Municipal da Estância Climática de São Bento do Sapucaí
Paço Municipal Professor Miguel Reale
Av. Sebastião de Melo Mendes, 511 - Bairro Santa Terezinha
São Bento do Sapucaí - SP | CEP 12490-000 | Fone 12 3971-6110
www.saobentodosapucai.sp.gov.br | engenharia@saobentodosapucai.sp.gov.br

Assunto:
Projeto de Revitalização da Avenida Sebastião de Mello Mendes

Local:
Avenida Sebastião de Mello Mendes

Desenho:	Escala:
Renata M. Oliveira	Indicadas
Data: Fev./2018	Rev: 03
Folha: 02/14	

VERSÃO: VERSÃO 03 — 2016-585-CICLOVIA-URB-PLA-R03 20.02.17.14
CONTRATO: CONTRATO - 057/2015
FOLHA Nº ____
PROC.: ___|___|_____