


LÉGENDA:	
ALINHAMENTO PREDIAL	SINALIZAÇÃO VIÁRIA VERTICAL
GUIA	LUXEIRA EXISTENTE
À DEMOLIR	LUXEIRA À RETIRAR
À CONSTRUIR	ÁRVORE EXISTENTE
CALÇAMENTO EXISTENTE	PORTE MÉDIO
PISO À INSTALAR - BLOQUETE	ÁRVORE PEQUENO PORTO
INTERTRAVADO COR AREIA	ÁRVORE MÉDIO PORTO
PISO À INSTALAR - BLOQUETE	PORTE A RETIRAR
INTERTRAVADO COR TERRACOTA	PEQUENO PORTO
GRAMA / JARDIM EXISTENTE	GRAMA À PLANTAR
TERRA À RETIRAR	VAGA TIPO 01 (P/ UM AUTO)
GRAMA À PLANTAR	VAGA TIPO 02 (P/ DOIS AUTOS)

PROJETO DE REVITALIZAÇÃO DA AVENIDA SEBASTIÃO DE MELO MENDES	ESCALA INDICADAS
PROJETO EXECUTIVO DE ARQUITETURA DE ALTA MARGEM QUADRA 01 (entre Rua José Donato Carneiro e Rua Antônio Cláudio Monteiro)	FOLHA 04/11
RONALDO WEINAND VENâNCIO PREFEITO MUNICIPAL WDO (Assin.)	RUA SEBASTIÃO DE MELO MENDES
GILSON LUIZ DE OLIVEIRA SANTOS SECRETÁRIO DE HABITAÇÃO E URBANISMO MUNICIPAL	ESCALA INDICADAS
JUANA M. COLA ADM. DE URBANISMO	FOLHA 04/11
LOURENÇO TEIXEIRA COSTA JR. Engenheiro Civil	ASSINATURAS

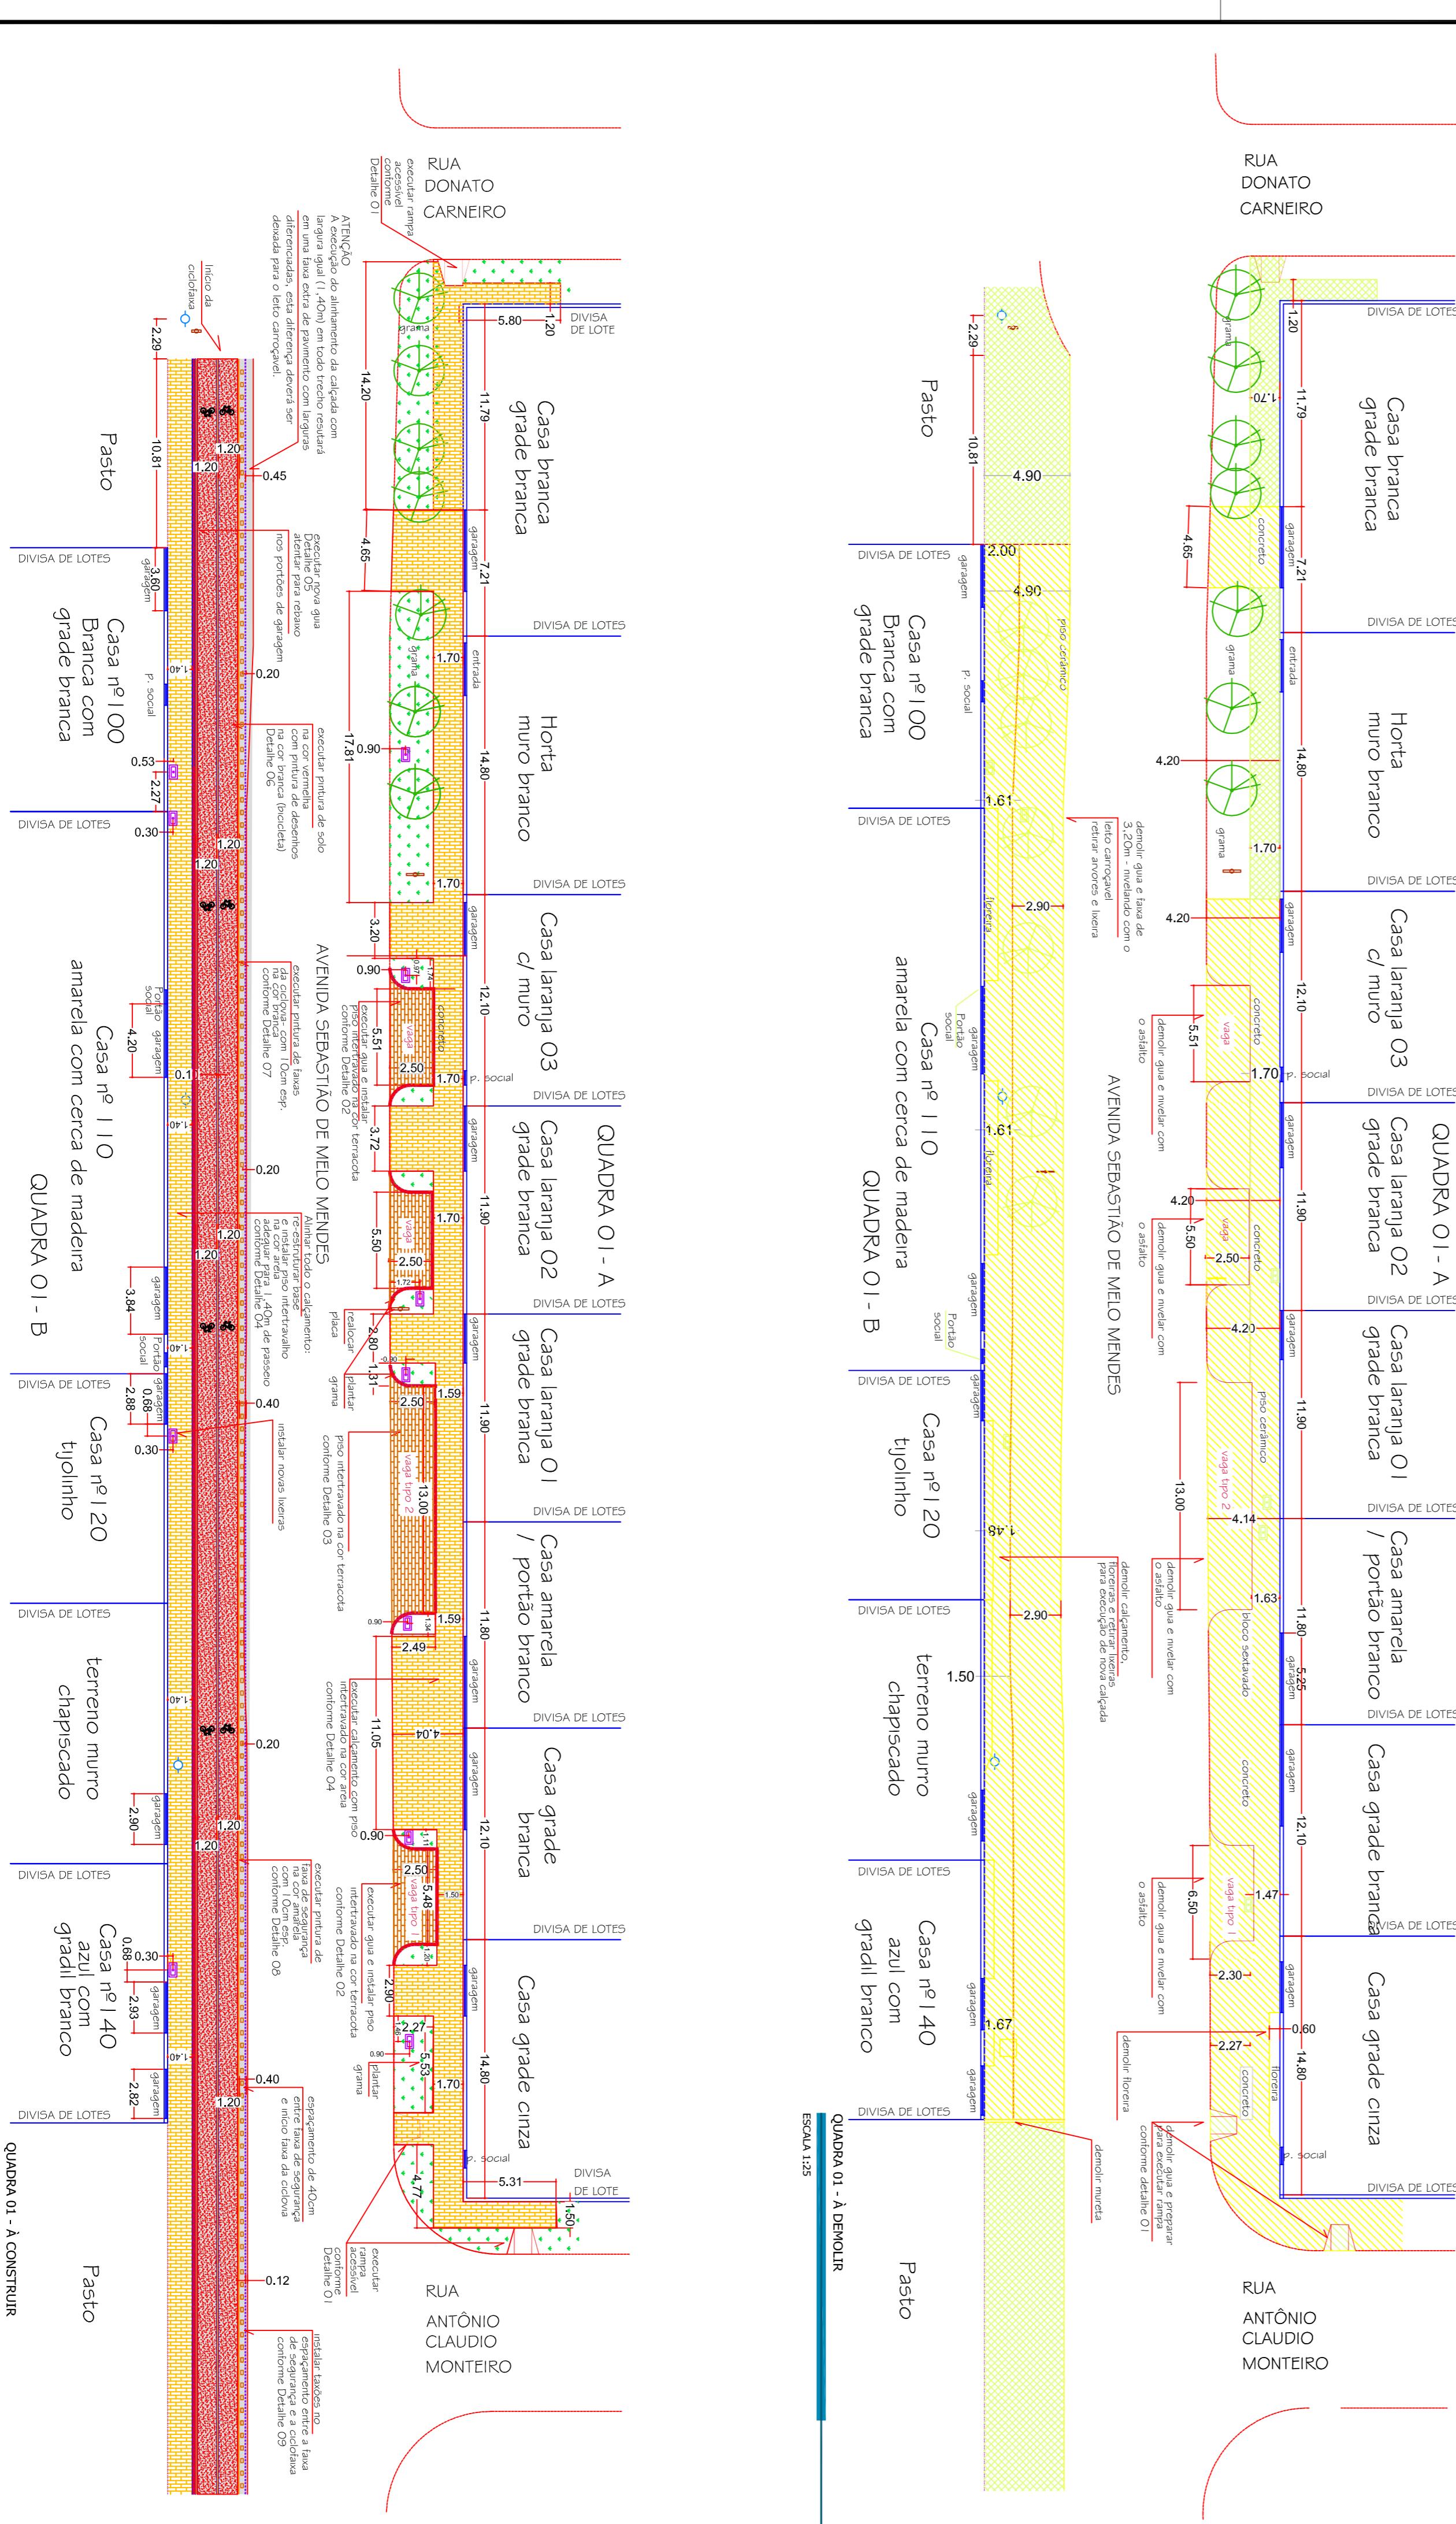

ESCALA 1:250

ESCALA 1:250

ESCALA 1:25

ESCALA