




QUADRA 02 - A  
SITUAÇÃO EXISTENTE

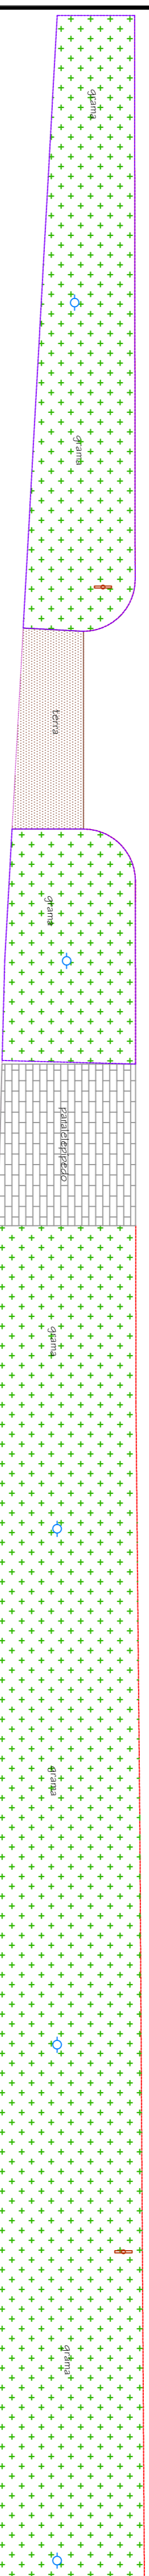


QUADRA 02 - A  
CONSTRUIR

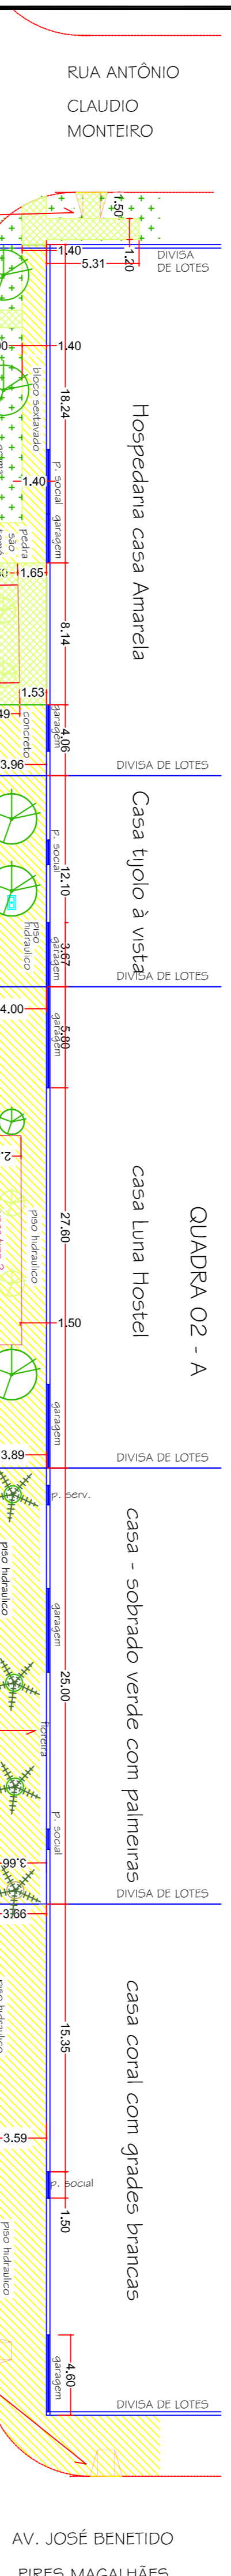

QUADRA 02 - B  
SITUAÇÃO EXISTENTE

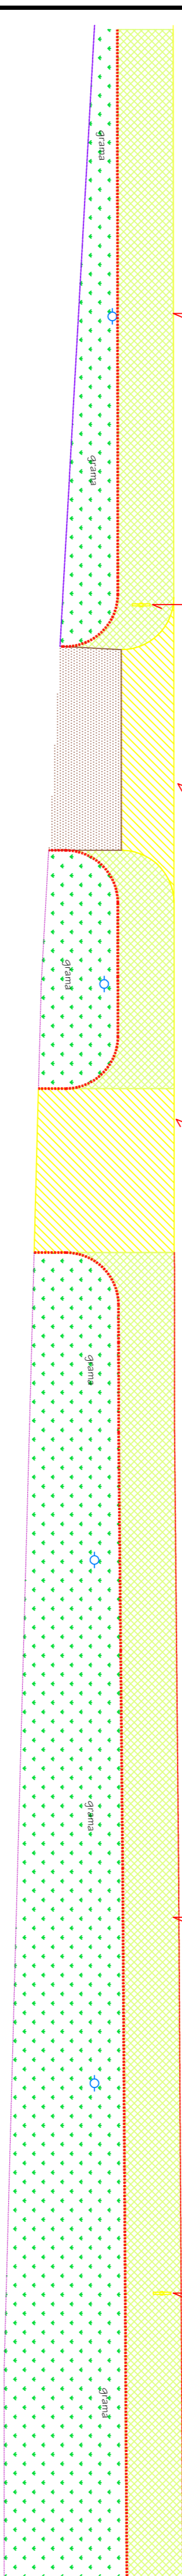

QUADRA 02 - B  
CONSTRUIR

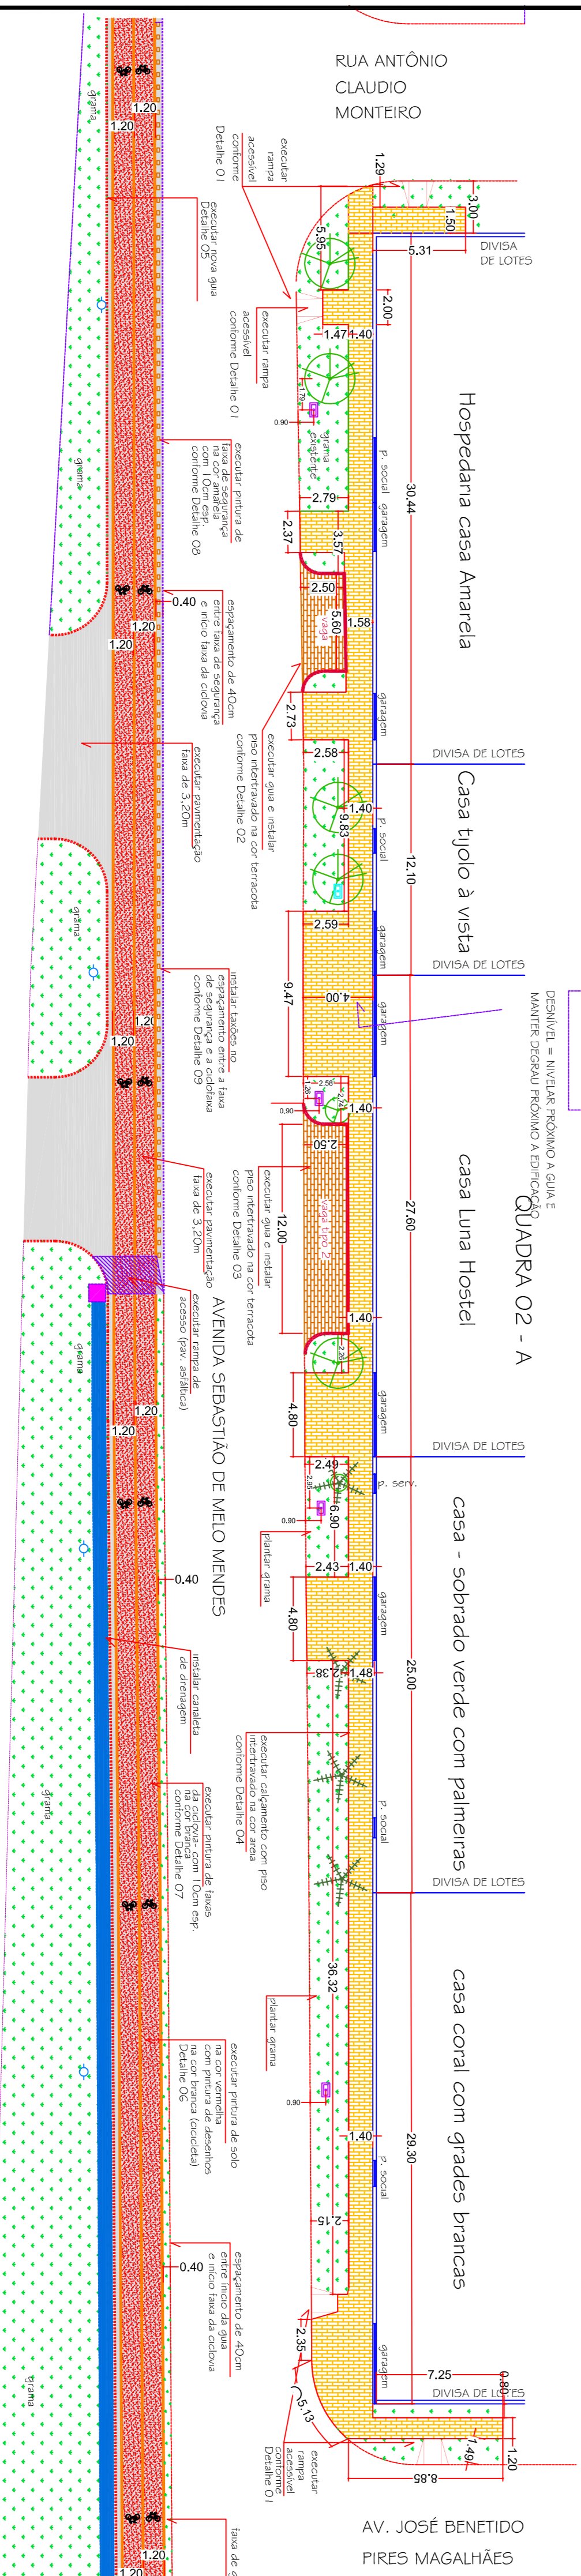

QUADRA 02 - A  
CONSTRUIR

**LEGENDA:**

	ALINHAMENTO PREDIAL		SINALIZAÇÃO VÁRZEA VERTICAL
	GUIA		LIXEIRA EXISTENTE
	A DEMOUR		LIXEIRA À RETIRAR
	A CONSTRUIR		LIXEIRA À INSTALAR
	CALÇAMENTO EXISTENTE		ÁRVORE EXISTENTE FORTE MÉDIO
	ÁREA DE PISO À DEMOUR		ÁRVORE EXISTENTE FÔLHO FORTE
	PISO À INSTALAR - BLOQUETE INTERTRAVADO COR AREIA		ÁRVORE FORTE MÉDIO
	PISO À INSTALAR - BLOQUETE INTERTRAVADO COR TERRACOTA		ÁRVORE EXISTENTE
	GRAMA / JARDIM EXISTENTE		FÔLHO FORTE
	GRAMA À RETIRAR / TERRA À RETIRAR		FÔLHO MÉDIO
	GRAMA À PLANTAR		VAGA TIPO 01 (7/ DM AUTO)
			VAGA TIPO 02 (7/ DOIS AUTOS)

**KADIMA Engenharia**



**PROJETO DE REVITALIZAÇÃO DA AVENIDA SEBASTIAO DE MELO MENDES**

**PROJETO EXECUTIVO DE ARQUITETURA DETALHAMENTO QUADRA 02** (entre R. Antonio Claudio Monteiro e Av. José Benedito Pires Magalhães)

ÁREAS	ÁREA DE OBRAS ÁREA DE SERVIÇOS ÁREA DE ESTACIONAMENTO
RESPONSÁVEL TÉCNICO	RONALDO REBENO VESNANDO PROFESSOR MUNICIPAL
AUTORIA DO PROJETO	CAU - A 31033 RRT - 2271038
ASSINATURAS	RODRIGO REBENO VESNANDO PROFESSOR MUNICIPAL

**Prefeitura Municipal da Estância Turística de São Bento do Sapucaí**

Paró. Municipal Professor Miguel Reale  
Av. Sebastião de Melo Mendes, 511 - Bairro Santa Teresina  
São Bento do Sapucaí - SP | CEP: 12.940-000 | Fone: 12 3914-4100  
www.saobentodosapucais.sp.gov.br | engenharia@saobentodosapucais.sp.gov.br

**Projeto de Revitalização da Avenida Sebastião de Melo Mendes**

Assunto: Avenida Sebastião de Melo Mendes

Local: Avenida Sebastião de Melo Mendes

Desenho: Renata M. Oliveira  
Revisão: Renata M. Oliveira  
Data: 03/14  
Folha: 05/14

VERSÃO	01	PROJETO	01
CONTINÚO	02/2015	PROJETO	01

