



ESCALA 1:25

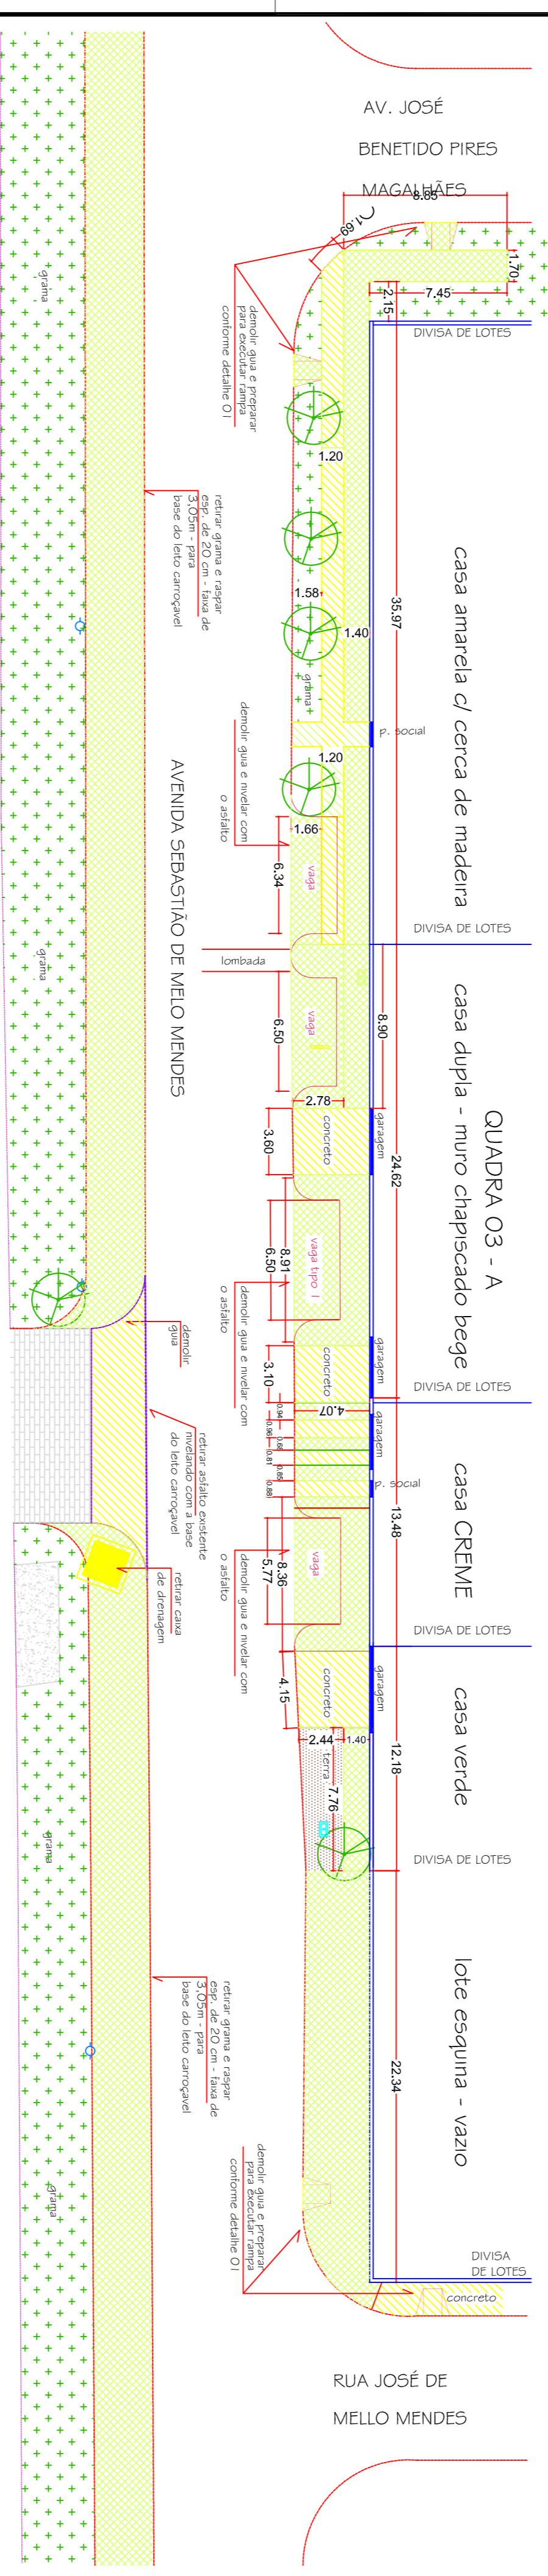


QUADRA 03 - A DEMOLIR
ESCALA 1:25

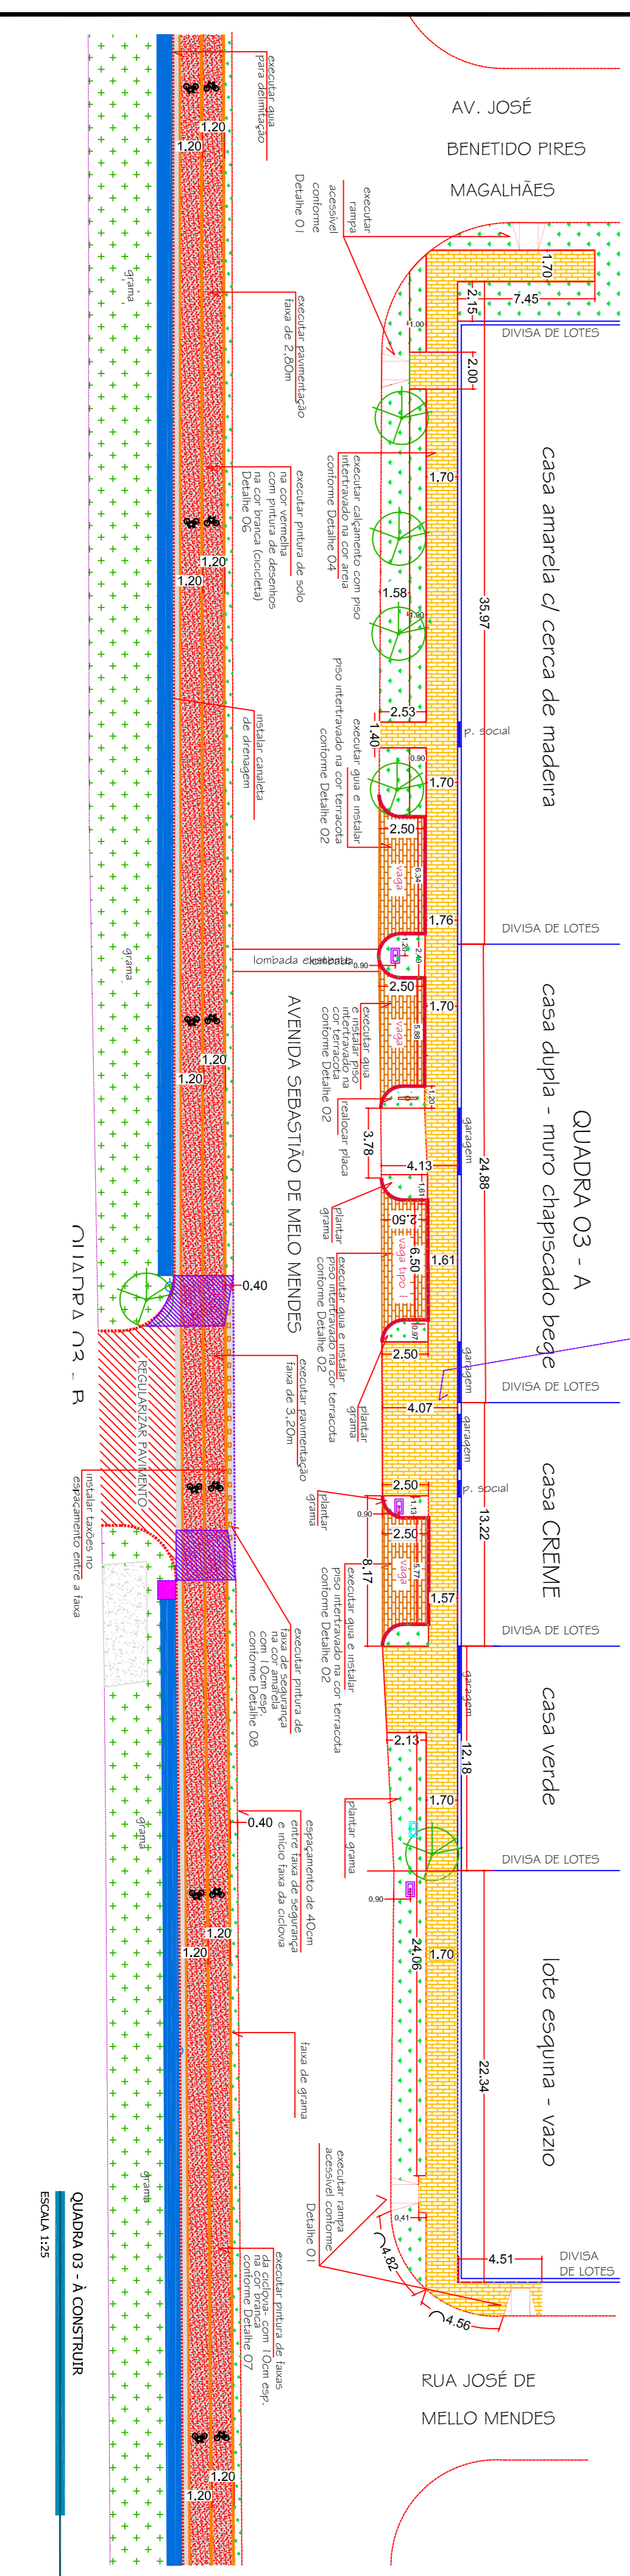

QUADRA 03 - B CONSTRUIR
ESCALA 1:25

LEGENDA:

	ALINHAMENTO PREDIAL		SINALIZAÇÃO VIÁRIA VERTICAL
	GUIA		LIXEIRA EXISTENTE
	A DEMOLIR		LIXEIRA A INSTALAR
	A CONSTRUIR		ÁRVORE EXISTENTE FORTE MÉDIO
	CAÇAMENTO EXISTENTE		ÁRVORE EXISTENTE FORTE
	ÁREA DE PISO A DEMOLIR		FROUDO FORTE
	PISO À INSTALAR - BLOQUETE INTERTRAVADO COR ÁREA		ÁRVORE EXISTENTE FORTE MÉDIO
	PISO À INSTALAR - BLOQUETE INTERTRAVADO COR TERRACOTA		ÁRVORE PEQUENO FORTE A RETIRAR
	GRAMA / JARDIM EXISTENTE		PALMEIRA
	GRAMA A RETIRAR / TERRA A RETIRAR		VAGA TIPO 01 (77 DIM. AUTO)
	GRAMA A PLANTAR		VAGA TIPO 02 (71 DIMS. AUTOS)

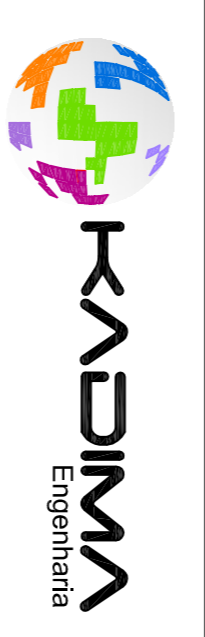

Rua João Rodrigues Filho, 231
Sala 05 / Nova Ribeirânia
Ribeirão Preto - SP
Tel.: 16 38272144
kadima@kadimaingenharia.com.br

PROJETO DE REVITALIZAÇÃO DA AVENIDA SEBASTIÃO DE MELO MENDES

PROJETO EXECUTIVO DE ARQUITETURA
DETALHAMENTO QUADRA 03 (entre Av. José Benedito Pires Magalhães e Rua José de Mello Mendes)

LOCALIZAÇÃO	ÁREAS

RESPONSÁVEL TÉCNICO	AUTORIA DO PROJETO
CREA 508104/032 222212201/174881	CAU A 78103/3 RBT 5271038

SITUAÇÃO SEM ESCALA	ASSINATURAS
	RONALDO ARIENZO VENÂNCIO MEMBRO MUNICIPAL CREA/SP 508104/032 SECRETÁRIO DE OBRAS E URBANISMO

Assunto: Projeto de Revitalização da Avenida Sebastião de Mello Mendes

Local: Avenida Sebastião de Mello Mendes

VERSÃO: 03	DATA: 06/14
CONTRATO: 057/2015	PROJETO: 03

REVISÃO	DATA	DESCRIÇÃO
01	07/13	ELABORAÇÃO
