


PLACA - CÓDIGO	DIMENSÃO	QUANTIDADE
R-19	Ø= 0,50m	2
A-32b	1,00 x 0,60m	2
R-34	Ø= 0,50m	2

SIMBOLOGIA	
	POSTE GALVANIZADO COM UMA PLACA
	POSTE GALVANIZADO COM DUAS PLACA
	PLACA INSTALADA EM POSTE DE ENERGIA EXISTENTE

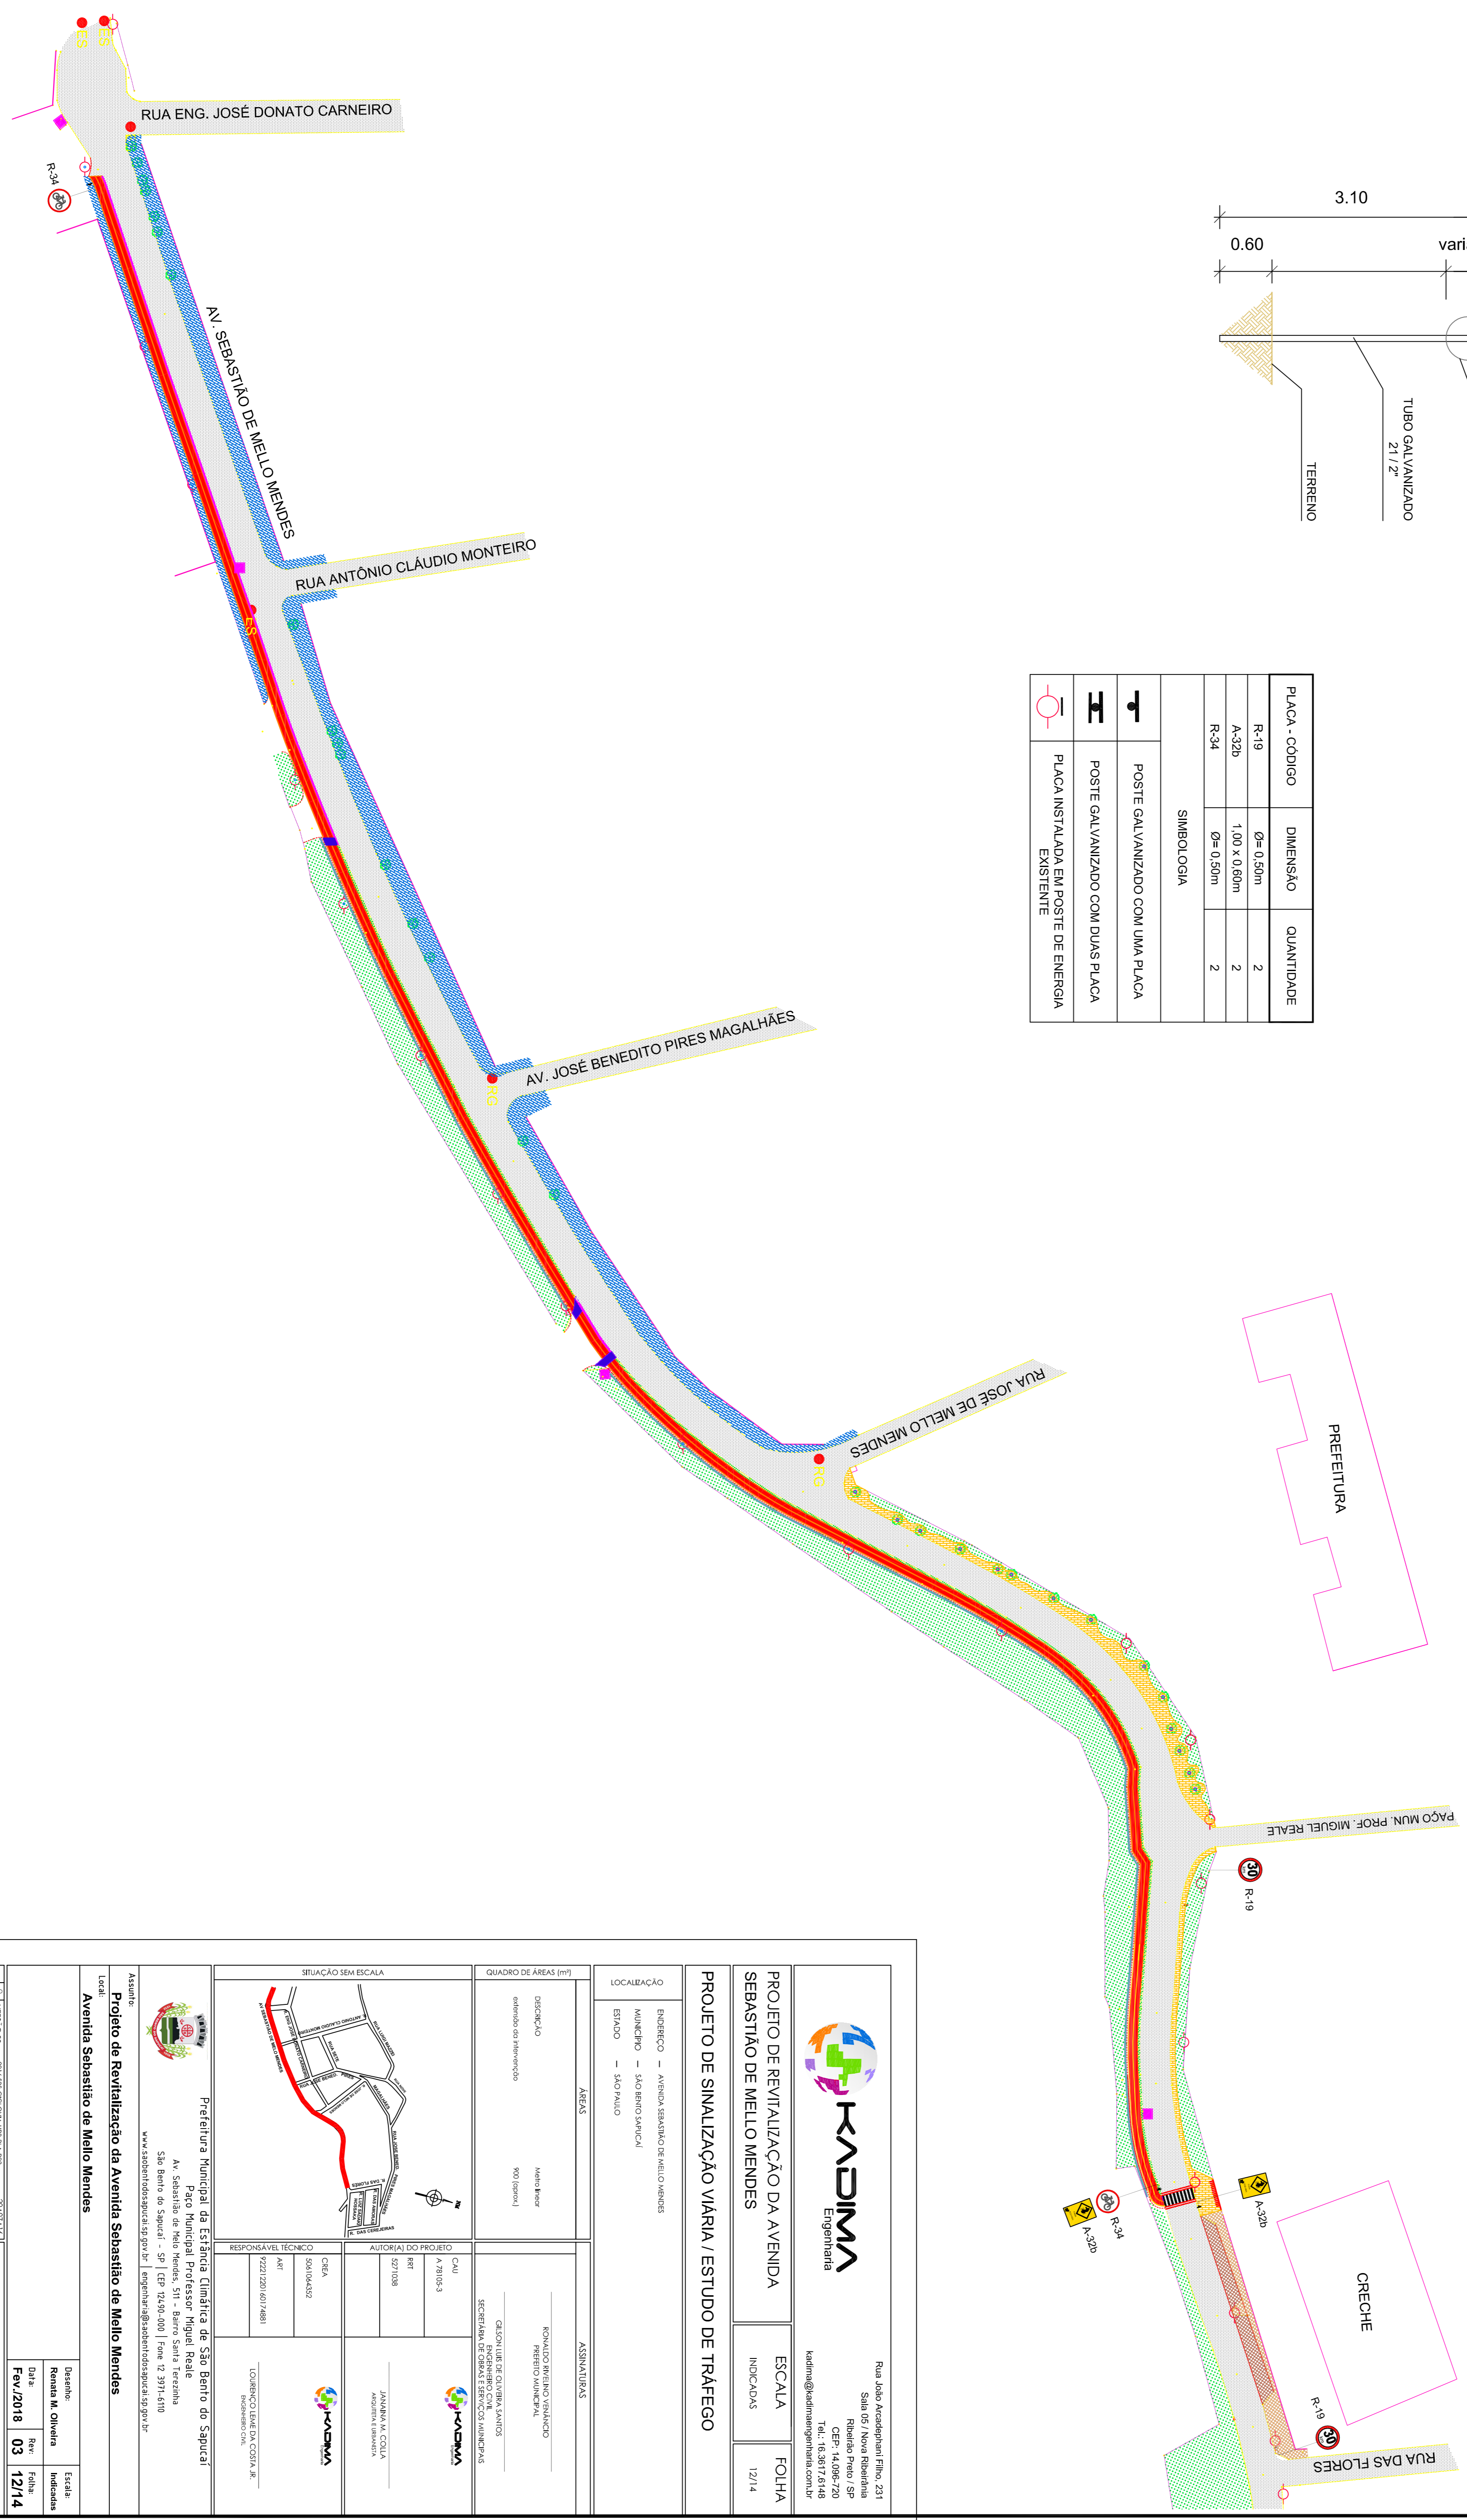

REVISÃO	
01	02/13
02	02/13
PROJETO DE REVITALIZAÇÃO DA AVENIDA SEBASTIÃO DE MELLO MENDES

PROJETO DE SINALIZAÇÃO VIÁRIA / ESTUDO DE TRÁFEGO

kadima@kadimaingenharia.com.br

LOCALIZAÇÃO

 ESTADO — SÃO PAULO

ASSINATURAS



QUADRO DE ÁREAS (m²)

DESCRIÇÃO	ÁREA BRUTA

RESPONSÁVEL TÉCNICO




SITUAÇÃO SEM ESCALA

Assunto:
 Projeto de Revitalização da Avenida Sebastião de Mello Mendes

Local:
 Avenida Sebastião de Mello Mendes

Assunto:
 Prefeitura Municipal da Estância Climática de São Bento do Sapucaí

Local:
 Av. Sebastião de Mello Mendes, S/N - Bairro Santa Teresinha
 São Bento do Sapucaí - SP | CEP: 12490-000 | Fone: 12 3911-6110
www.saobentodosapucais.sp.gov.br | engenharia@saobentodosapucais.sp.gov.br

Assinatura:
 Renata M. Oliveira

Data:
 Fev/2018





FOLHA Nº:
 03

FOLHA TOTAL:
 12/14