
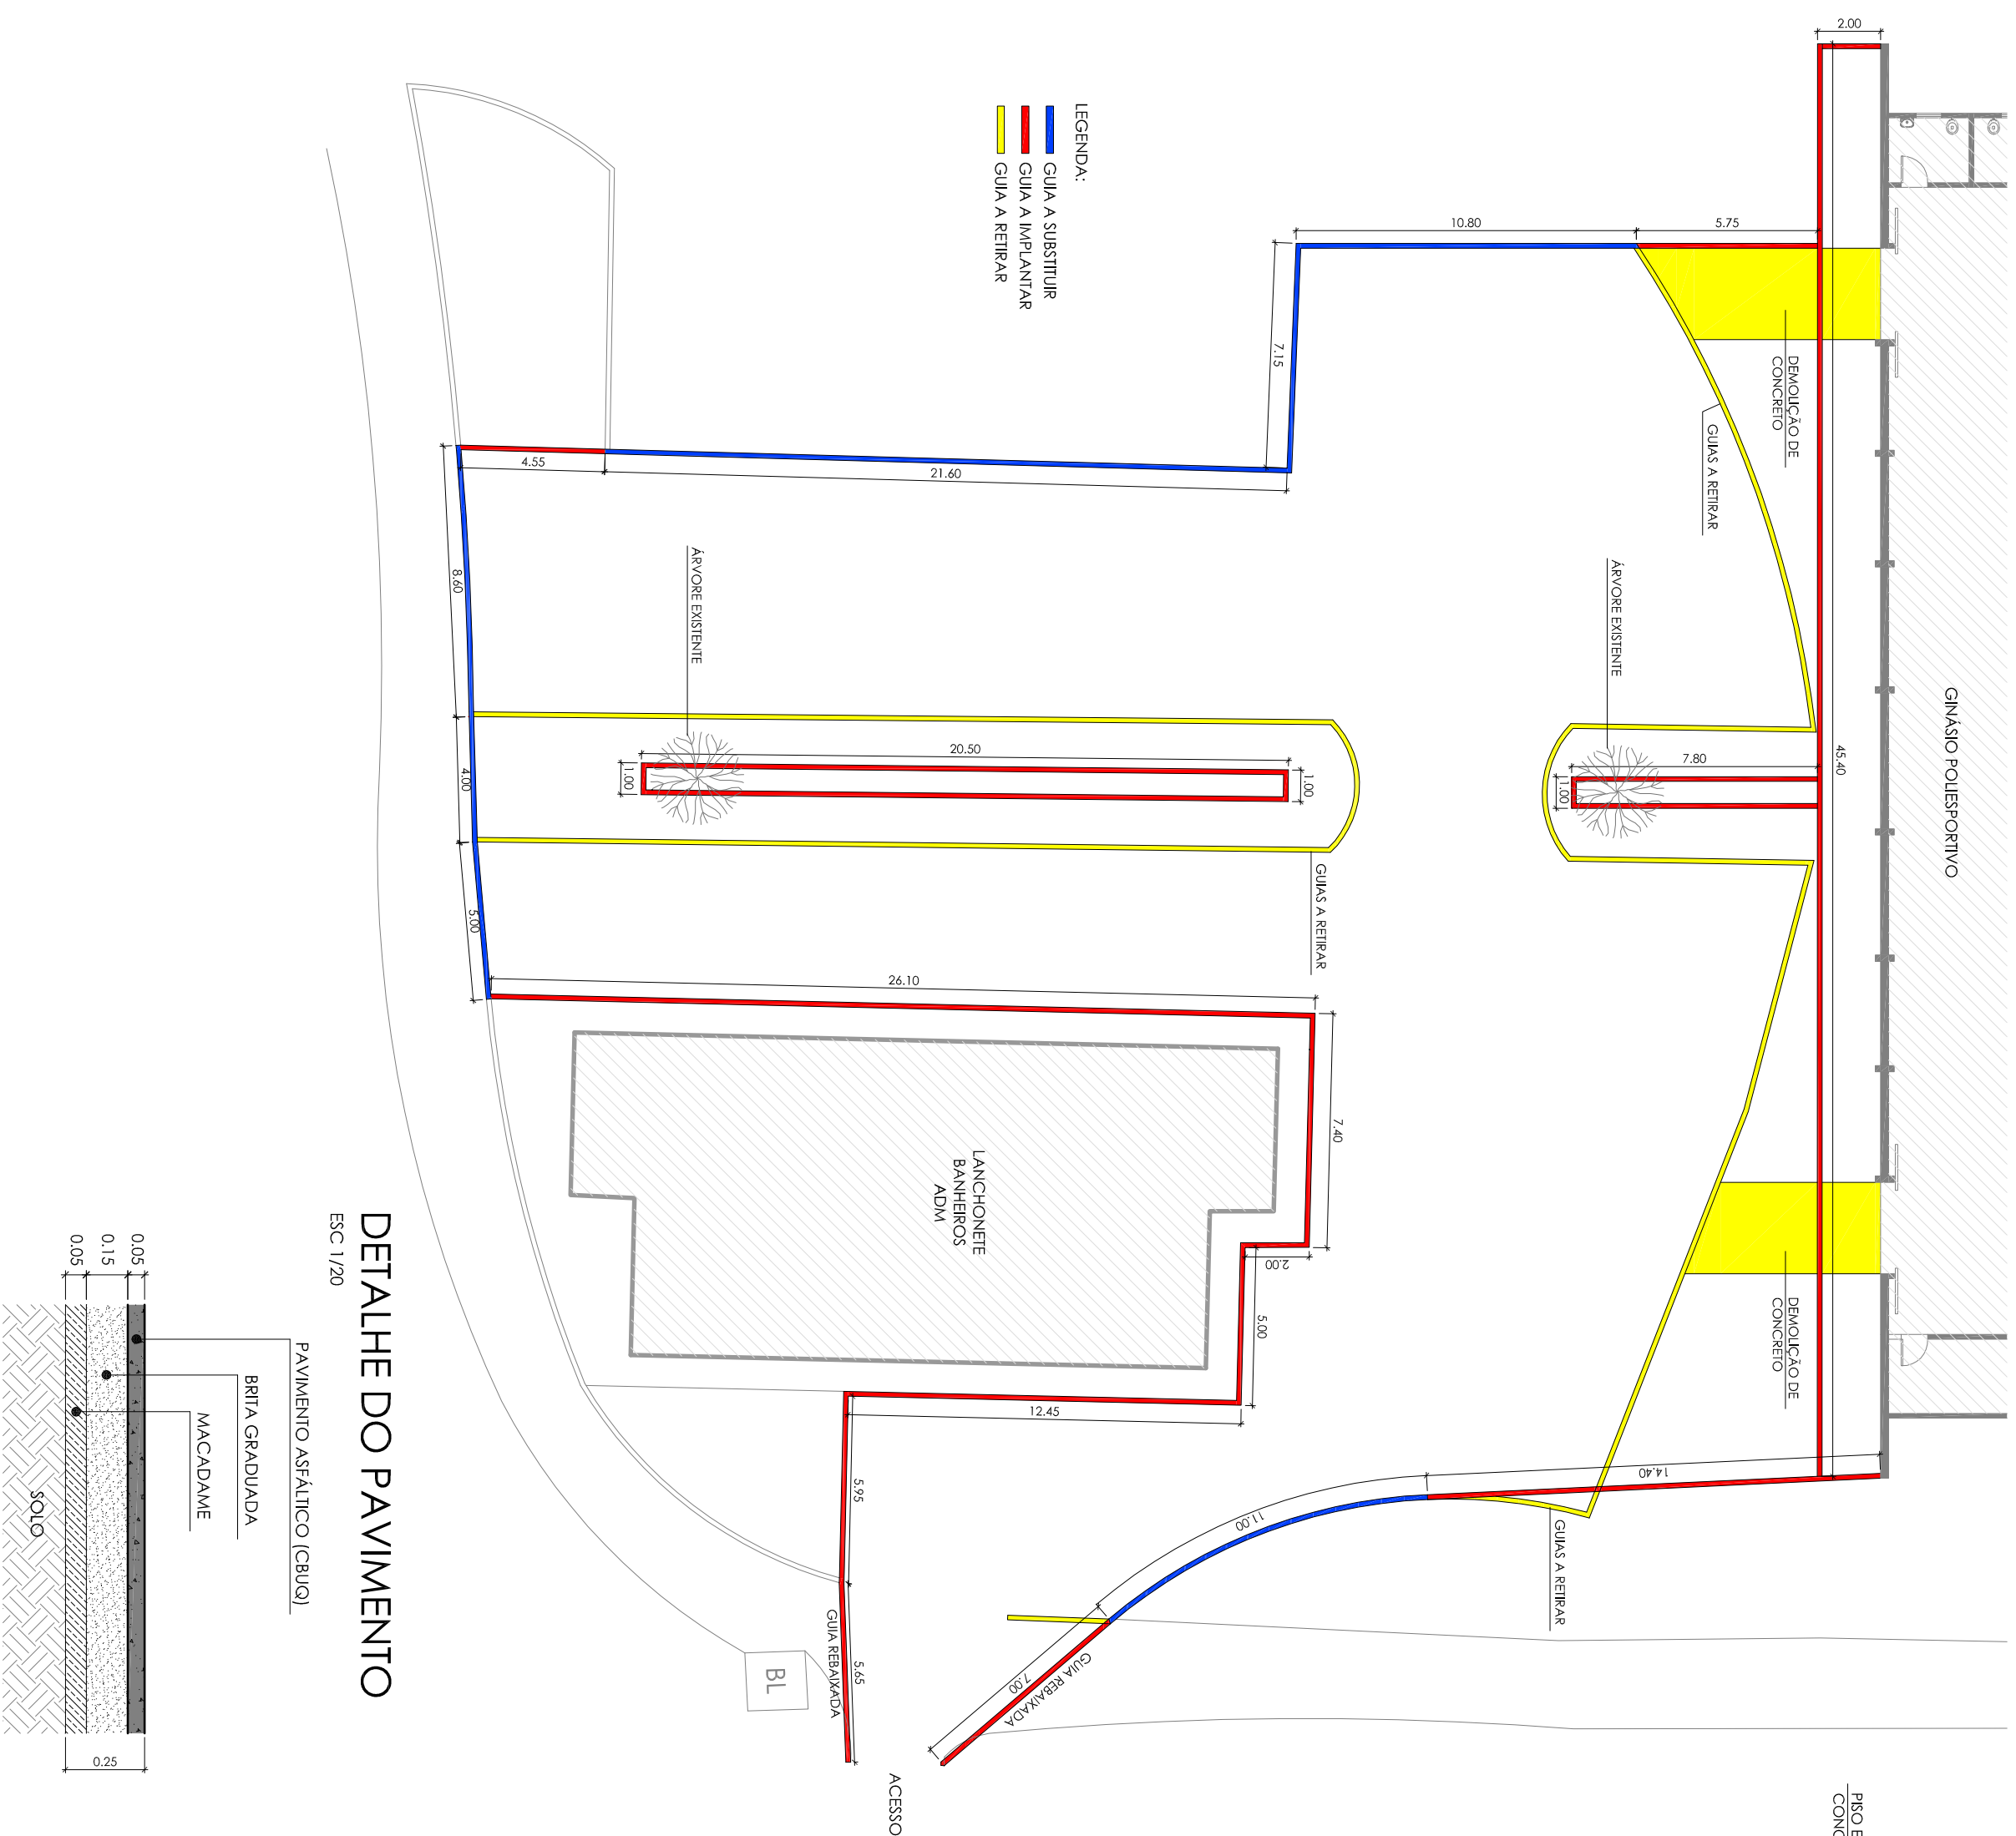



PLANTA DE DEMOLIÇÕES

ESC 1/200

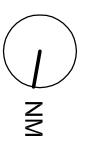



DETALHE DO PAVIMENTO

ESC 1/20

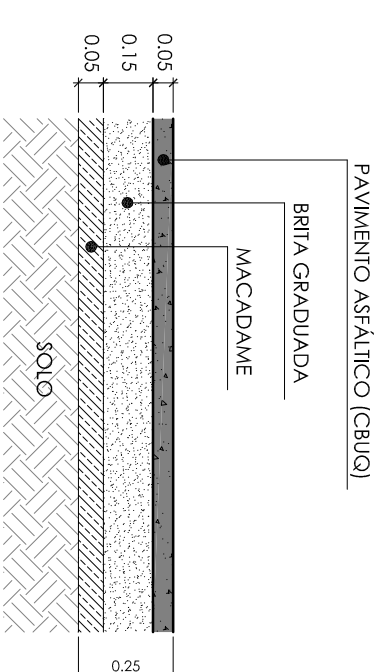

PLANTA BAIXA - LAYOUT

ESC 1/200


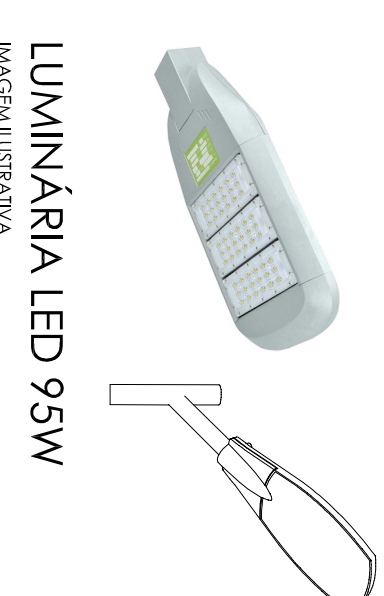
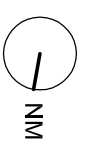


MODIFICAÇÃO

No	DATA
01	
02	
03	
04	
05	
06	

LOCALIZAÇÃO

SEM ESCALA

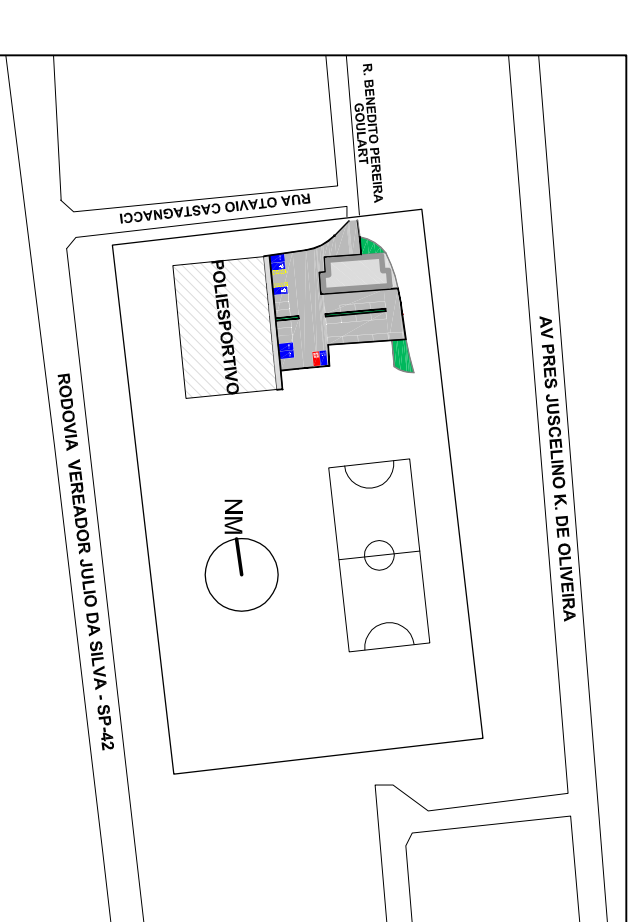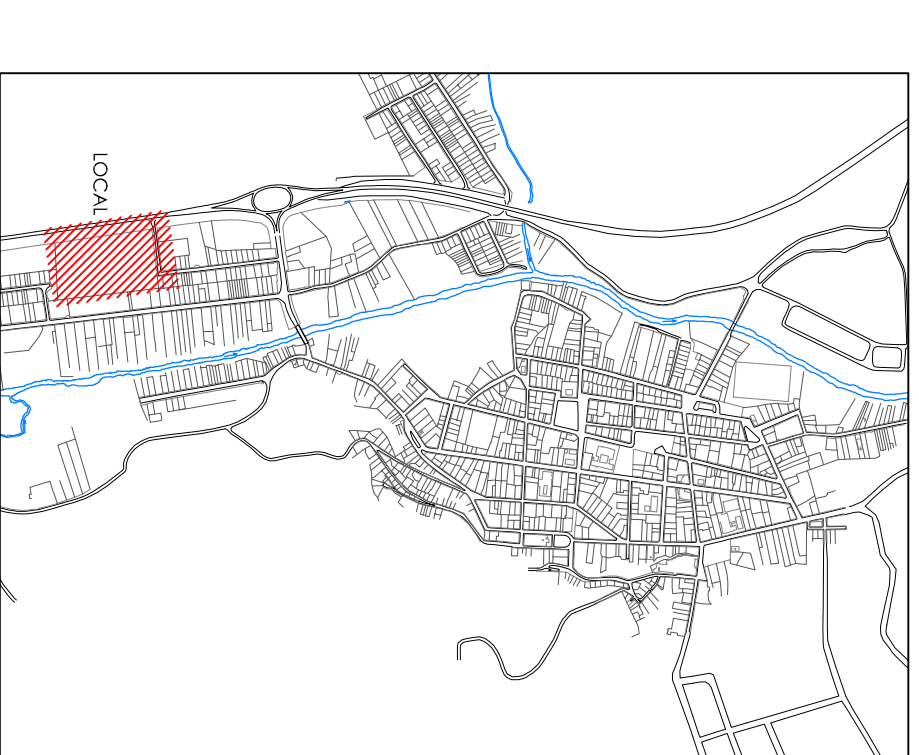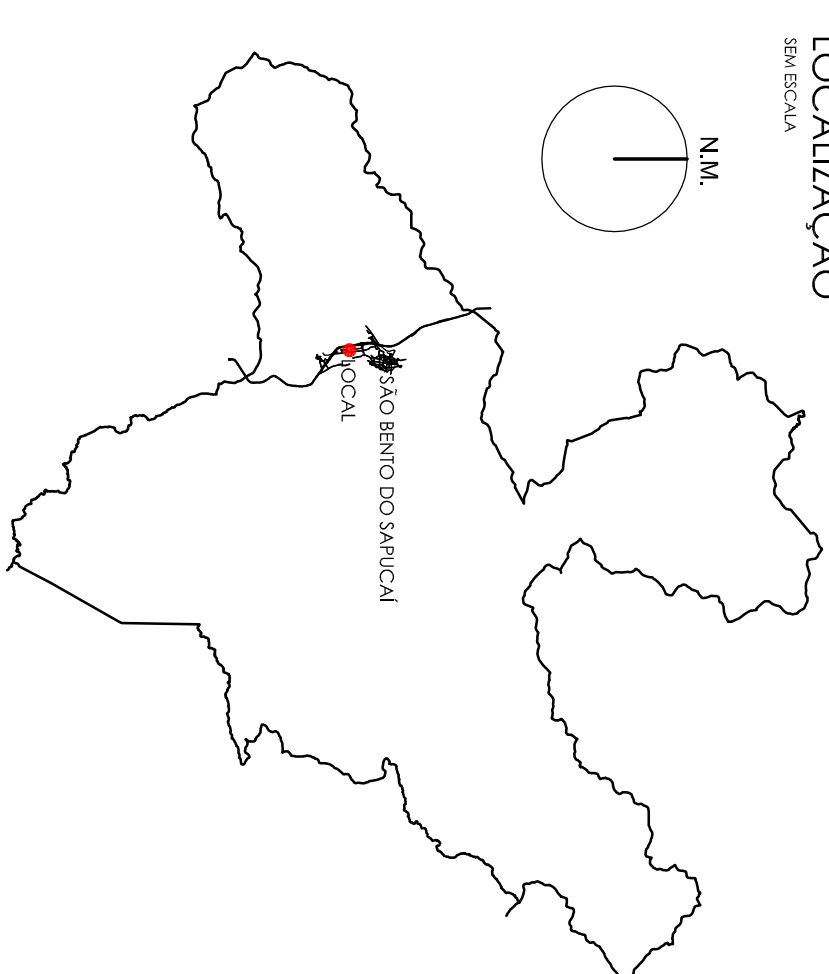

PAVIMENTO ASFÁLTICO NO ESTACIONAMENTO DO CENTRO DE LAZER DO TRABALHADOR

ESCALA	1/200	PROJETA	ARQUITETÔNICO	DATA	MAIO/2018	REV.	00
DESENHO	HILPE TEIXEIRA	PROJETA	ARQUITETÔNICO	DATA	MAIO/2018	REV.	00

FORMA

1/1

NOTAS:

PREFEITO
RONALDO RIVEILINO VENÂNCIO

AUTOR DO PROJETO
GILSON L. O. SANTOS
CREA 5062059958
ART 280272301/1419863

RESPONSÁVEL TÉCNICO
GILSON L. O. SANTOS
CREA 5062059958
ART 280272301/1419863

